




ŘEZ B-B
ŘEZ C-C
ŘEZ E-E

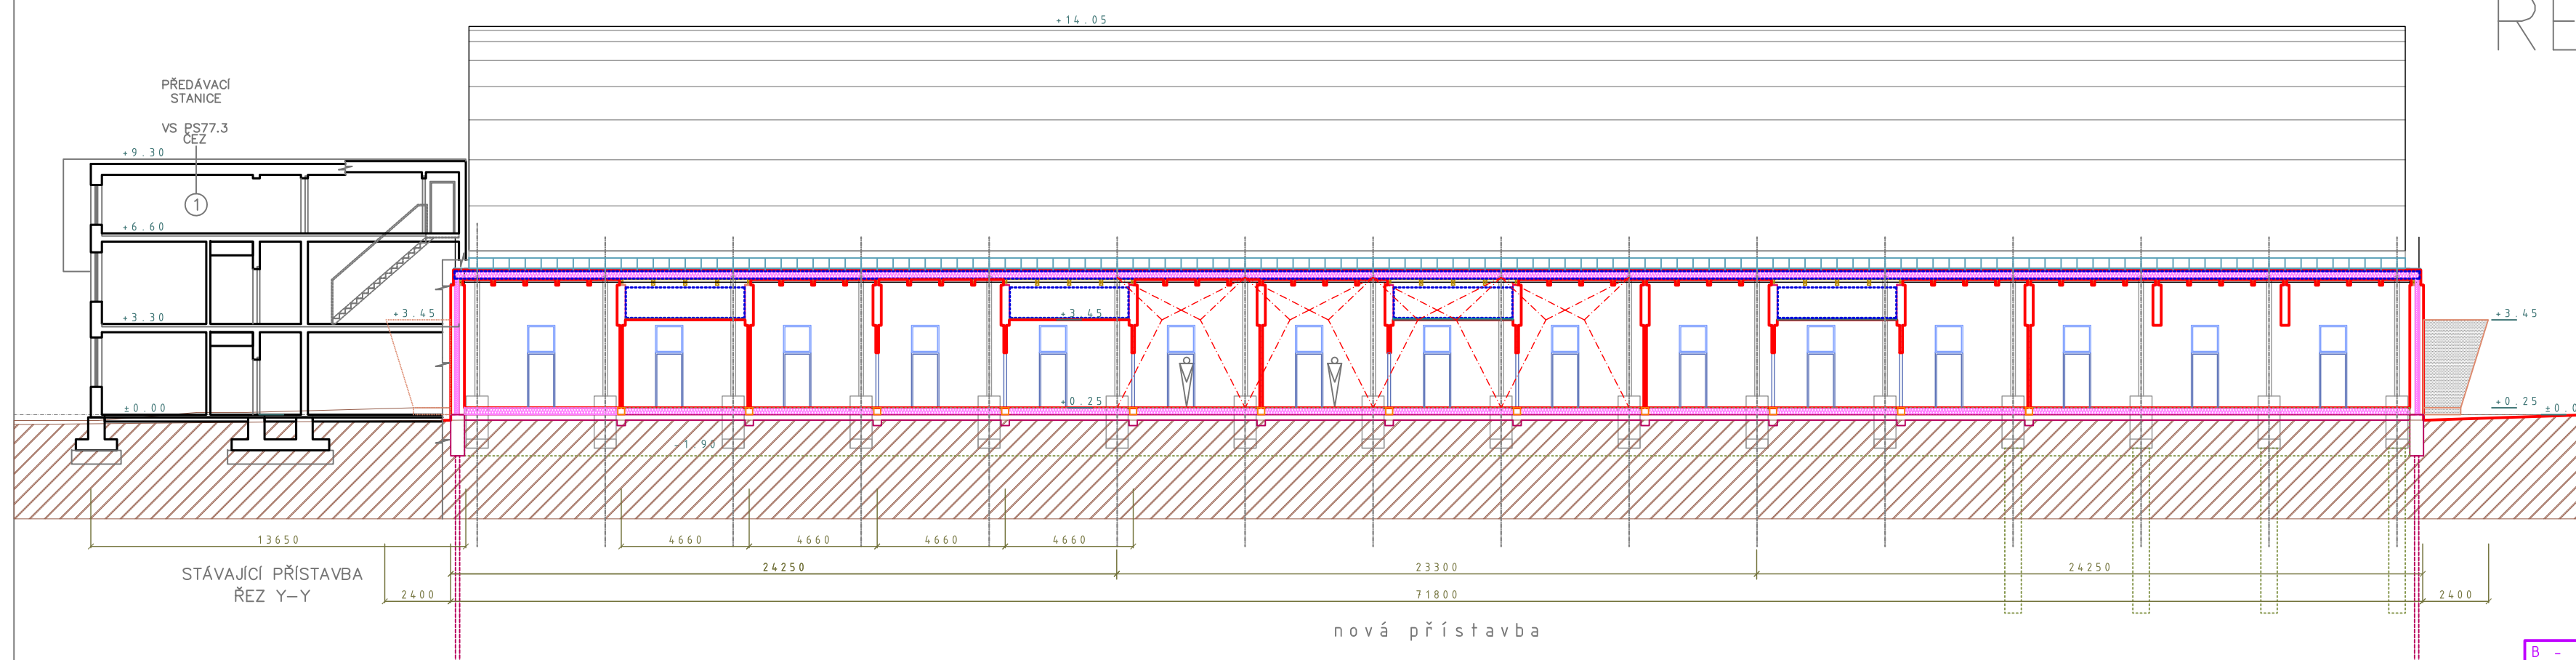

řez podélný šatny B - B

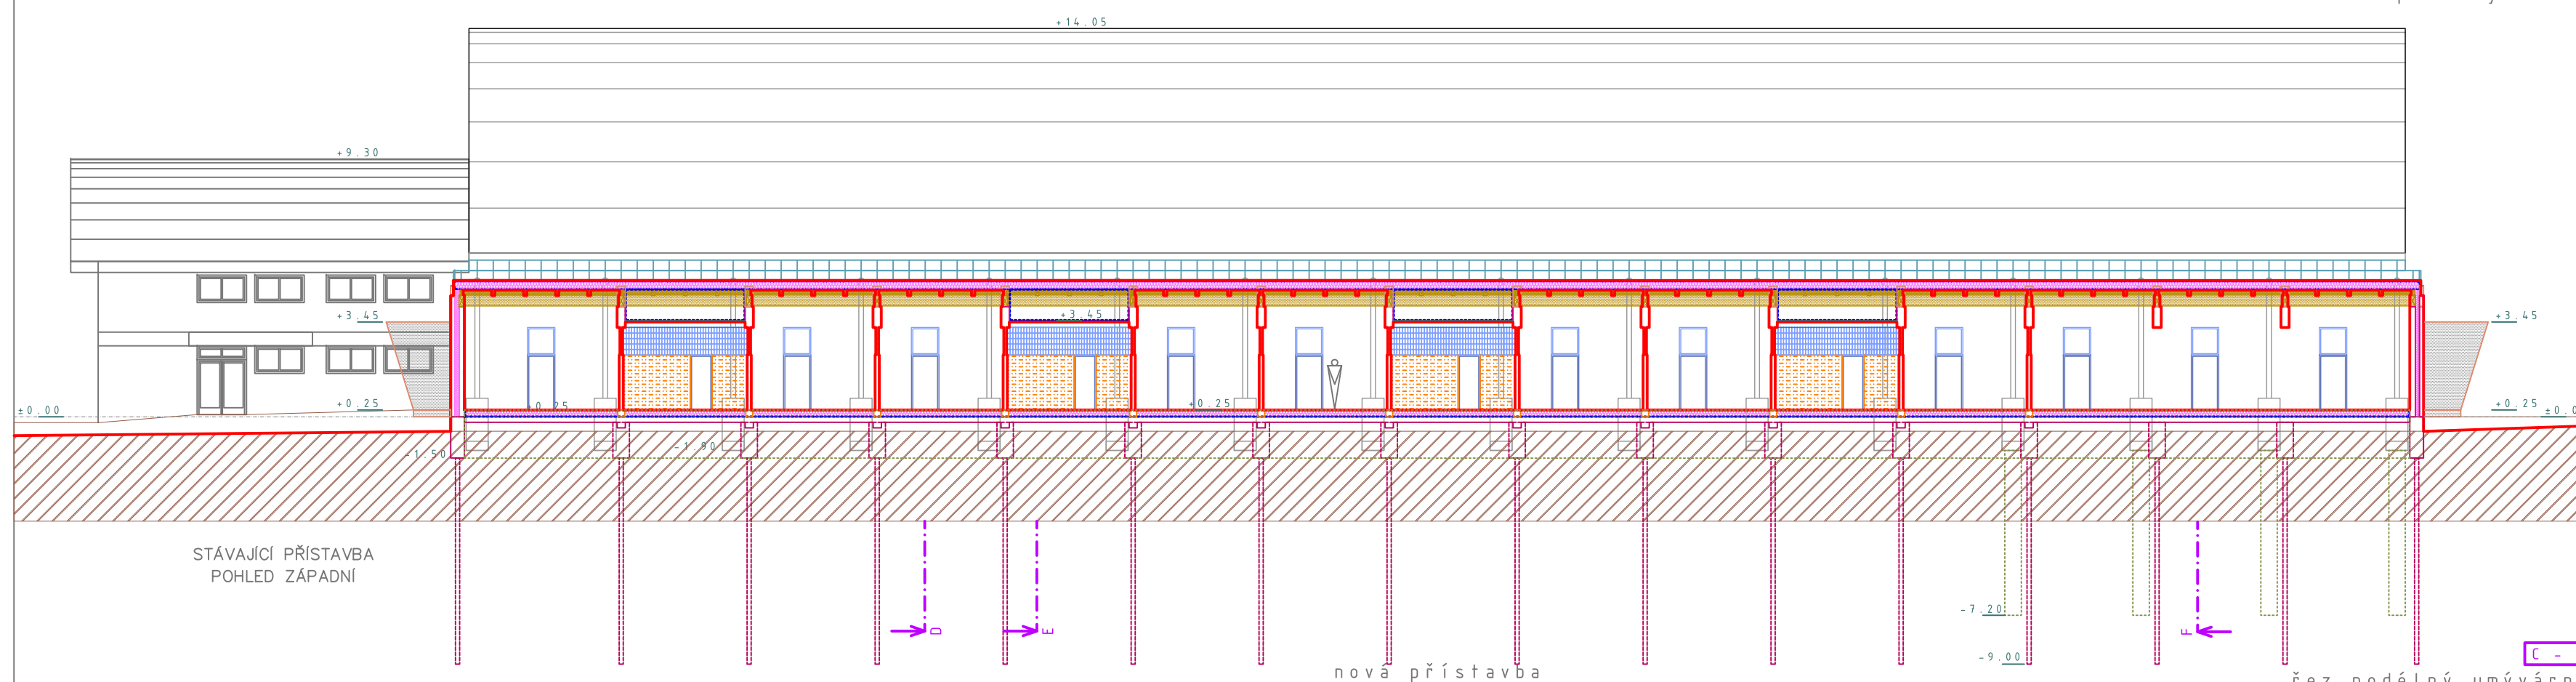

řez podélný umývárny C - C

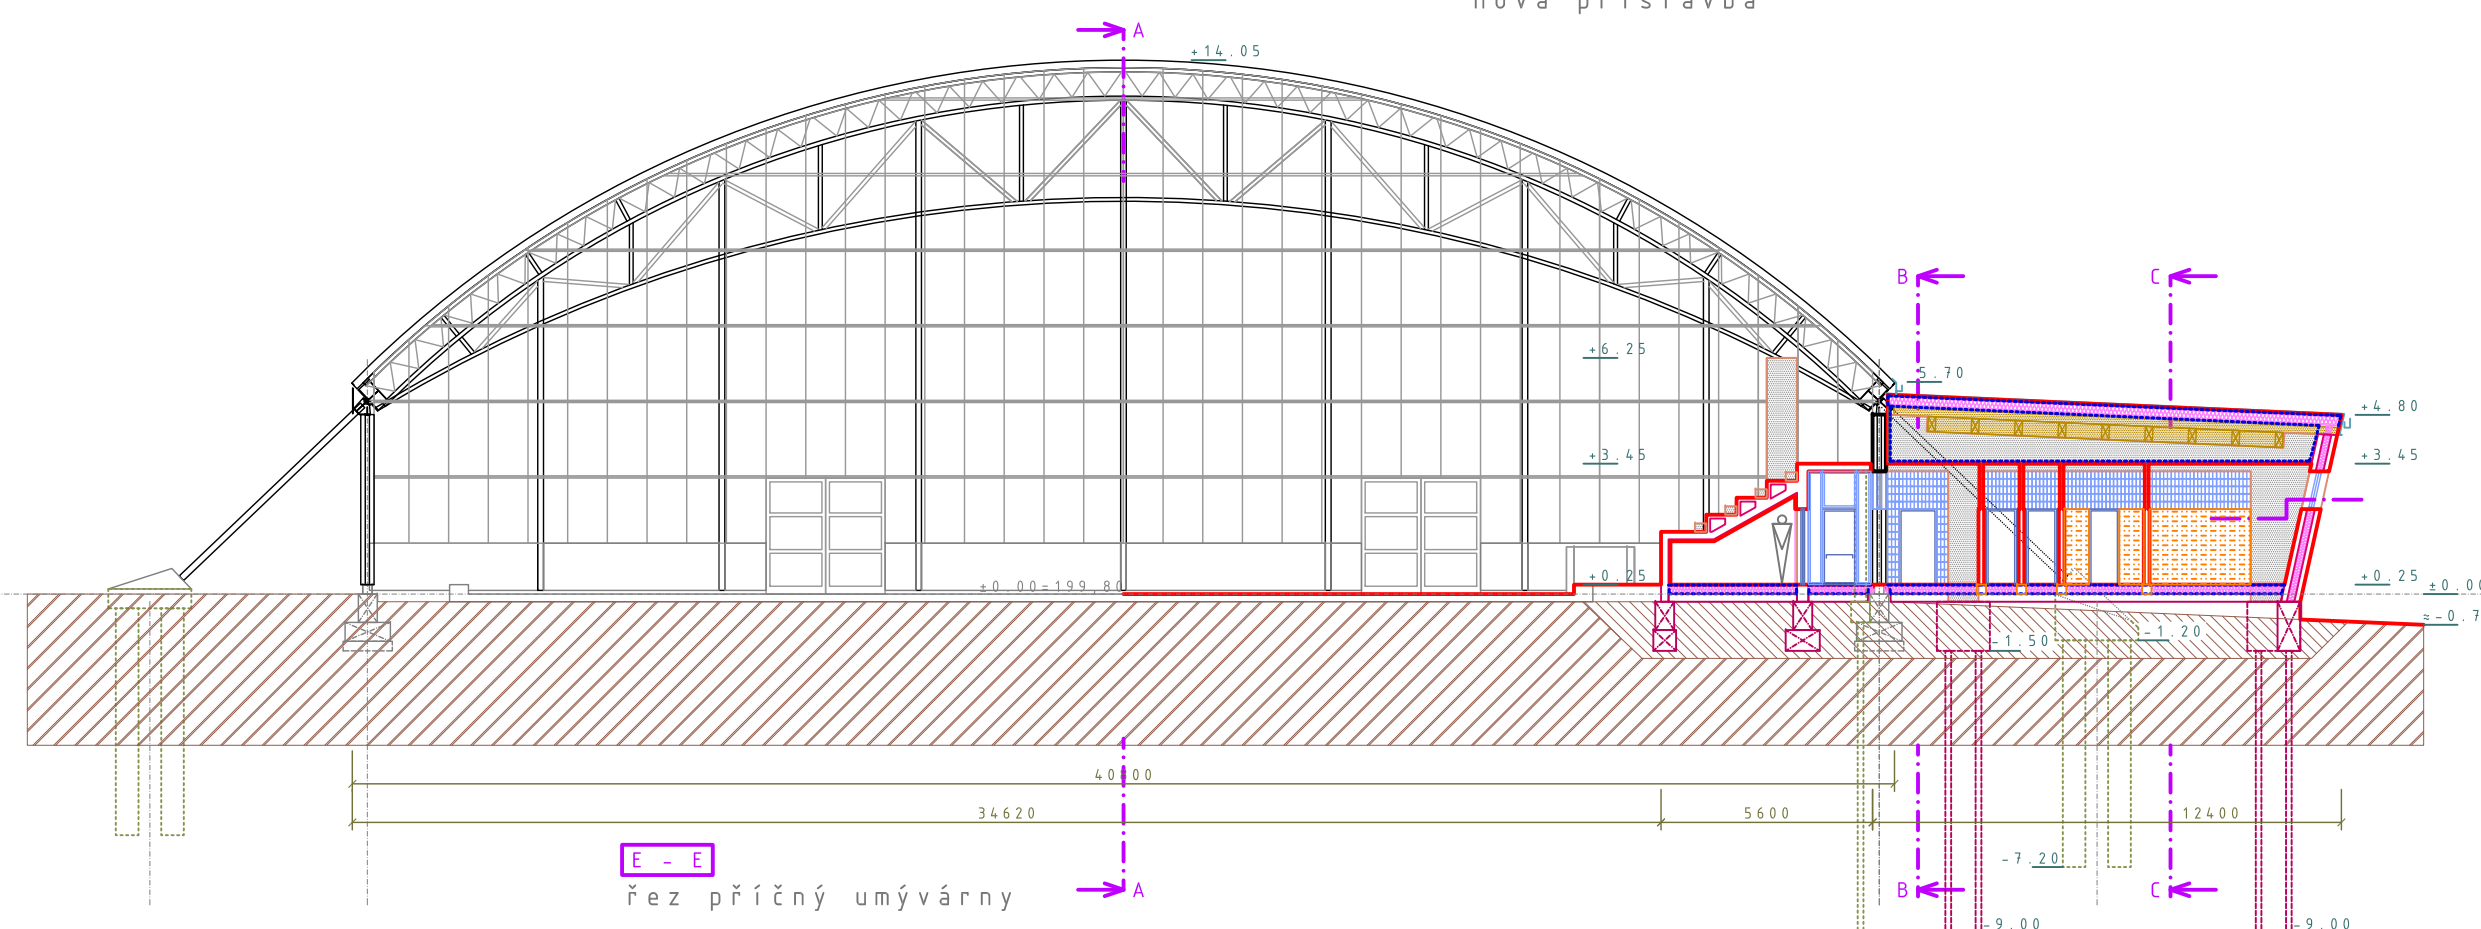

řez příčný umývárny E - E

NOVÉ KONSTRUKCE
STÁVAJÍCÍ KONSTRUKCE

ŘEZY B-B, C-C, D-D
ŘEZY E-E, F-F
PODROBNĚJI VIZ VÝKRESY

± 0.00 = 199,80

ARCHITEKTI KRČMÁŘOVI
702 00 Ostrava, Tyršova 1761/14
eavkrmarovi@volny.cz

Nová tribuna a přístavba
zimního stadionu v Bohumíně
parc.č. 1503/3, 1503/2
k.ú. Nový Bohumín
Město Bohumín

ŘEZY B-B, C-C, E-E
PŘEHLEDNÝ VÝKRES

Akad. arch. Vlastimil Krčmář
Akad. arch. Eva Krčmářová
listopad 2019

09
10
1:100

1:200
03