


DN (mm)	H1 (mm)		
	PVC	PP	PP DIN
160	351	X	351
200	374	374	374
250	399	399	399
315	428	428	428
400	471	X	X

TYP VSTUPU	H4 (mm)
A15	80
B125	80
C250	80
D400	140

VZOROVÁ REVIZNÍ BETONOVÁ ŠACHTA

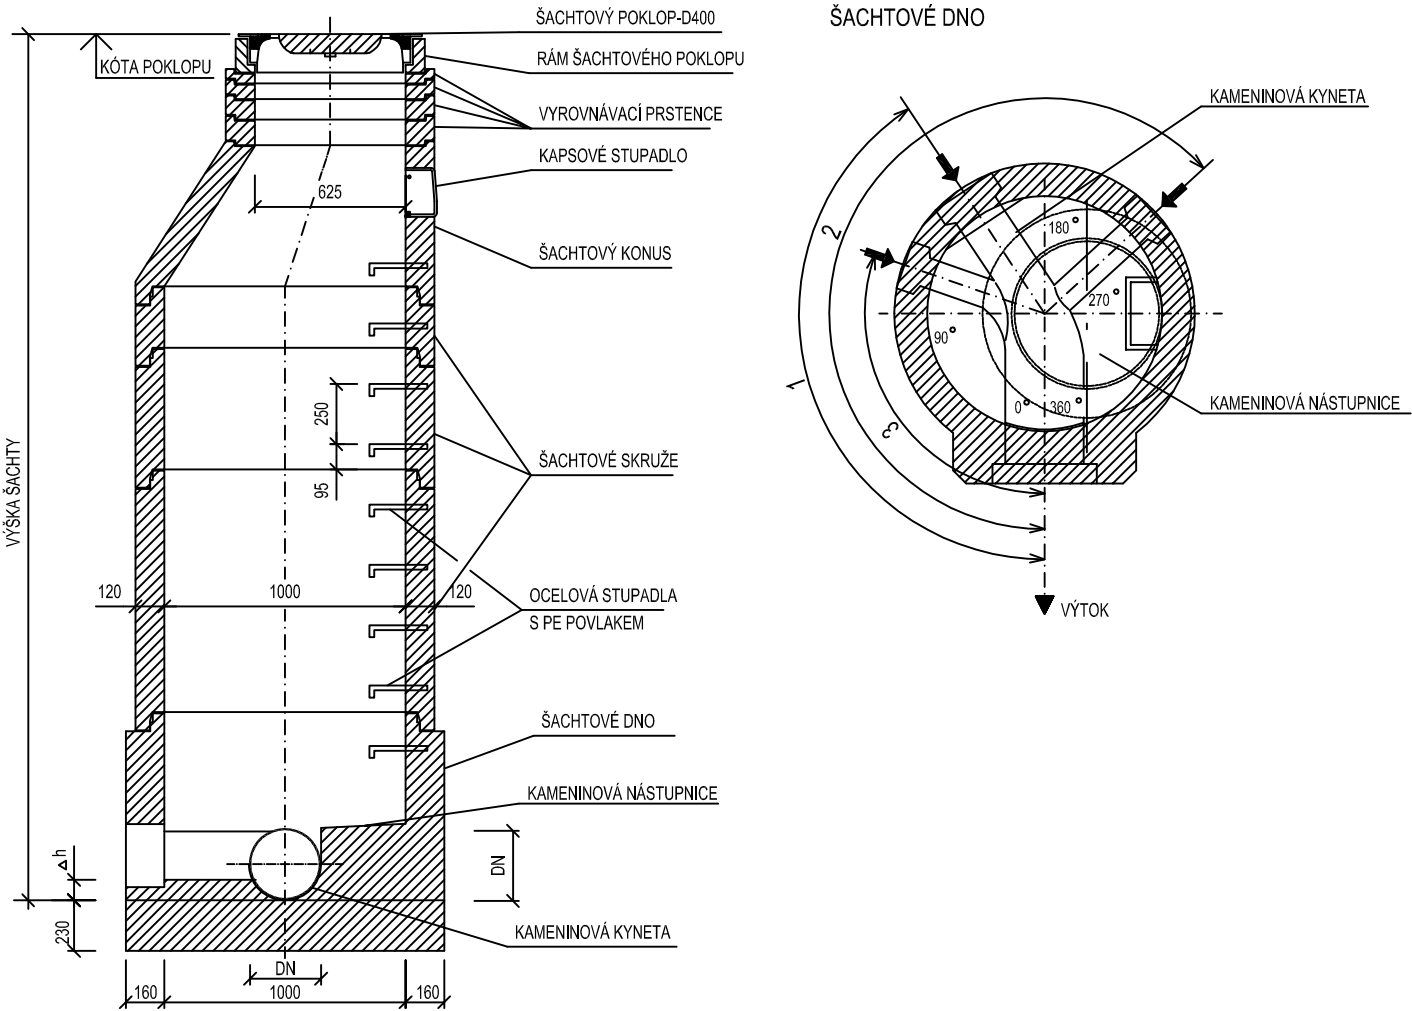

ARCHITEKTI KRČMÁŘOVI		
702 00 Ostrava, Tyršova 1761/14, +420 723 816 227		
eavkrcmarovi@volny.cz		
Autor, architekt		Akad.arch.Vlastimil Krčmář
Projektant, autorizace		Akad.arch.Eva Krčmářová
Datum	8/2019	

projektant:	ING.PETR KUDLÍK		 ING.PETR KUDLÍK 28.ŘÍJNA 168, OSTRAVA tel./fax: 777 682 363
vypracoval:	ING.PETR KUDLÍK		
místo:	p.č 1503/3 1503/2 k.ú.NOVÝ BOHUMÍN	investor:	MĚSTO BOHUMÍN
stavba:			
NOVÁ TRIBUNA A PŘÍSTAVBA ZIMNÍHO STADIONU V BOHUMÍNĚ			
SO 04 AREÁLOVÁ KANALIZACE			
výkres:			
DETAIL ŠACHTY			
datum:		ŘÍJEN 2019	
stupeň PD:		DSP	
zakázk. číslo:		RI 263419	
měřítko:		-	
výkres číslo:		SO 04b-03	