




POHLED S
POHLED J
REZ F-F

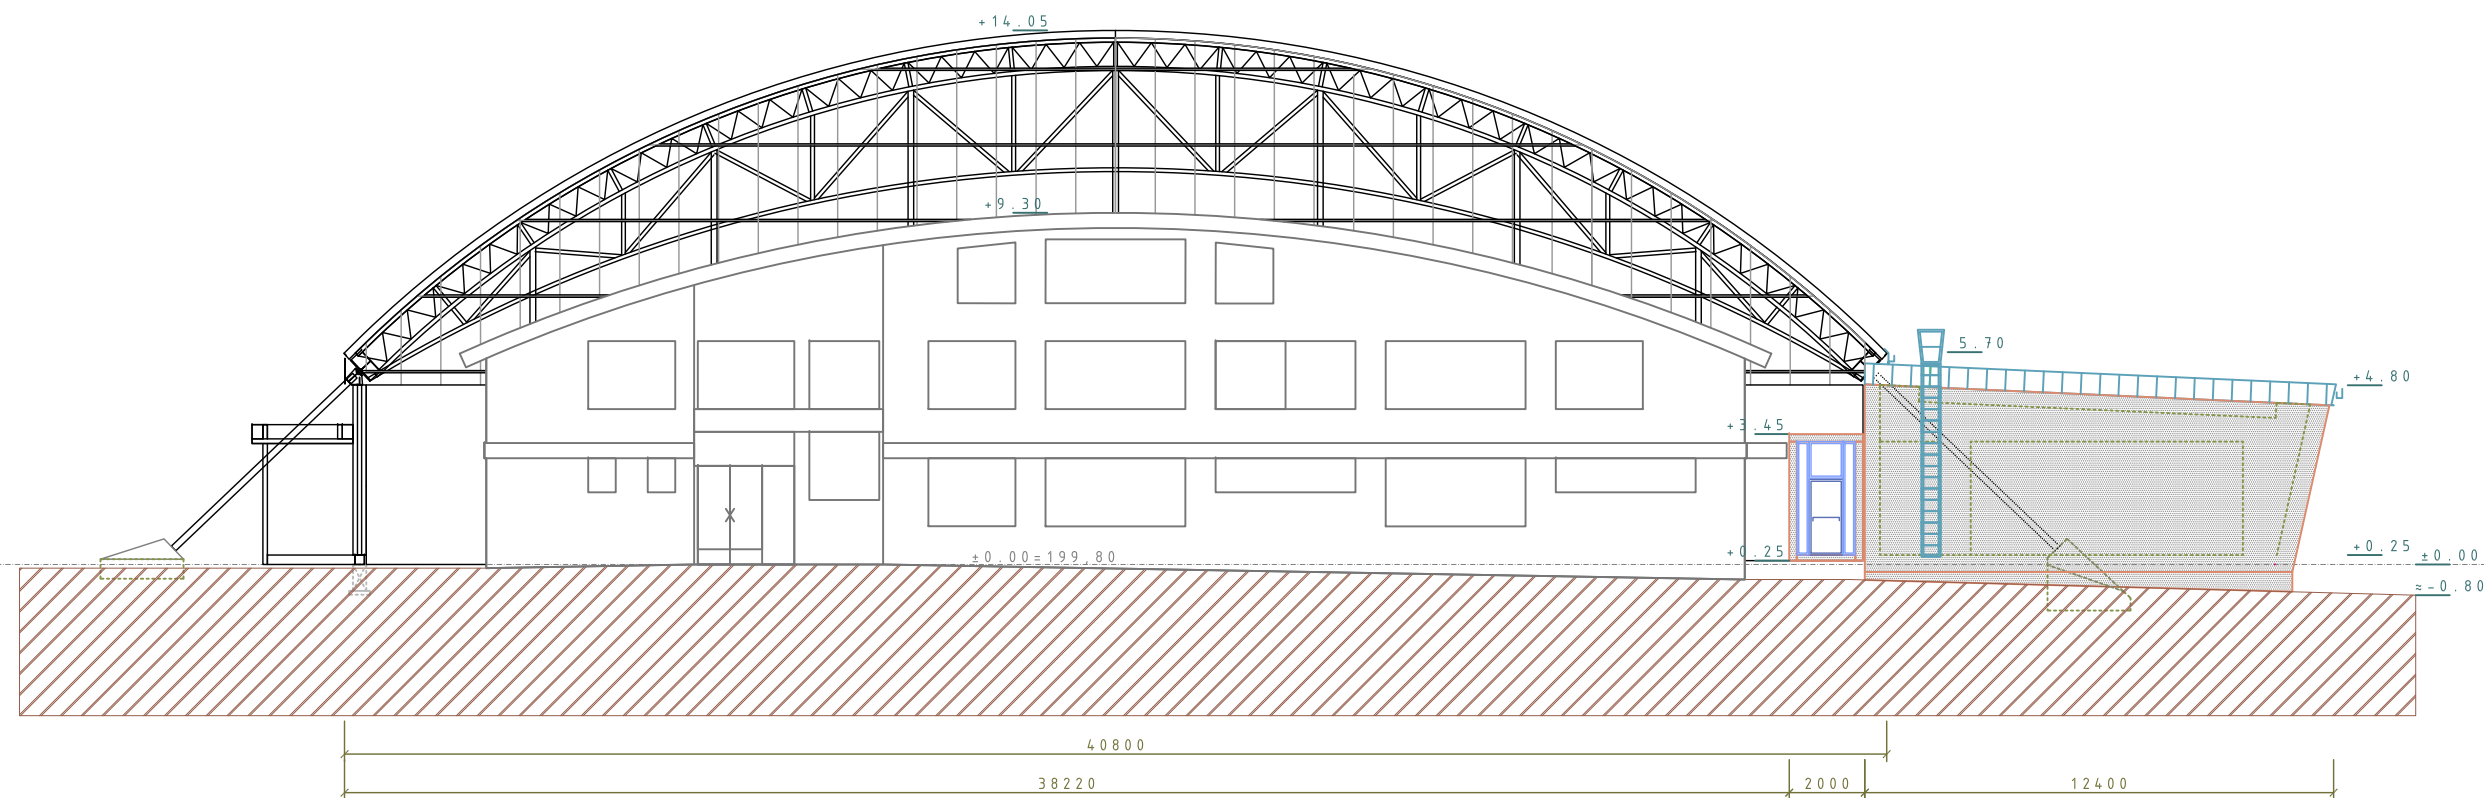

SEVER
pohled severní

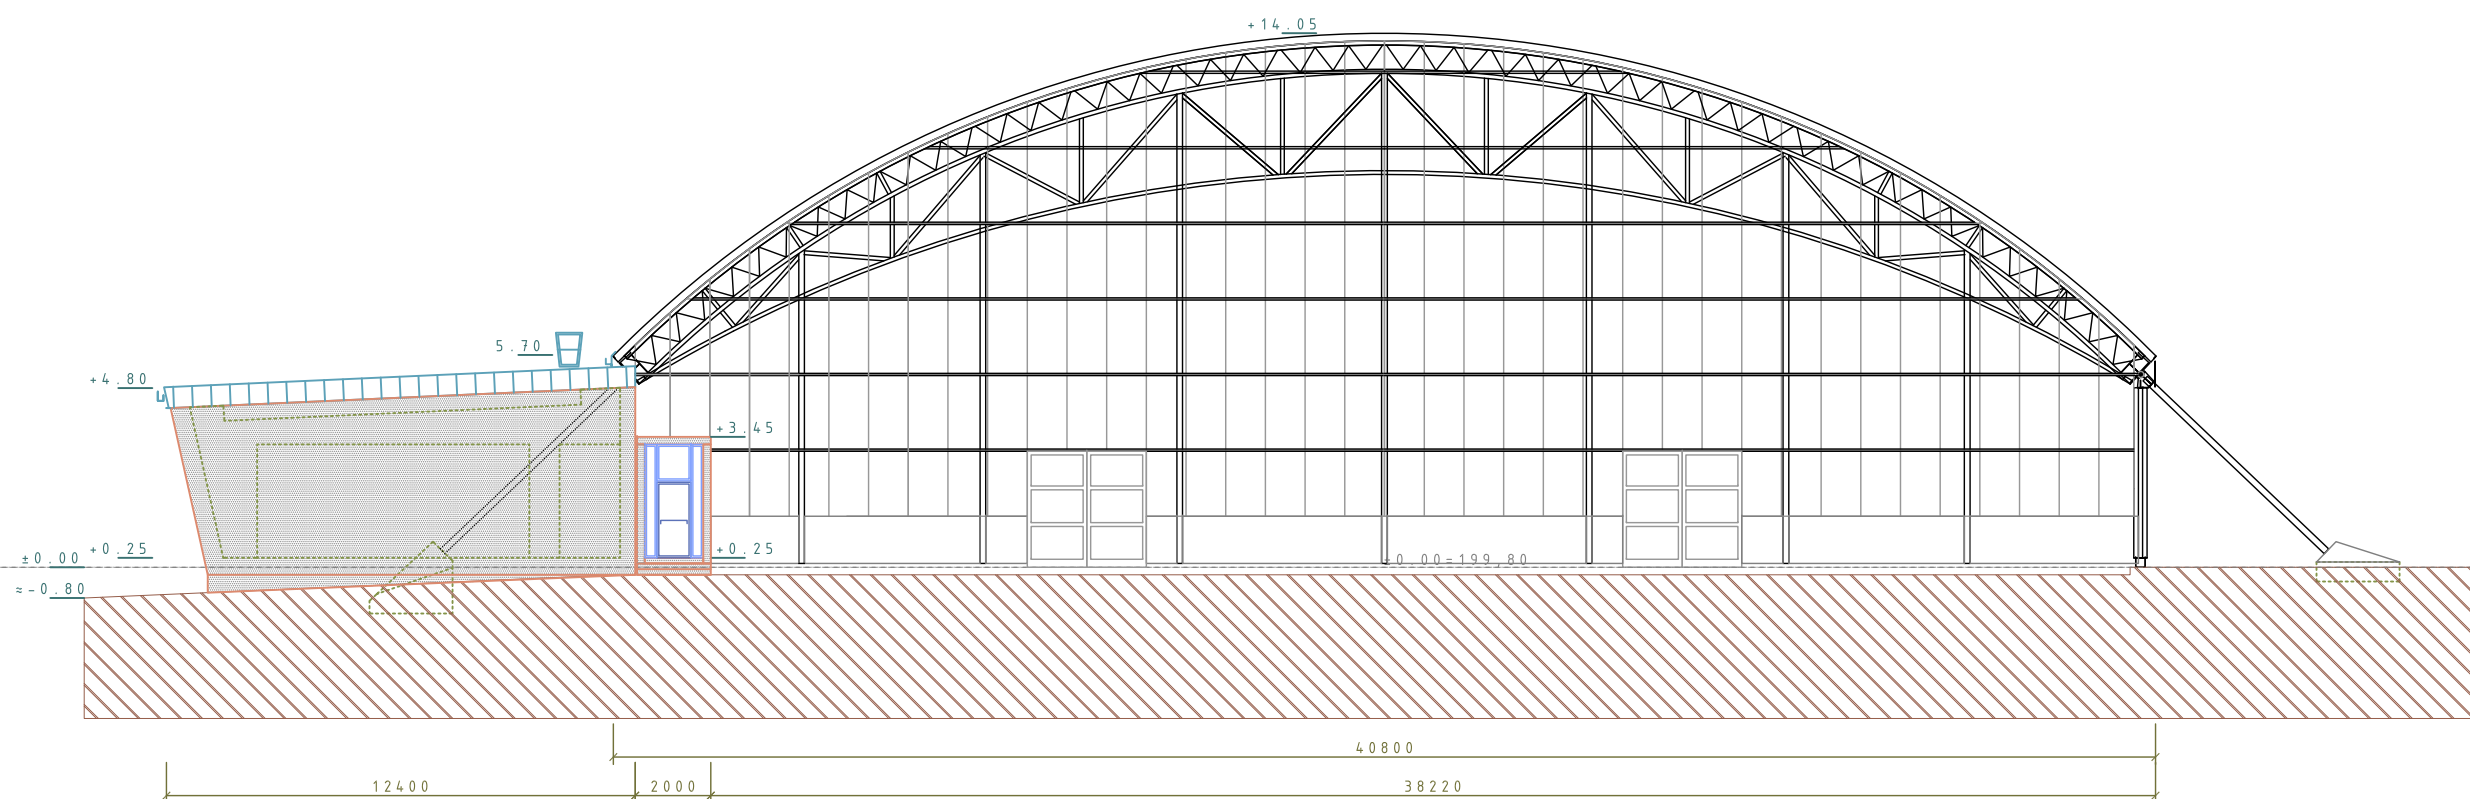


JIH

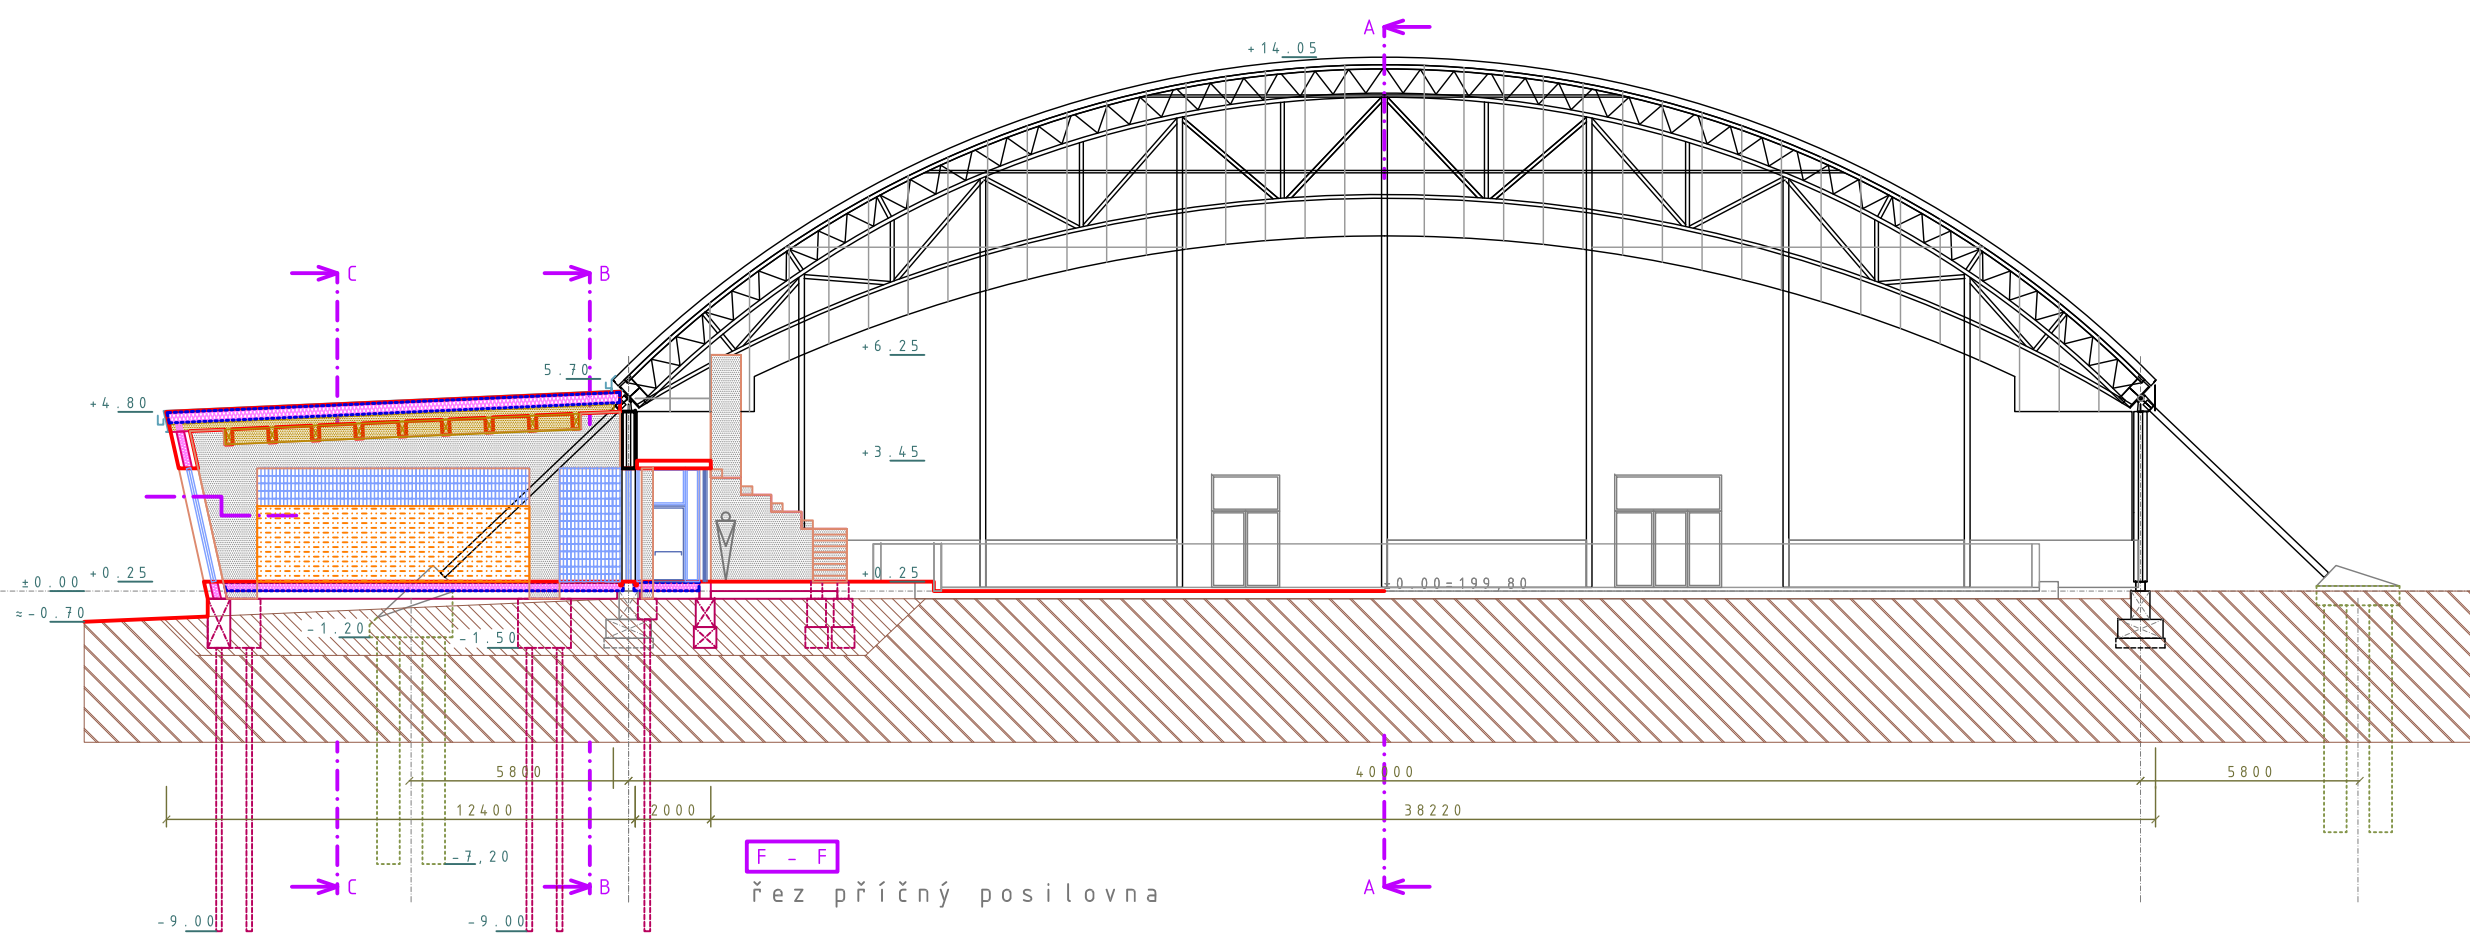

F - F
řez příčný posilovna

NOVÉ KONSTRUKCE
STÁVAJÍCÍ KONSTRUKCE

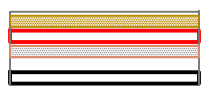

POHLED SEVERNÍ, POHLED JIŽNÍ
REZ F-F
PODROBNĚJI VIZ VÝKRESY

11
10
1:100

± 0.00 = 199.80

ARCHITEKTI KRČMÁŘOVI
702 00 Ostrava, Tyršova 1761/14
eavkrmarovi@volny.cz

Nová tribuna a přístavba
zimního stadionu v Bohumíně
parc.č. 1503/3, 1503/2
k.ú. Nový Bohumín
Město Bohumín

POHLEDY JIŽNÍ,
SEVERNÍ, REZ F-F
PŘEHLEDNÝ VÝKRES

Akad. arch. Vlastimil Krčmář
Akad. arch. Eva Krčmářová
listopad 2019

1:200
05