


přístavba a tribuna skladba konstrukcí

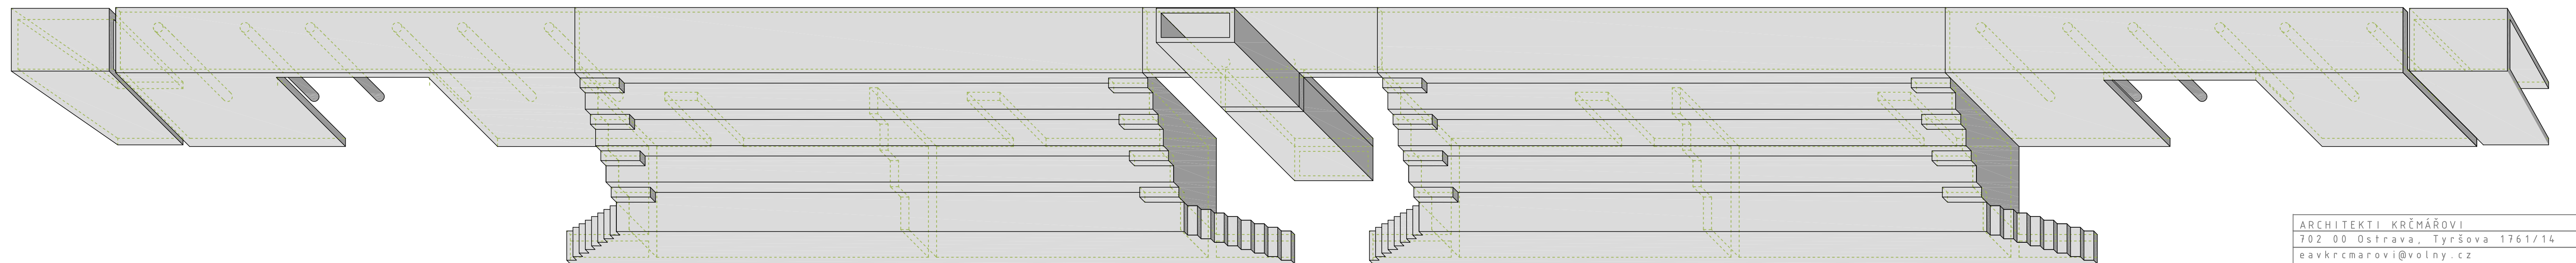

tribuna železobetonové konstrukce

ARCHITEKTI KRČMÁŘOVI	
702 00 Ostrava, Tyršova 1761/14	
eavkrmarovi@volny.cz	
Nová tribuna a přístavba	
zimního stadionu v Bohumíně	
parc.č. 1503/3, 1503/2	
k.ú. Nový Bohumín	
Město Bohumín	
PŘÍSTAVBA A TRIBUNA	
AXONOMETRIE	
Akad. arch. Vlastimil Krčmář	1:100
Akad. arch. Eva Krčmářová	15
listopad 2019	