


# POHLED OD JIHU -nový stav

**POHLED OD SEVERU**  
**-nový stav**

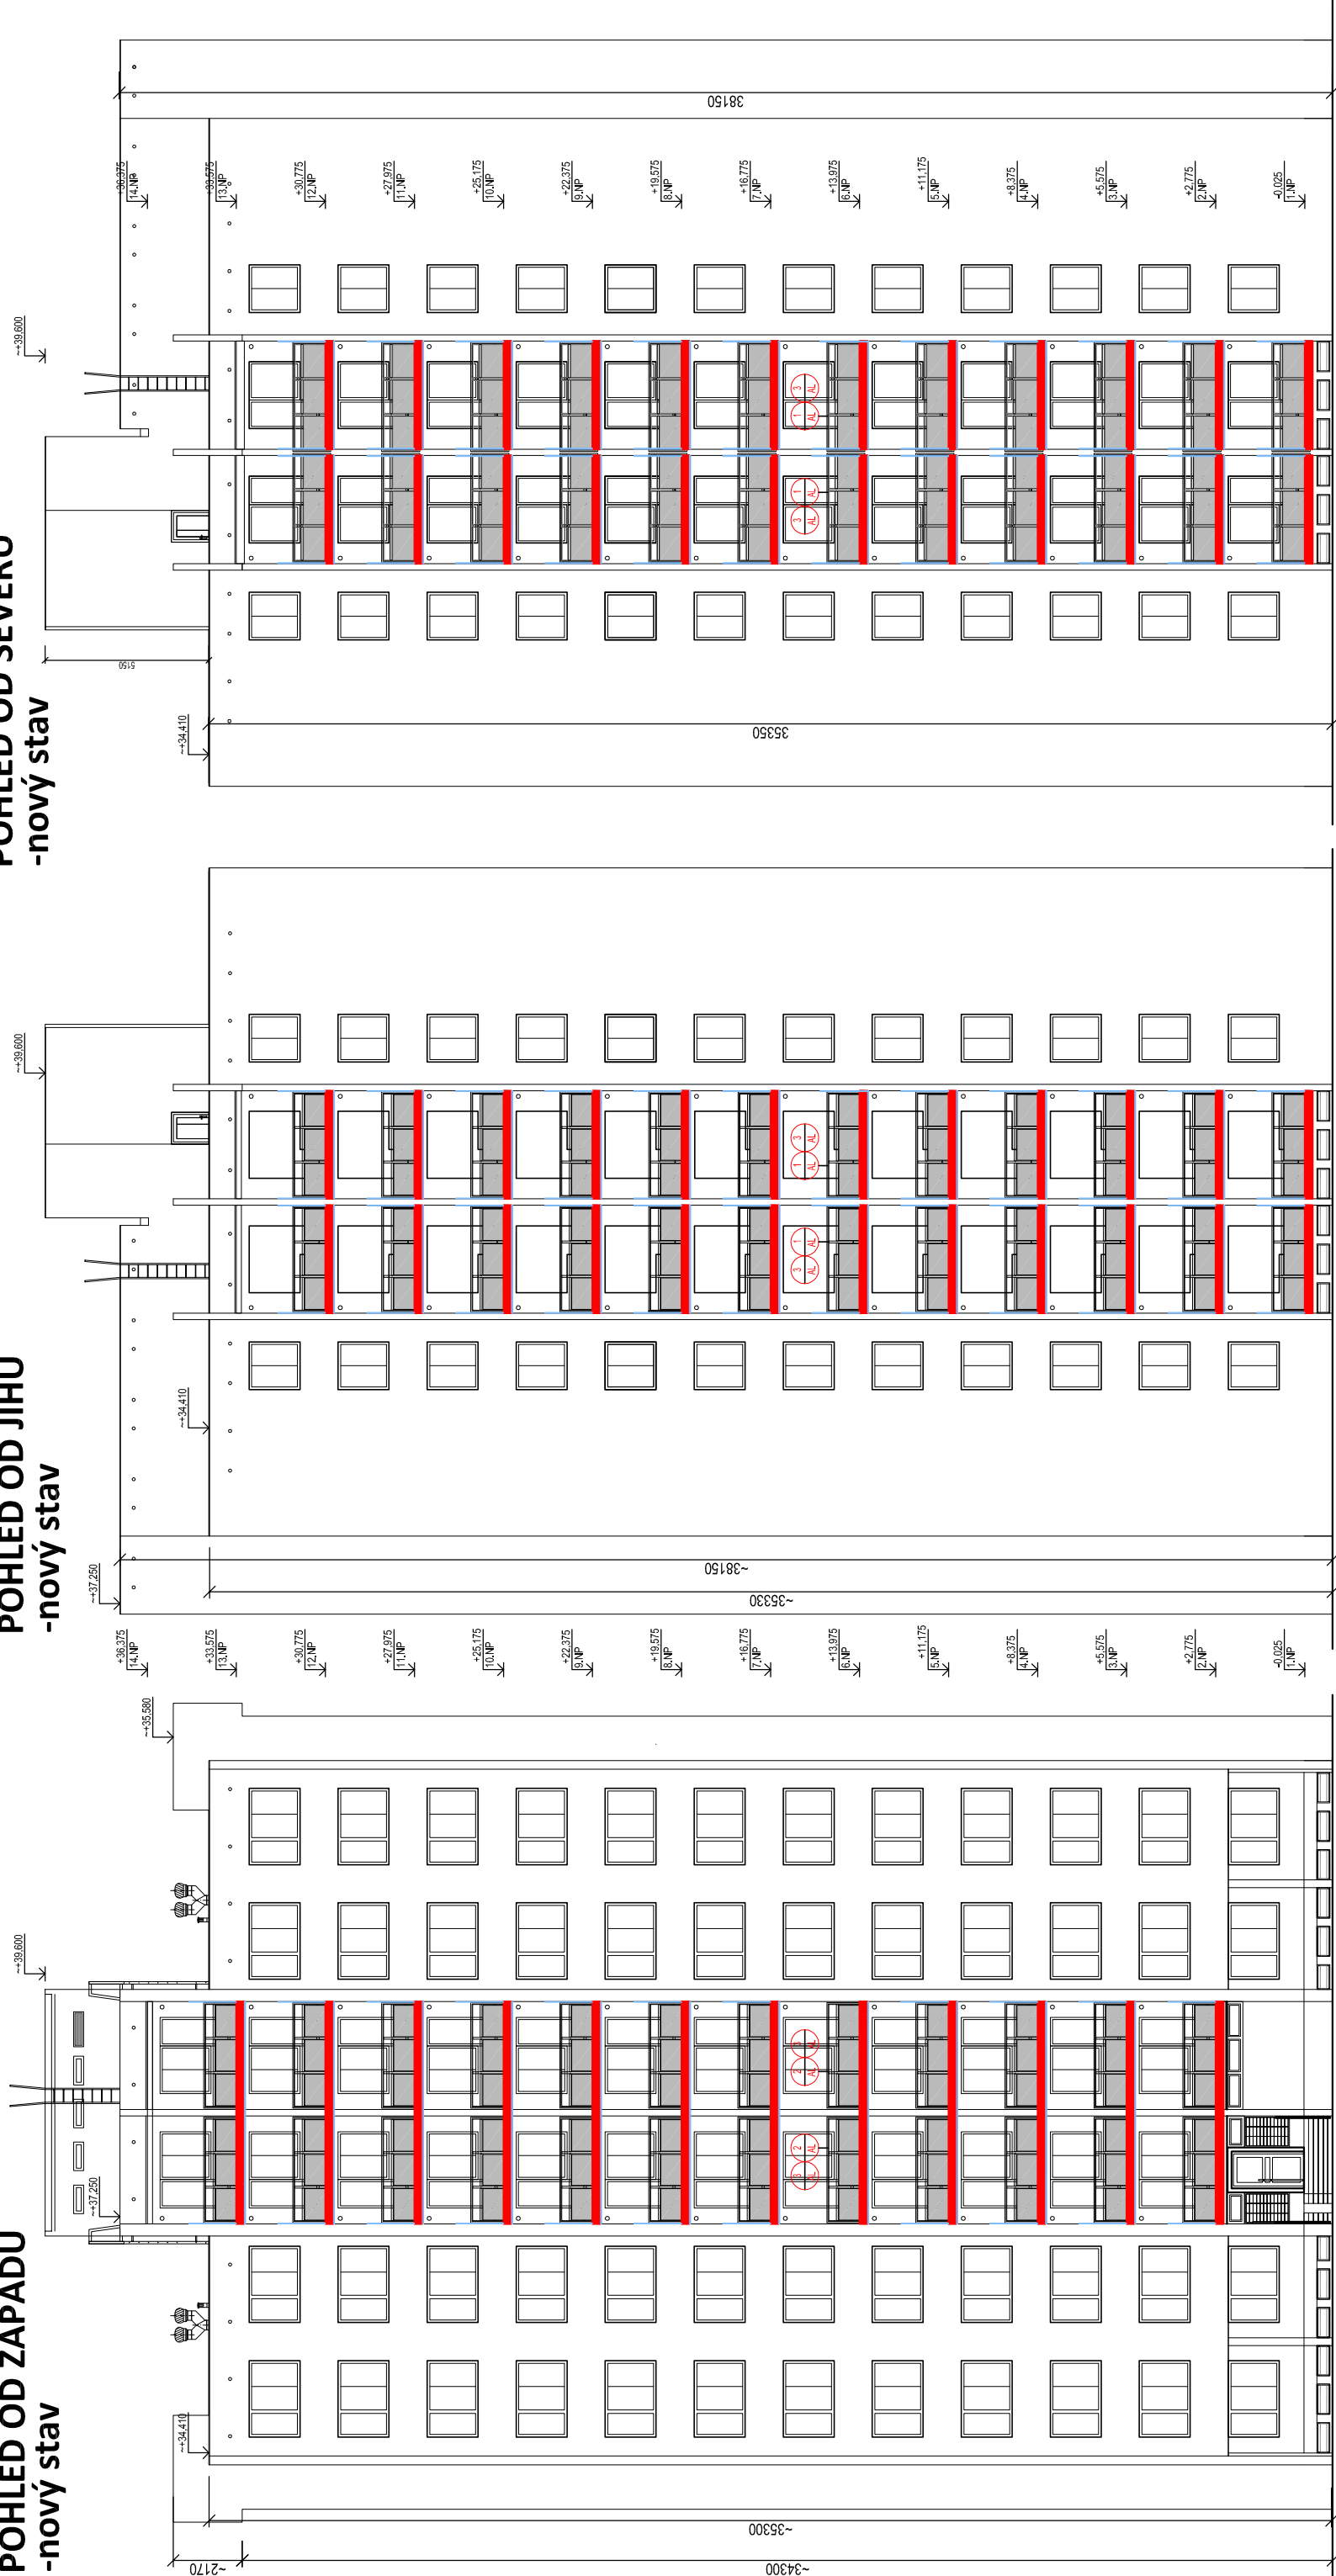

ETICS - MINERÁLNÍ IZOLACE - TL. 30-40 MM (odhad projektanta) + TENKOVÝ RSTVA SILIKONOVÁ ROZTÍRANÁ OMÍTKA.TL. NOVÉHO IZOLANTU MUSÍ ODPOVÍDAT TL.

ETICS - MINERÁLNÍ IZOLACE - **TL: 40 MM** + TENKOVSTVÁ ROZTÍRANÁ SILIKONOVÁ OMÍTKA, (PŘI REALIZACI UPŘEDNOTNIT POUZE OMÍTKU BEZ DODATEČNÉHO ZATEPLENÍ)  
(doteplení přední části stropu balkónu)

**SANACE ČELA BALKÓNOVÉ DESKY - SANAČNÍ SYSTÉMOVÁ OMÍTKA +  
TENKOVRSTVÁ ROZTÍRANÁ SILIKONOVÁ OMÍTKA NEBO KRYCÍ ČELNÍ PLECH  
(pol. 3AL)**

## SOUVISEJÍCÍ DOKUMENTACE:

- TEXTOVÁ ČÁST PD
- VÝKRESOVÁ DOKUMENTACE

[illegible]