




ŘEZ A-A´
-stávající stav

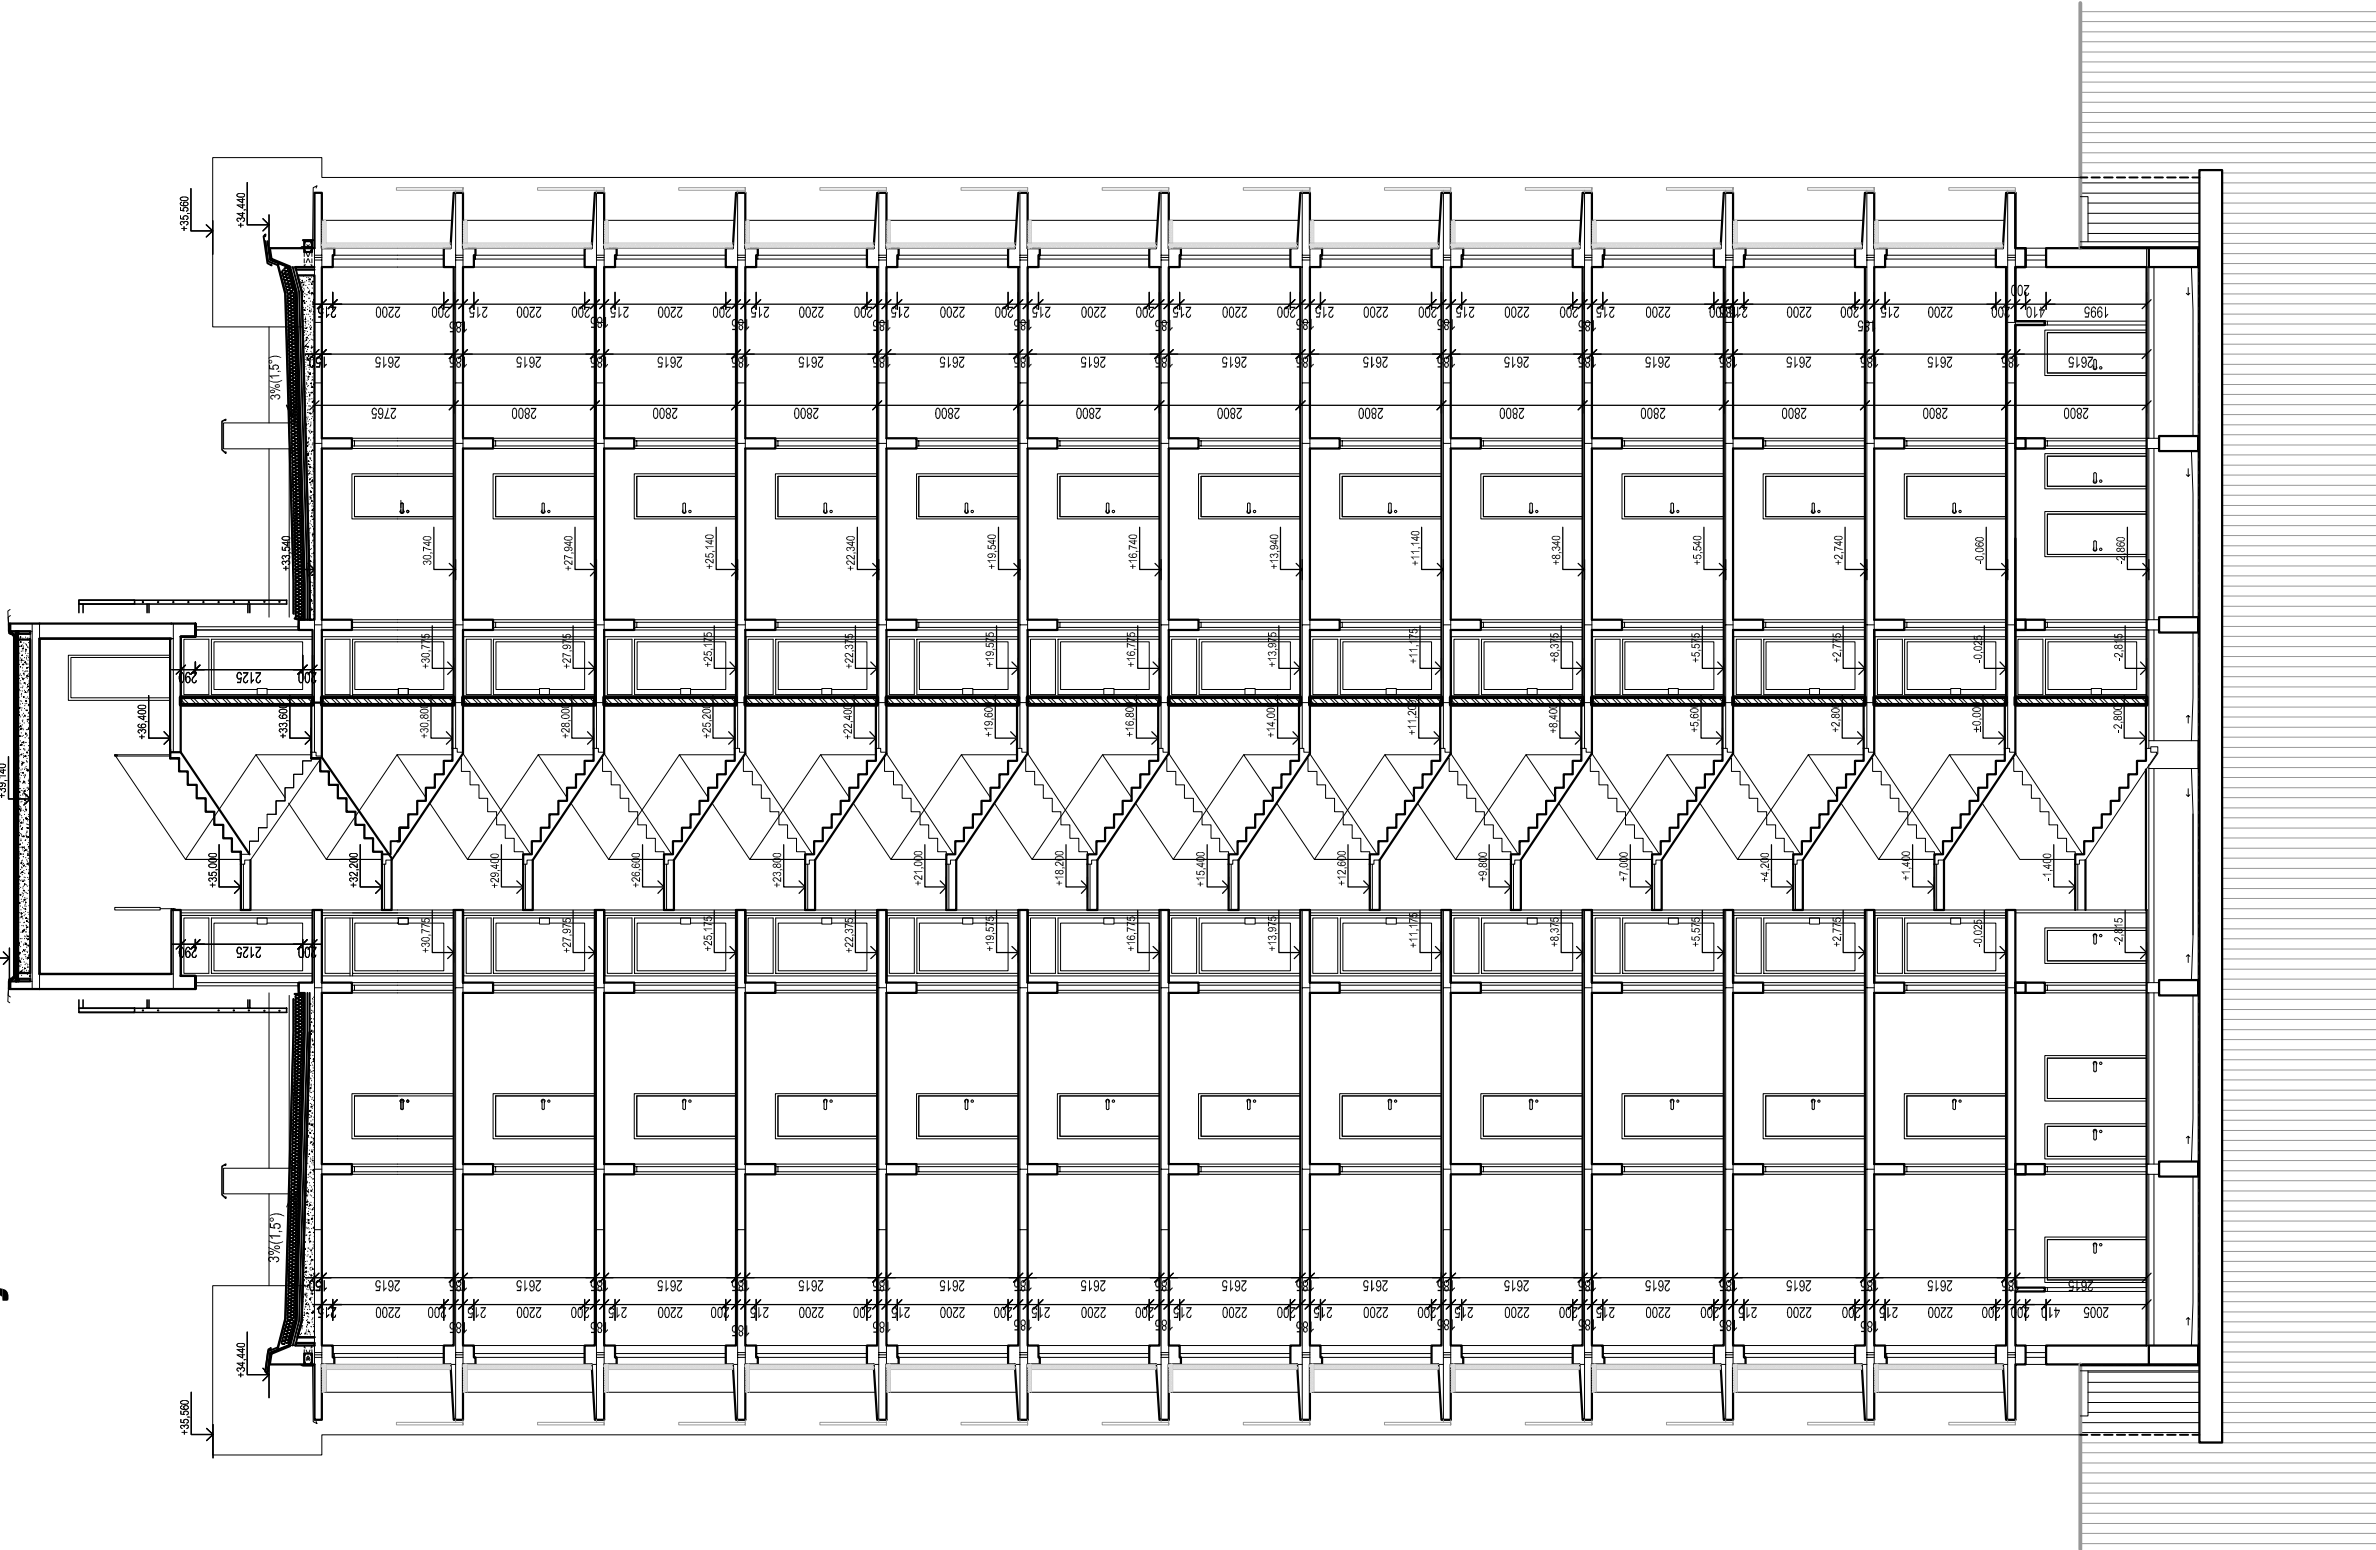

ŘEZ B-B´
-stávající stav

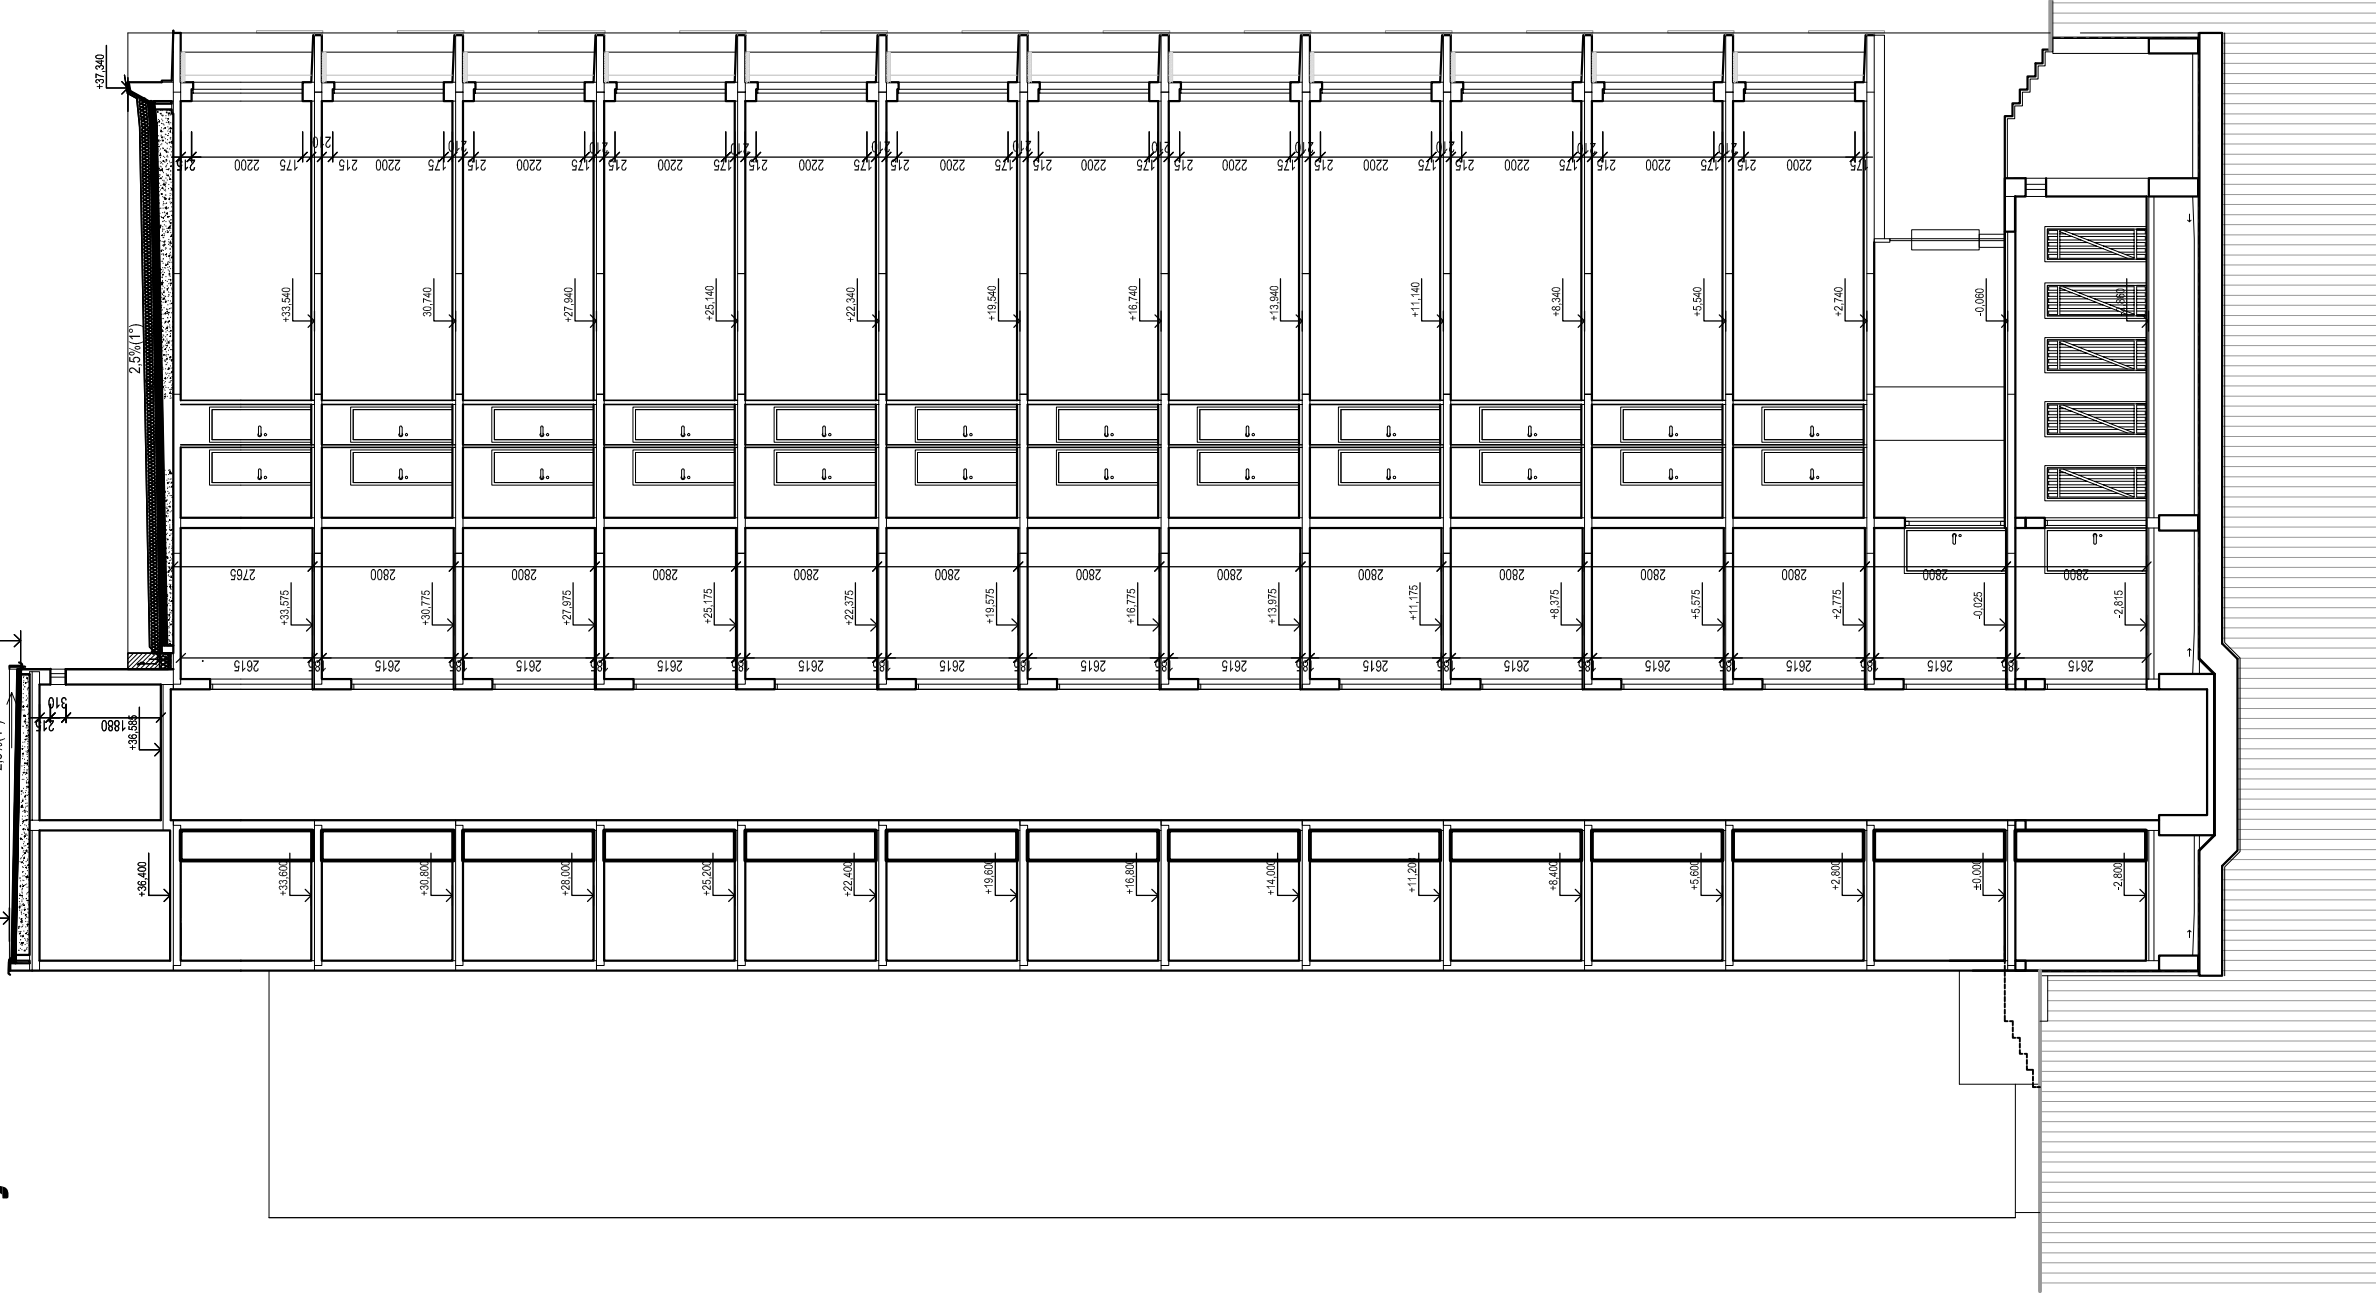

SOUVISEJÍCÍ DOKUMENTACE:
- TEXTOVÁ ČÁST PD
- VÝKRESOVÁ DOKUMENTACE

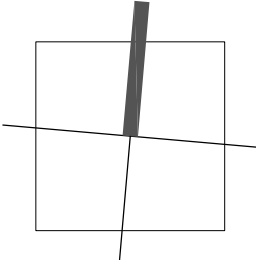

OZNAČENÍ REVIZE		PŘEDMĚT REVIZE	DATUM REVIZE	REVIZI PROVEDL
MAKET STAVBY		ING. PAVEL STOKLASA PROJEKT / STUDIO B. NEMCOVÉ 20, 746 01 OPAVA		
MAKET STAVBY		mob. 777 226 995 e-mail: projekt.studio@seznam.cz www.projektstudio.cz		
VEDOUcí PROJEKTU		BOHUMÍN, UL. BEZRUČOVA 1144	VYPRACOVAN	
ING. PAVEL STOKLASA		ZODPOVÍDÁNÍ PROJEKTANT	04/2021	
OBJEDAVATEL		ING. PAVEL STOKLASA	MĚŘITVO	
MĚSTO BOHUMÍN, MASARYKOVA 198, 735 81 BOHUMÍN		AUTORIZACE	1:150	
ČÍSLO		D.1.1 ARCHITEKTONICKO-STAVEBNÍ ŘEŠENÍ	ČÍSLO VÝKRESU	
STAVEBNÍ ÚČEL			0221/003	
MAKET VÝKRESU		ŘEZ A-A´, B-B´ - stávající stav	ČÍSLO KÓPE	
		STUPĚŇ	D.1.1.b - 03	
		ČÍSLO VÝKRESU	PDPs	