


STÁVAJÍCÍ STAV - POHLEDY

ZÁPADNÍ POHLED

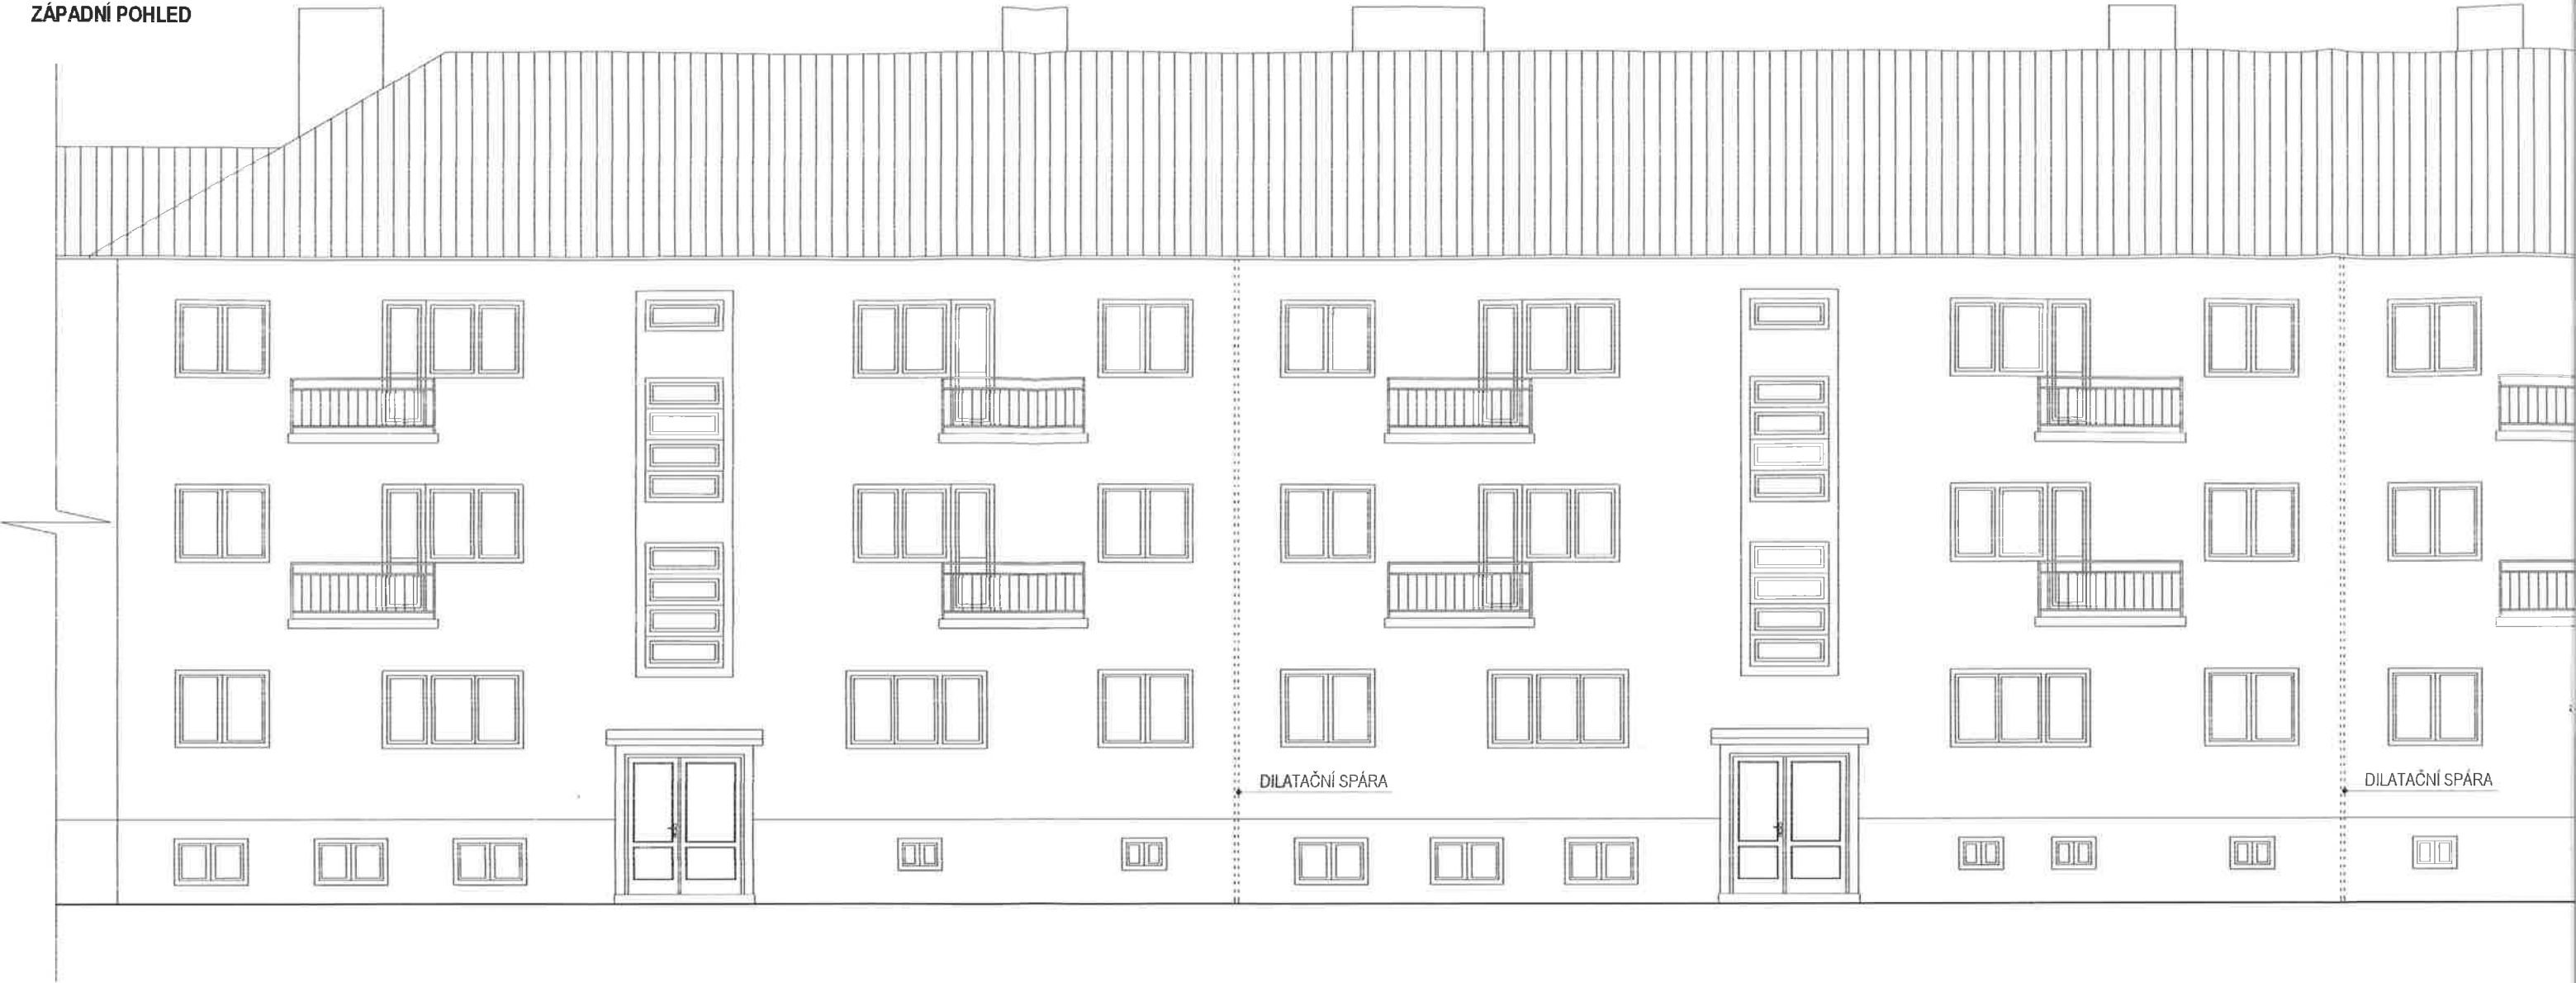

VÝCHODNÍ POHLED

