


Katastrální situace

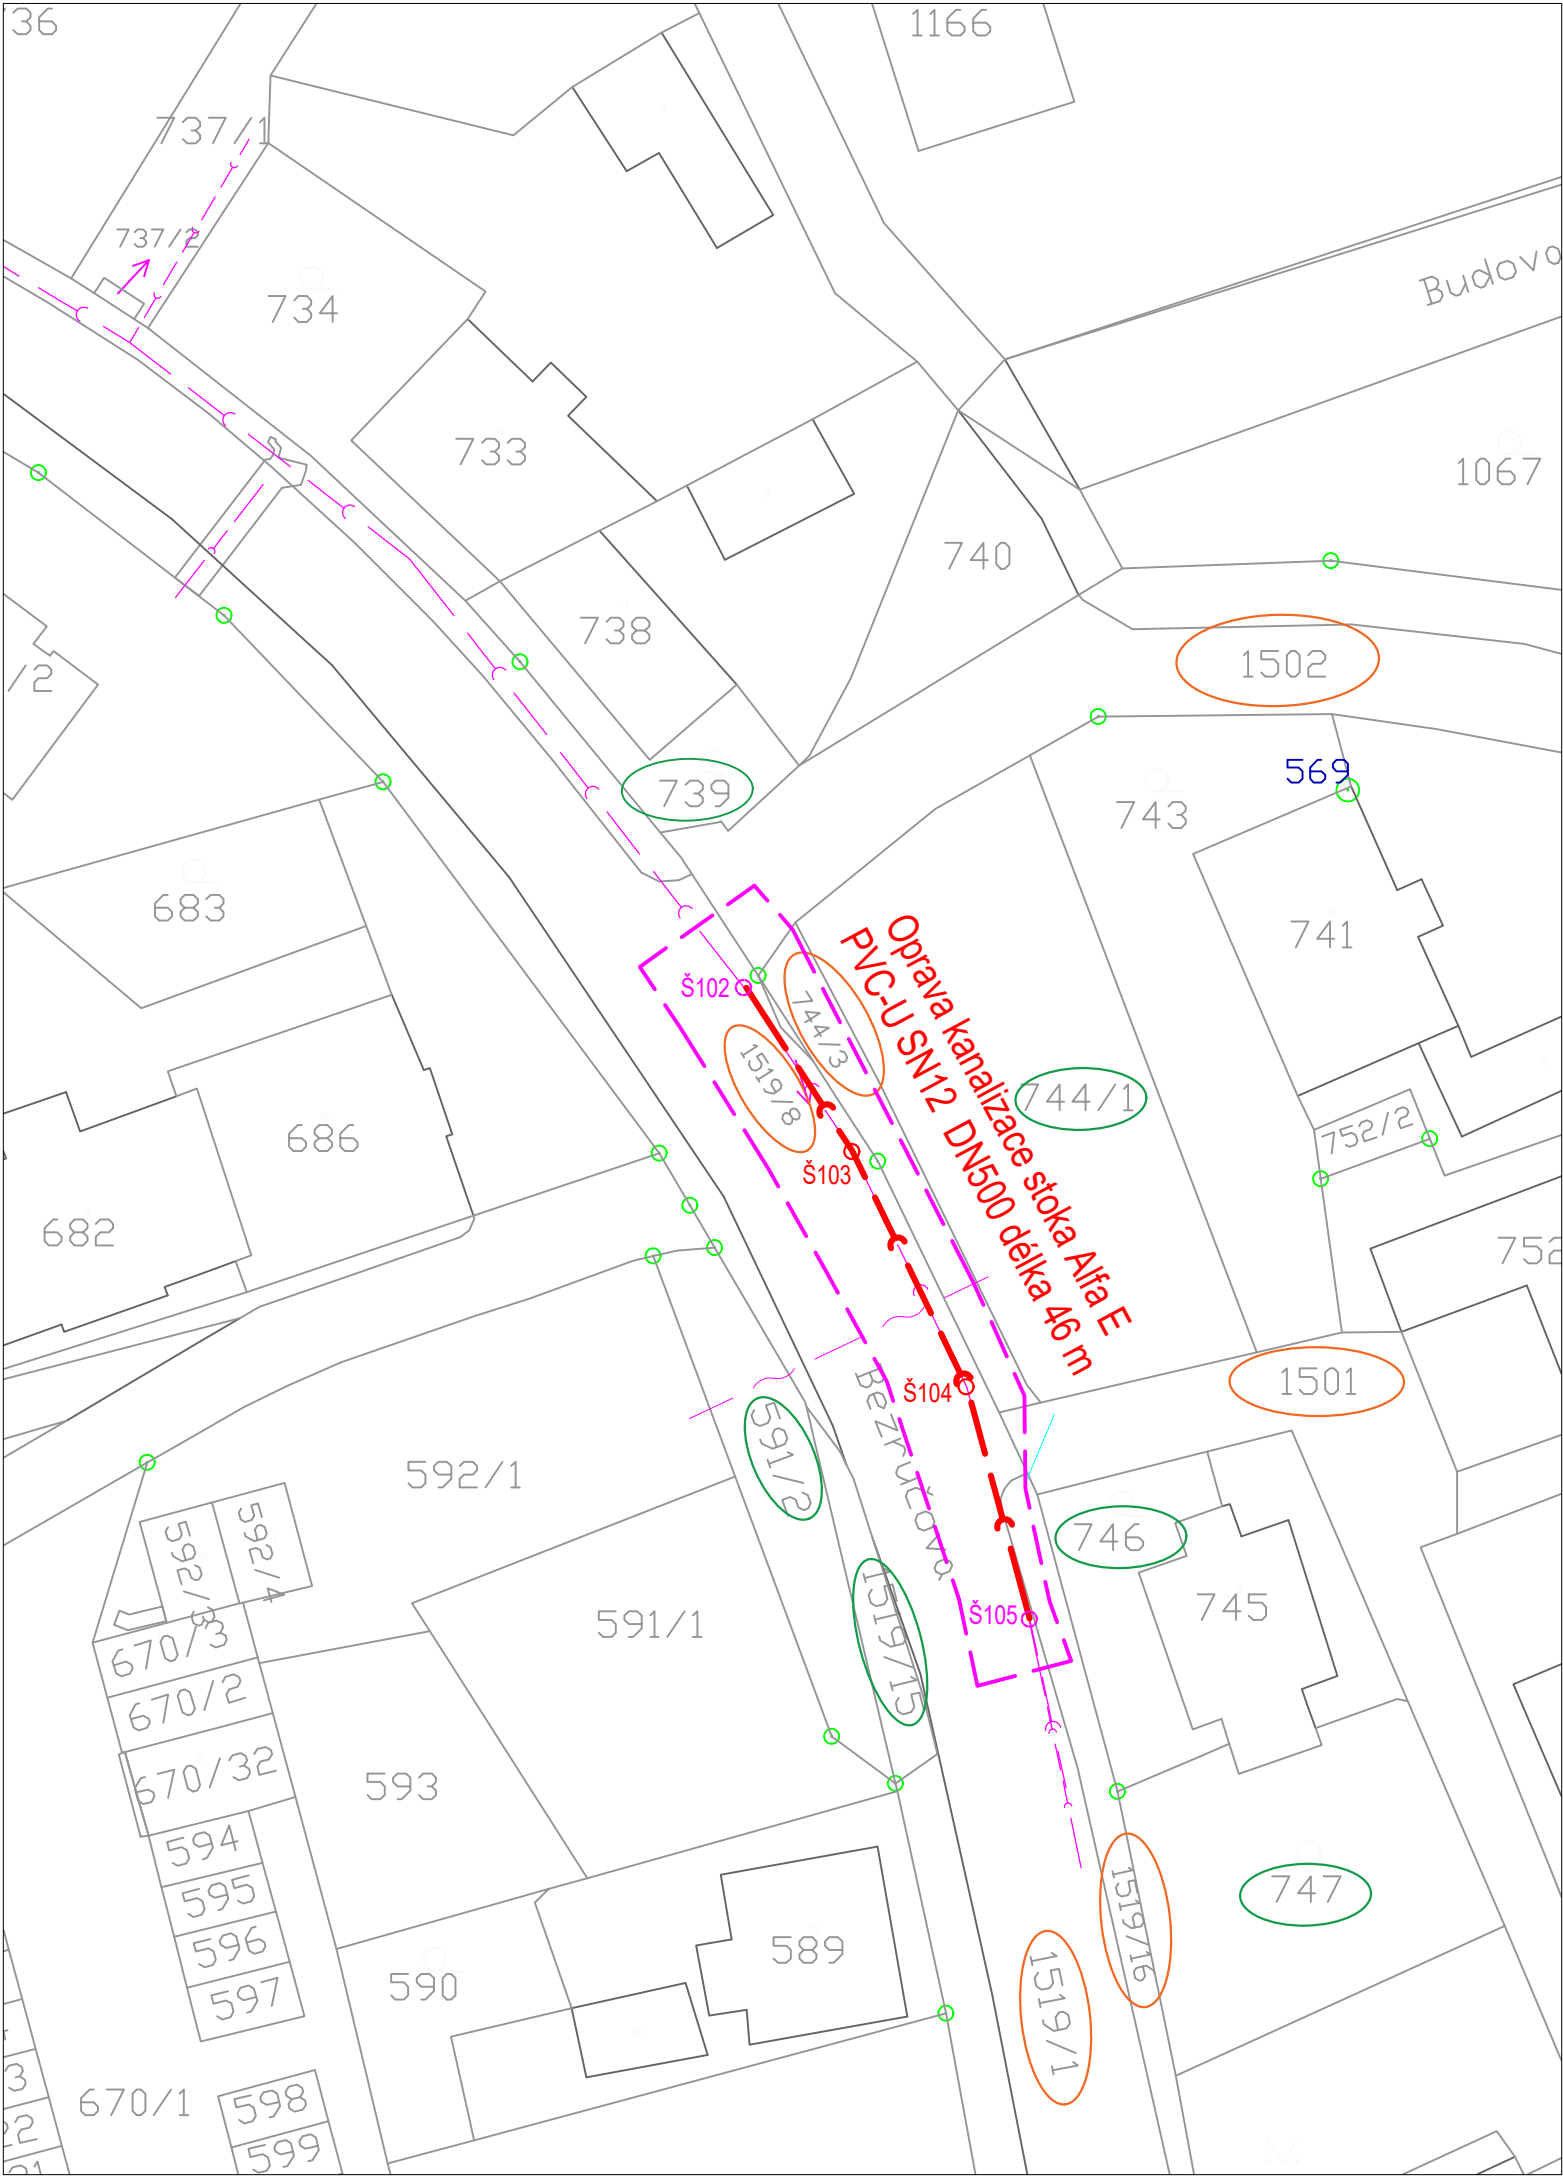

Legenda - stávající sítě :

— — Stávající jednotná kanalizace SmVaK a.s.


Legenda - navrhovaný stav:

— — Navrhovaná kanalizace

— — Hranice staveniště

— — Dotčené pozemky

— — Sousední pozemky

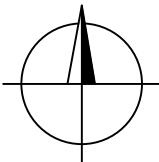

Č. změny	Datum	Popis změny	Schválil

KBprojekt Aqua s.r.o.			KBprojektAqua s.r.o. Staroveská 129/154 724 00 Ostrava-Proskovice IČO 06020364	
Vypracoval :	Projektant : Ing.Čestmír Krkoška	HIP : Ing.Čestmír Krkoška	Technická kontrola : Ing.Čestmír Krkoška	
Investor : Město Bohumín, Masarykova 158, 735 81 Bohumín			Č.zakázky :	2021-007
Akce : Obnova kanalizačního řadu ul.Bezručova - Bohumín - Záblatí			Stupeň :	DPS
			Datum :	04/2021
			Formát :	A4
			Měřítko :	1 : 500
Příloha : Situace katastrální			Č.přílohy : C.2	