


02 VNITROAREÁLOVÉHO OPLOCENÍ MEZI HRACÍMI PLOCHAMI

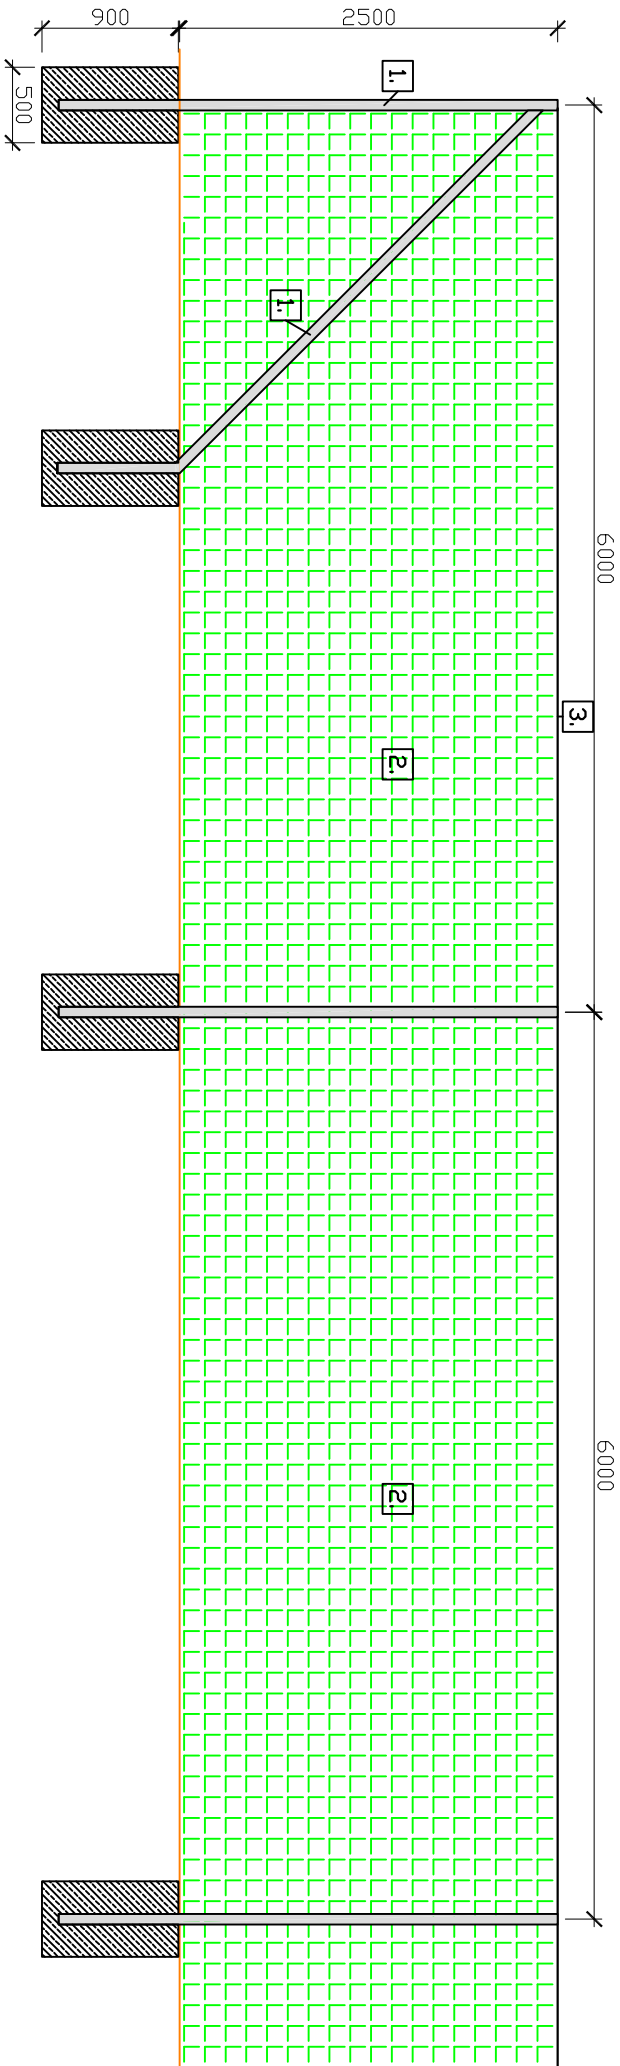

LEGENDA:

1. ocel. trubka 70/3,2mm, jakost 11353,1, pozink
2. bezuzlová tkaná síť, PP, oko 45/45/3mm, do spodního lemu vpleteno olověné závaží 400g/m, barva zelená/ modrá/ žlutá/ červená/ bílá/ černá
3. nosné a napínací ocel. lanko Zn, tl. min. 3mm, max. zatížení 485kg

VEDOUcí PROJEKTU		PROJEKTANT		KRESIL, PSAL	
Ing. Eduard Přivara		Ing. Marek Popoušek		Ing. Marek Popoušek	
STAVEBNÍK		Město Bohumín, Mosarykova 158, 735 81 Bohumín (IČ 002 97 569)		Ing. Marek Popoušek	
MÍSTO STAVBY		k.ú. Nový Bohumín (707031), p.č. 1493/2, 1493/4, 1494		Ing. Marek Popoušek	
NÁZEV STAVBY		REVITALIZACE TENISOVÉHO AREÁLU ZA PARKEM		Ing. Marek Popoušek	
NÁZEV VÝKRESU		VNITROAREÁLOVÉ OPLOCENÍ		Ing. Marek Popoušek	
				Prostřední Bludovice 844	
				739 37 Horní Bludovice	
				tel. 602 767 631	
				popousek.marek@seznam.cz	
				IČ 87696754 DIČ CZ7601245564	
				FORMÁT	
				2x44	
				DATUM	
				BRZEEN 2021	
				STUPEŇ	
				DPS	
				Č. ZAKÁZKY	
				04M/2021	
				MĚŘÍTKO	
				1 : 50	
				ČÍSLO VÝKRESU	
				D.7	