



ŘEZ KANALIZACÍ

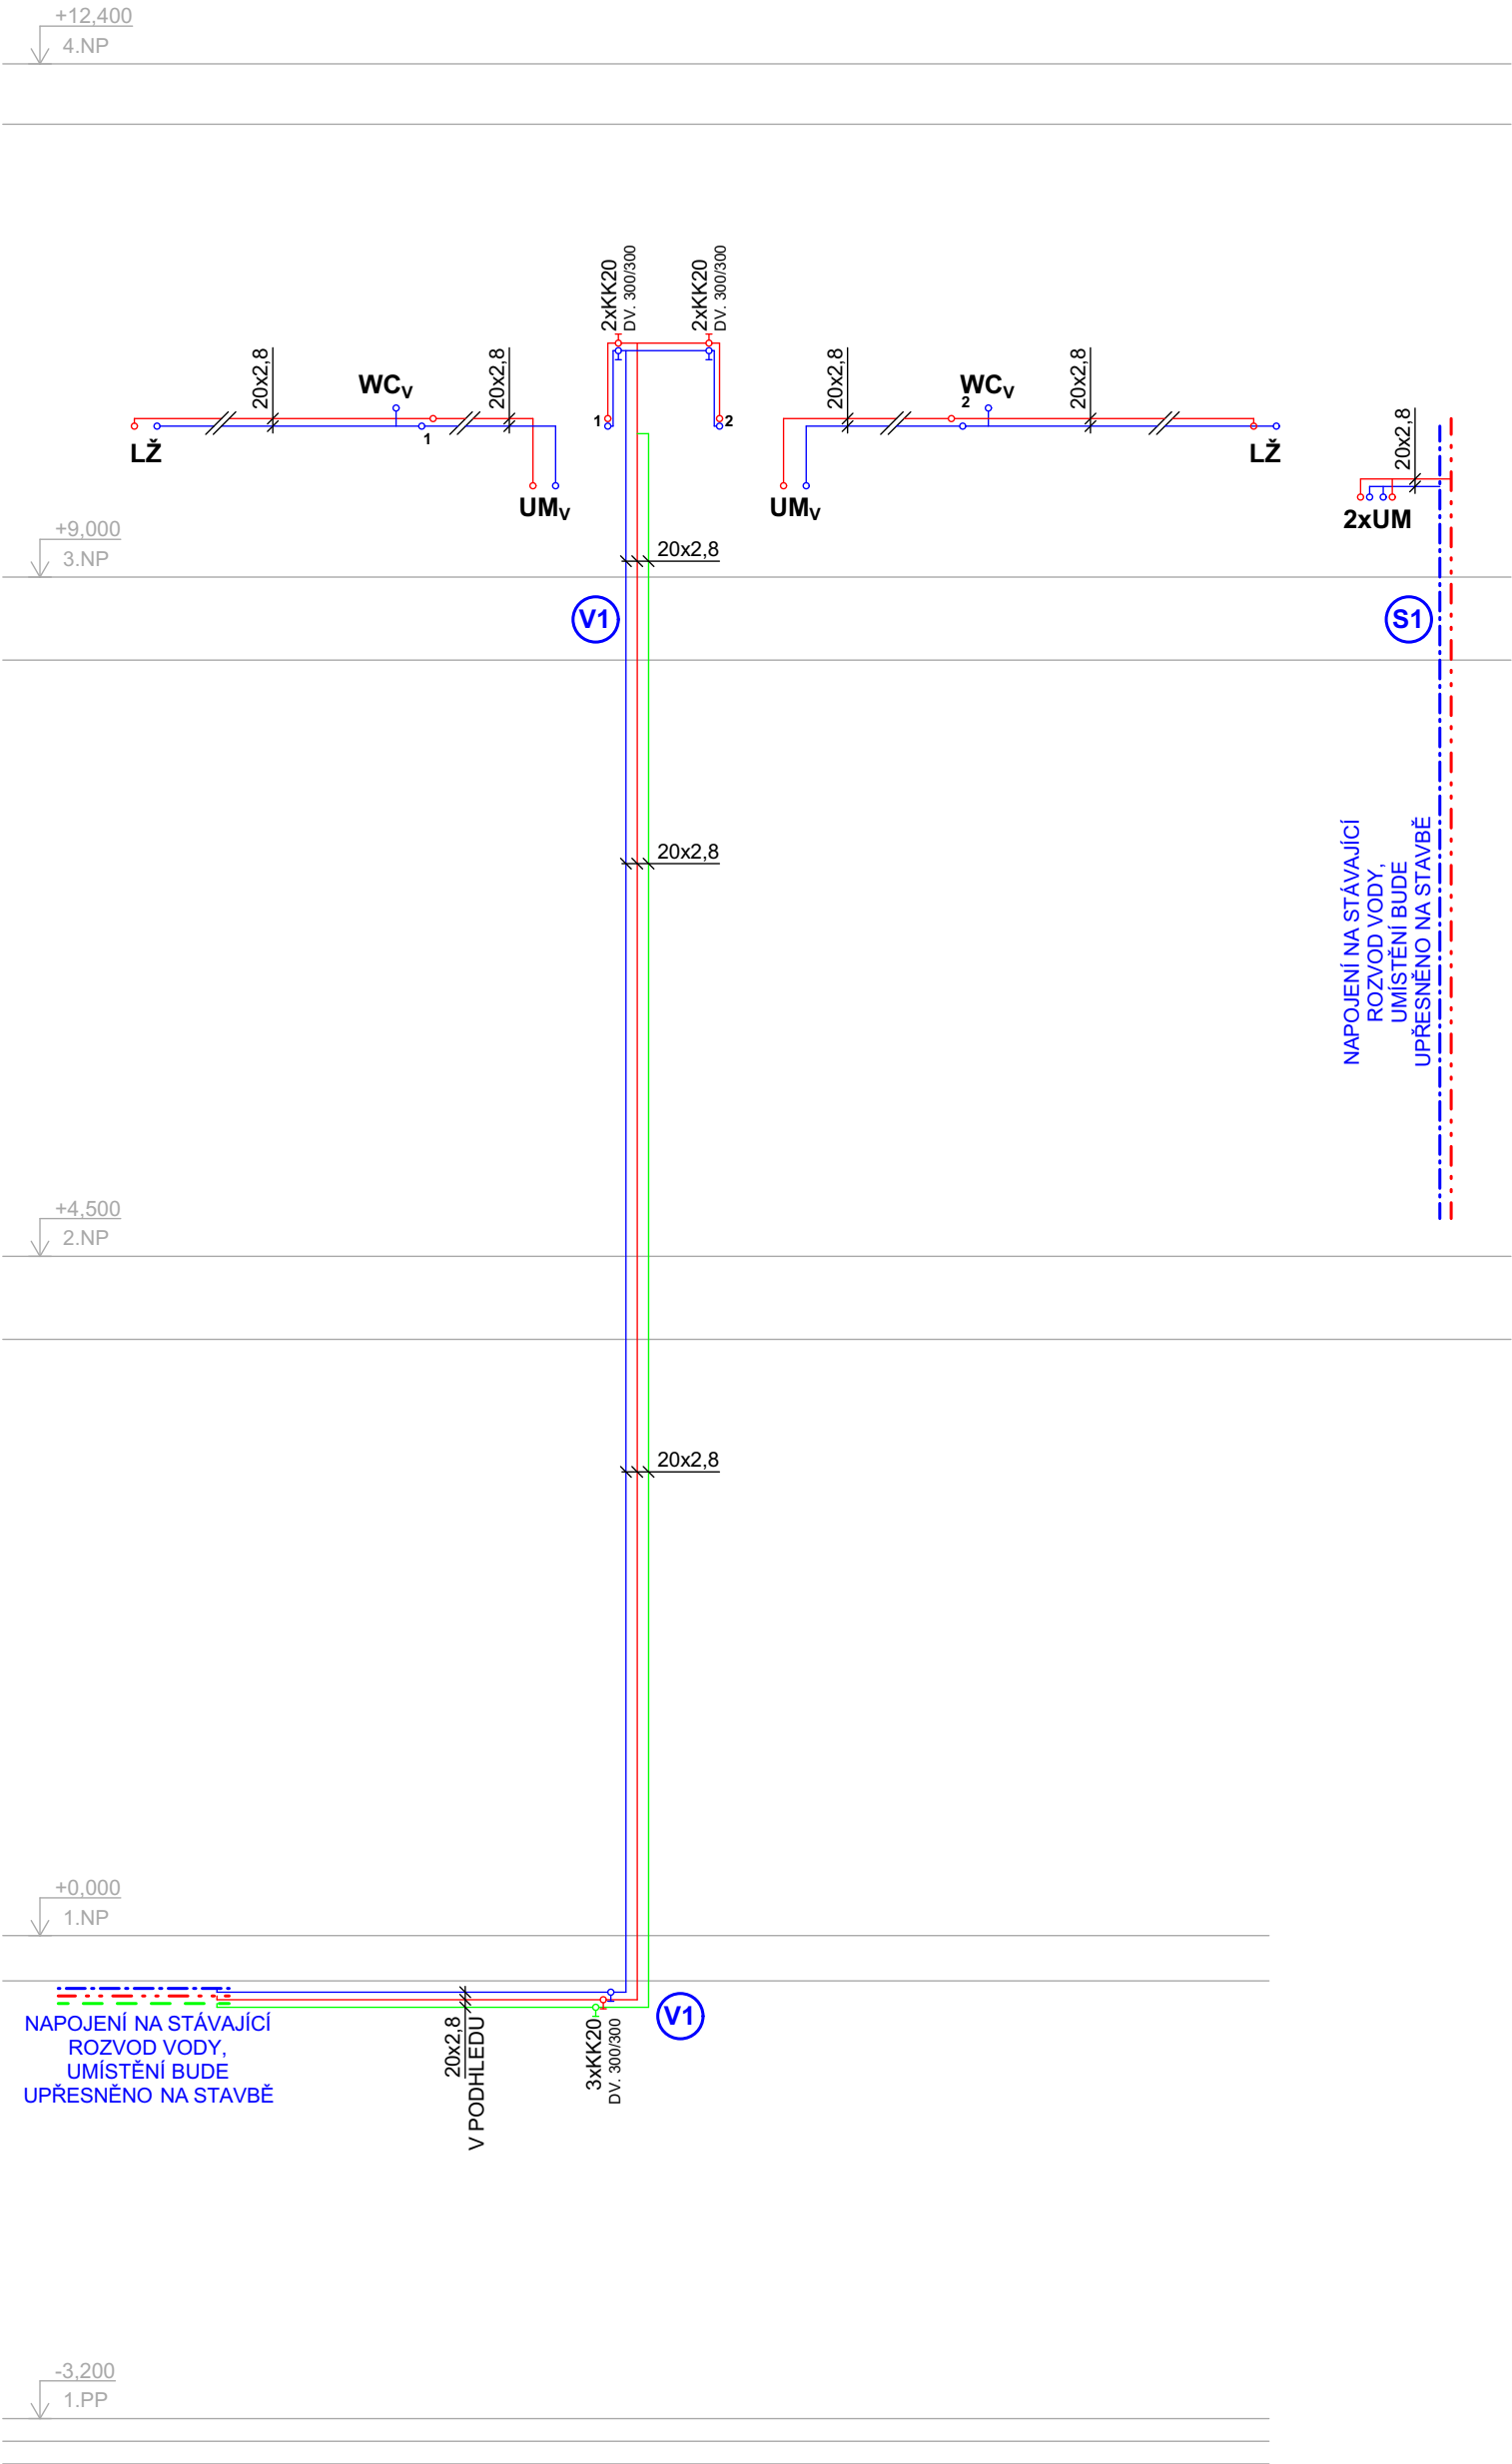

PŮDORYS

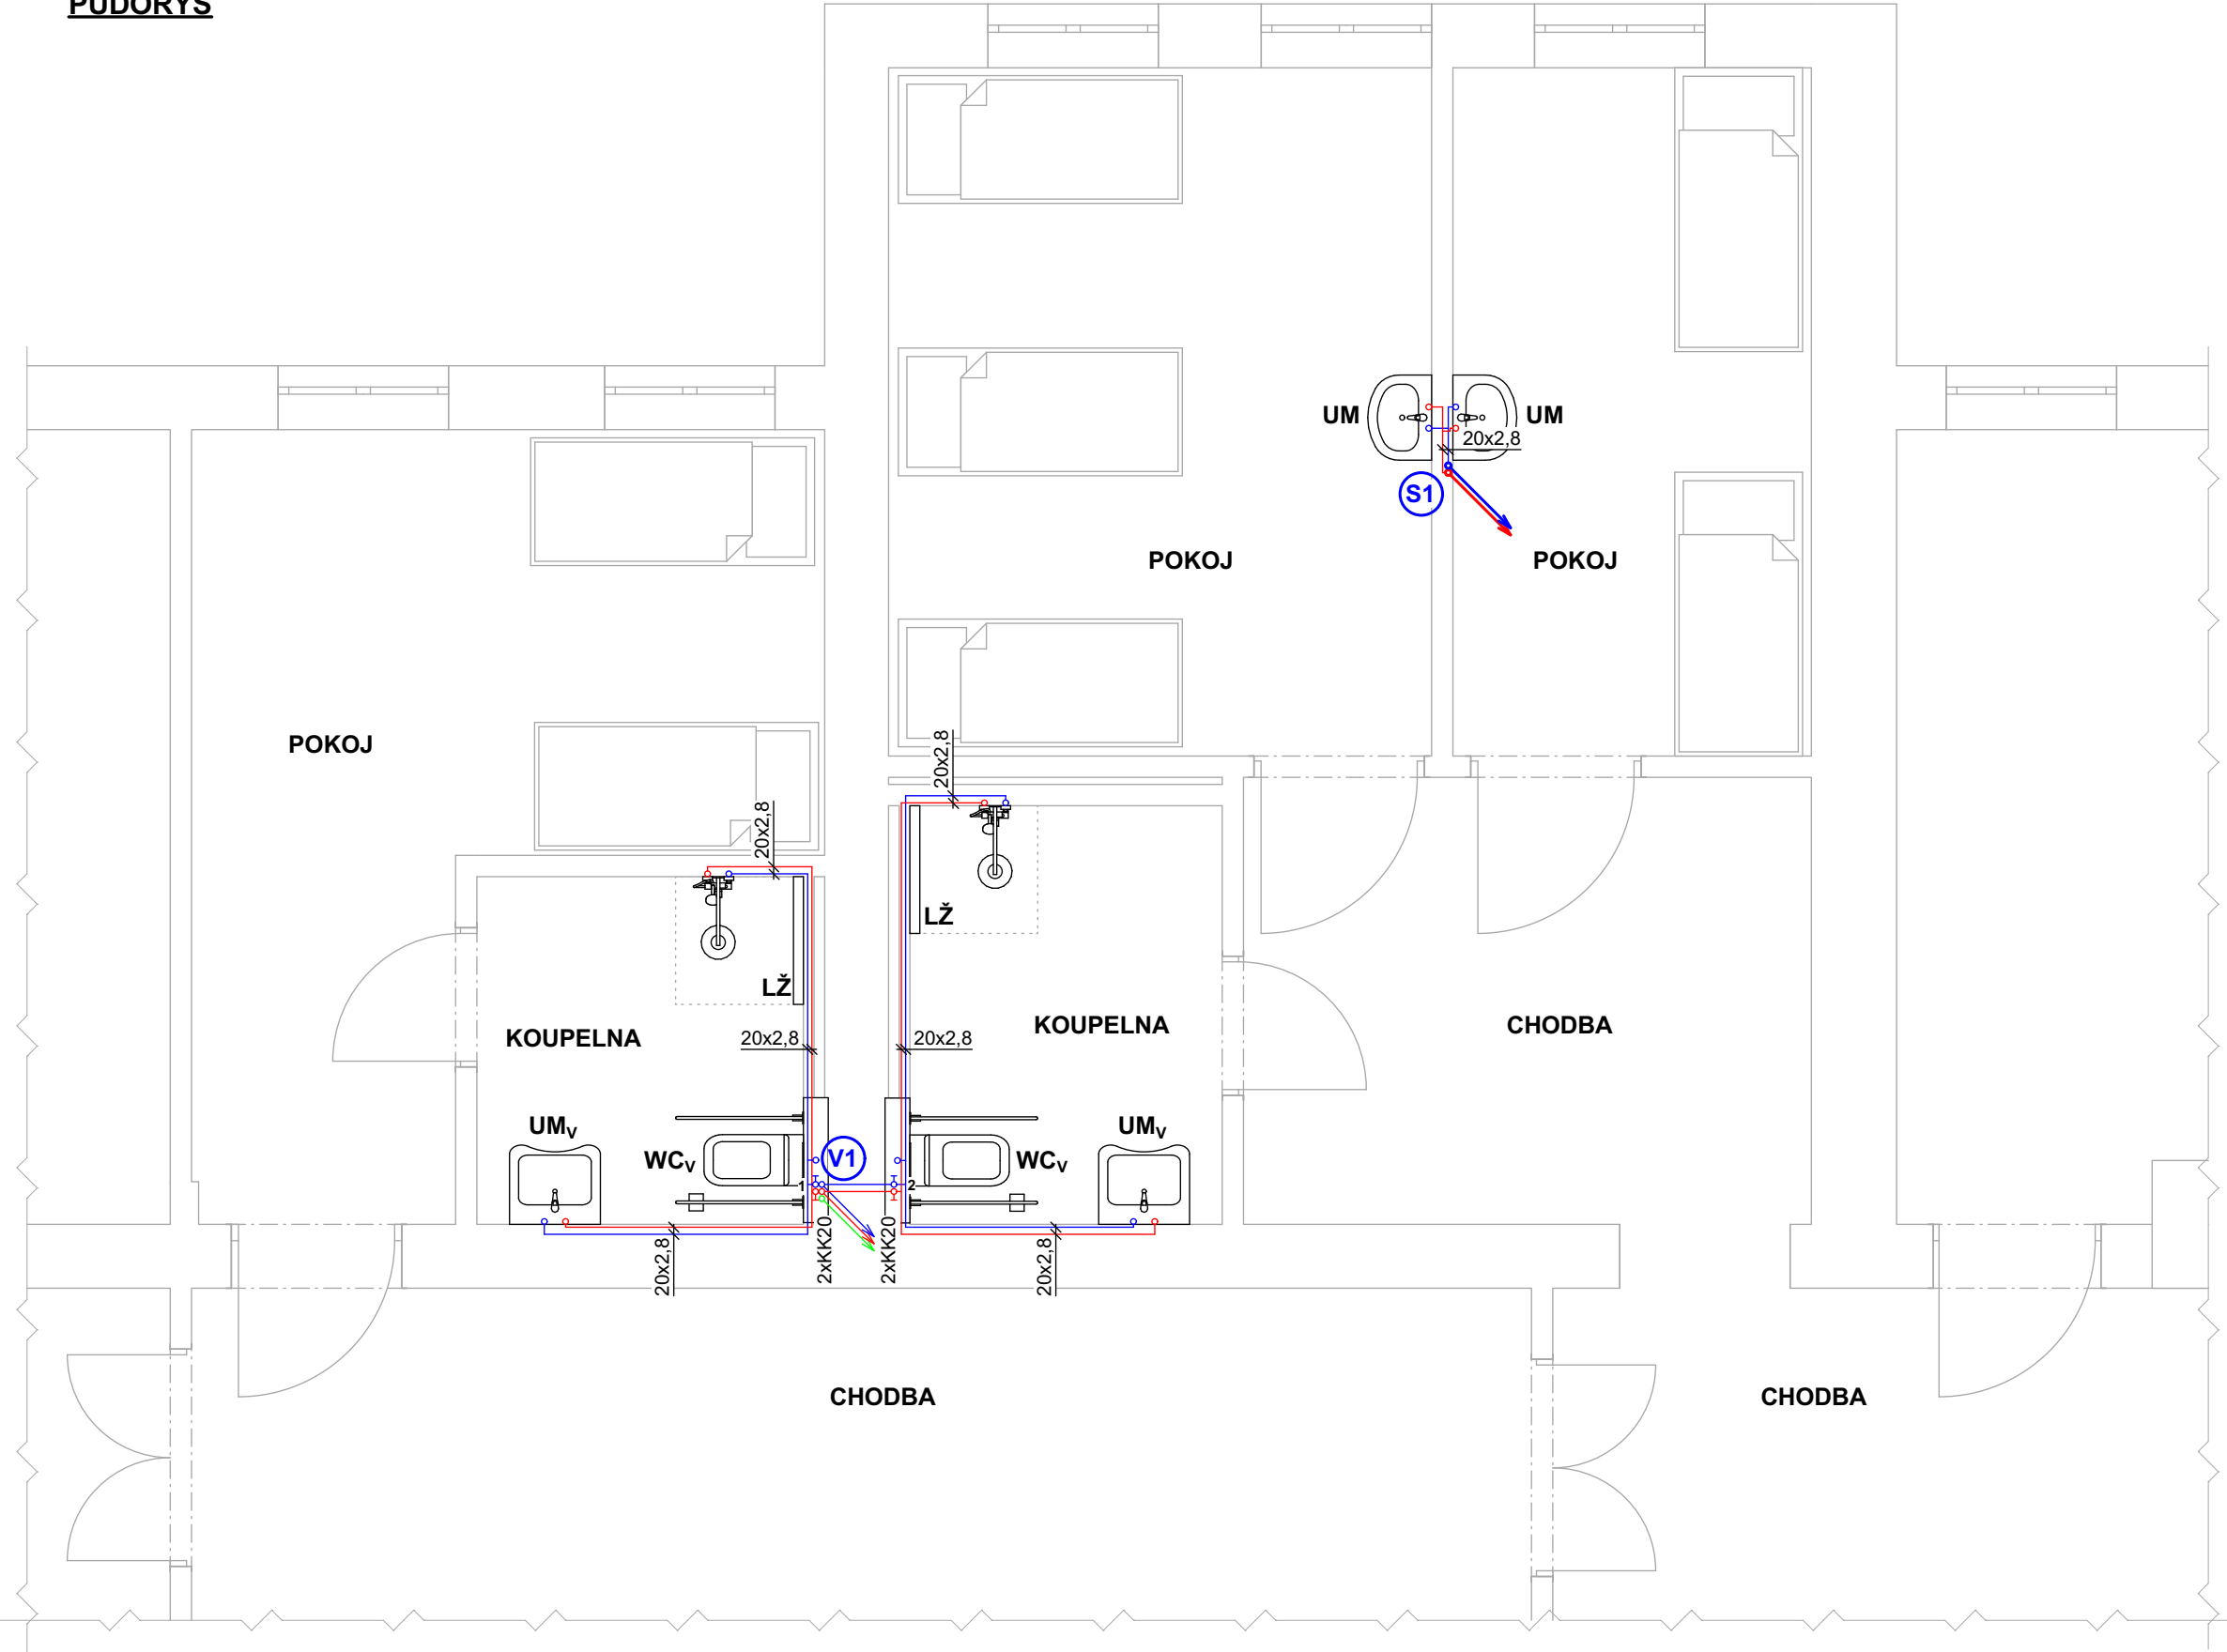

LEGENDA ZDRAVOTECHNIKY

OZNAČ.	POPIS
WC _v	ZÁVĚSNÉ WC S NÁDRŽKOU DO STĚNY, PRO TĚLESNĚ POSTIŽENÉ PŘÍVOD VODY ZE ZADU / SHORA UPROSTŘED, NÁDRŽKA 3/6 L
UM _v	UMYVADLO S OTVOREM PRO STOJÁNKOVOU BATERII, UMYVADLO PRO TĚLESNĚ POSTIŽENÉ
LŽ	LINIOVÝ SPRCHOVÝ ŽLAB, dl. 900 mm
UM	UMYVADLO S OTVOREM PRO STOJÁNKOVOU BATERII

POPIS:

- STÁVAJÍCÍ ROZVOD STUDENÉ VODY
- STÁVAJÍCÍ ROZVOD TEPLÉ VODY
- STÁVAJÍCÍ ROZVOD POTRUBÍ CÍRKULACE
- NOVÝ ROZVOD STUDENÉ VODY
- NOVÝ ROZVOD TEPLÉ VODY
- NOVÝ ROZVOD POTRUBÍ CÍRKULACE

POZNÁMKA:

- STÁVAJÍCÍ POTRUBÍ JE ZAKRESLENO POUZE ORIENTAČNĚ, POLOHA NEBYLA ZJIŠTĚNA, ANI NEBYLA DOCHOVÁNA PŮVODNÍ PROJEKTOVÁ DOKUMENTACE ZTI, PŘED PROVÁDĚNÍM PRACÍ BUDE POLOHA POTRUBÍ UPŘESNĚNA
- NOVÝ ROZVOD VODY BUDE NAPOJEN NA STÁVAJÍCÍ POTRUBÍ VODY (POLOHA SE PŘEDPOKLÁDÁ V CHODBĚ 1.PP, POD STROPEM V PODHLEDU)
- IZOLACE TEPLÉ VODY - NÁVLEKOVÉ TRUBICE TL. 13 mm (DLE DN)
- IZOLACE PITNÉ VODY - NÁVLEKOVÉ TRUBICE TL. 9 mm (DLE DN)
- VODOVODNÍ KOHOUTY UMÍSTĚNÉ V PŘEDSTĚNÁCH BUDOU ZPŘÍSTUPNĚNY DVÍŘKY O ROZMĚRECH min. 300 x 300 mm

AUTORIZACE:

ZODP. PROJEKTANT: ING. LADISLAV ZAHRAĐNÍČEK			Občanská 1116/18 710 00 Ostrava – Slezská Ostrava s.r.o.	
VYPRACOVAL: ING. MARKÉTA RYŠKOVÁ				
KONTROLOVAL: BARBORA KYŠKOVÁ				
PROJEKTANT OBJEKTU: D.1.4. TECHNIKA PROSTŘEDÍ STAVEB				
INVESTOR: Bohumínská městská nemocnice, a.s. Slezská 207, 735 81 Bohumín			MÍSTO STAVBY:	ulice Slezská č.p. 340
			KATASTRÁLNÍ ÚZEMÍ:	STARÝ BOHUMÍN
NÁZEV AKCE: ZŘÍZENÍ HYGIENICKÉHO ZÁZEMÍ PRO 3 POKOJE GYNEKOLOGICKÉHO ODDĚLENÍ V BMN a.s.			PARCELNÍ ČÍSLO:	458
STAVEBNÍ OBJEKT:			ČÁST:	D.1.4. TPS-ZTI
			FORMÁT:	594 x 420 mm
			DATUM:	SRPEN 2020
			STUPEŇ:	DPS
			ARCHIVNÍ ČÍSLO:	XXX
JMÉNO VÝKRESU: VODOVOD - PŮDORYS 3.NP, ŘEZ			MĚŘÍTKO:	ČÍSLO VÝKRESU: D.1.4.b).02
			1:50	