



PŮDORYS MÍSTNOSTI KOUPELNA

POPIS:


- 1 - ZÁVĚSNÉ WC PRO IMOBILNÍ OSOBY, HORNÍ HRANA SEDÁTKA VE VÝŠI 460 mm OD PODLAHY
- 2 - UMYVADLO PRO IMOBILNÍ OSOBY, HORNÍ HRANA UMYVADLA VE VÝŠI 800 mm OD PODLAHY
- 3 - PEVNÉ MADLO K WC DL. 900 mm, VE VÝŠCE 800 mm OD PDOLAHY
- 4 - SKLOPNÉ MADLO K WC DL. 800 mm, VE VÝŠCE 800 mm OD PODLAHY
- 5 - SVISLÉ MADLO K UMYVADLU DL. 500 mm
- 6 - PEVNÉ MADLO K UMYVADLU DL. 600 mm, S MOŽNOSTÍ ZAVĚŠENÍ RUČNÍKU
- 7 - SKLOPNÉ ZRCADLO S OVLÁDACÍ PÁKOU, NAKLOPENÍ ZRCADLA NAD UMYVADLEM 10°
- 8 - SKLOPNÉ MADLO KE SPRŠE DL. 800 mm, VE VÝŠCE 800 mm OD PODLAHY
- 9 - SKLOPNÉ SEDÁTKO DO SPRCHY O ROZMĚRECH 450 x 450 mm, VE VÝŠCE 460 mm OD PODLAHY
- 10 - RUČNÍ SPRCHA S PÁKOVÝM OVLÁDÁNÍM, 650 mm OD ROHU SPRCHOVÉHO KOUTU
- 11 - PEVNÉ ROHOVÉ MADLO S DRŽÁKEM SPRCHY
- 12 - SVISLÉ MADLO DO SPRCHY DL. 500 mm, NAD VODOROVNÝM MADLEM
- 13 - SKLENĚNÁ ZÁSTĚNA, DL. 900 mm (BEZPEČNOSTNÍ SKLO)

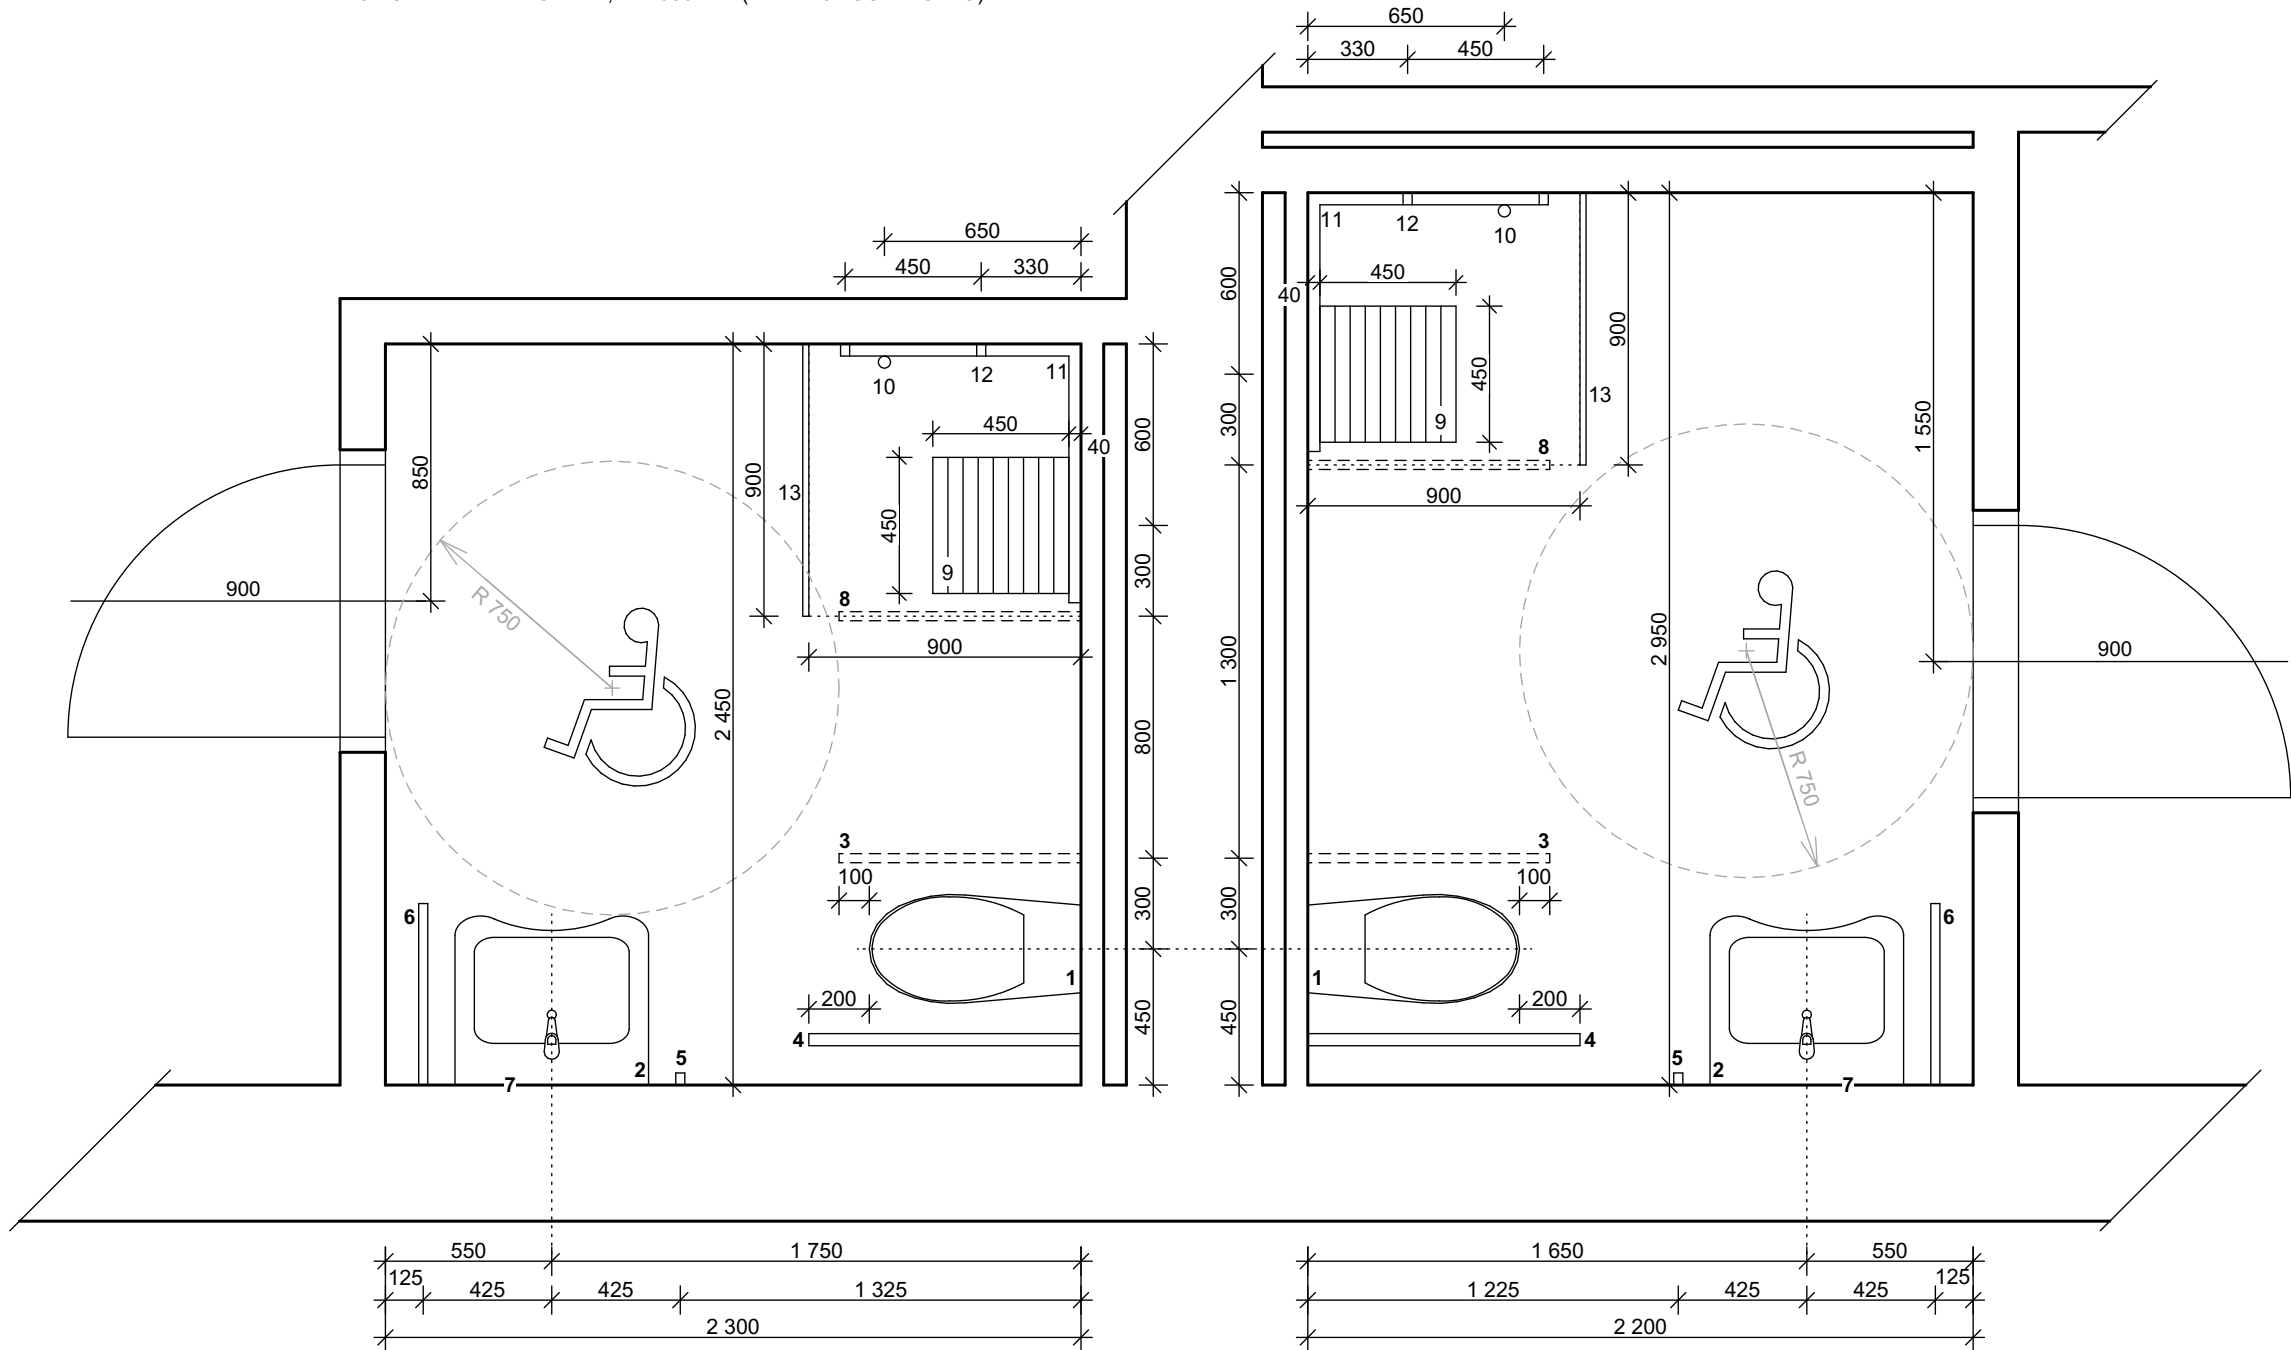

POZNÁMKA:
- OBRÁZKY JSOU POUZE ILUSTRAČNÍ

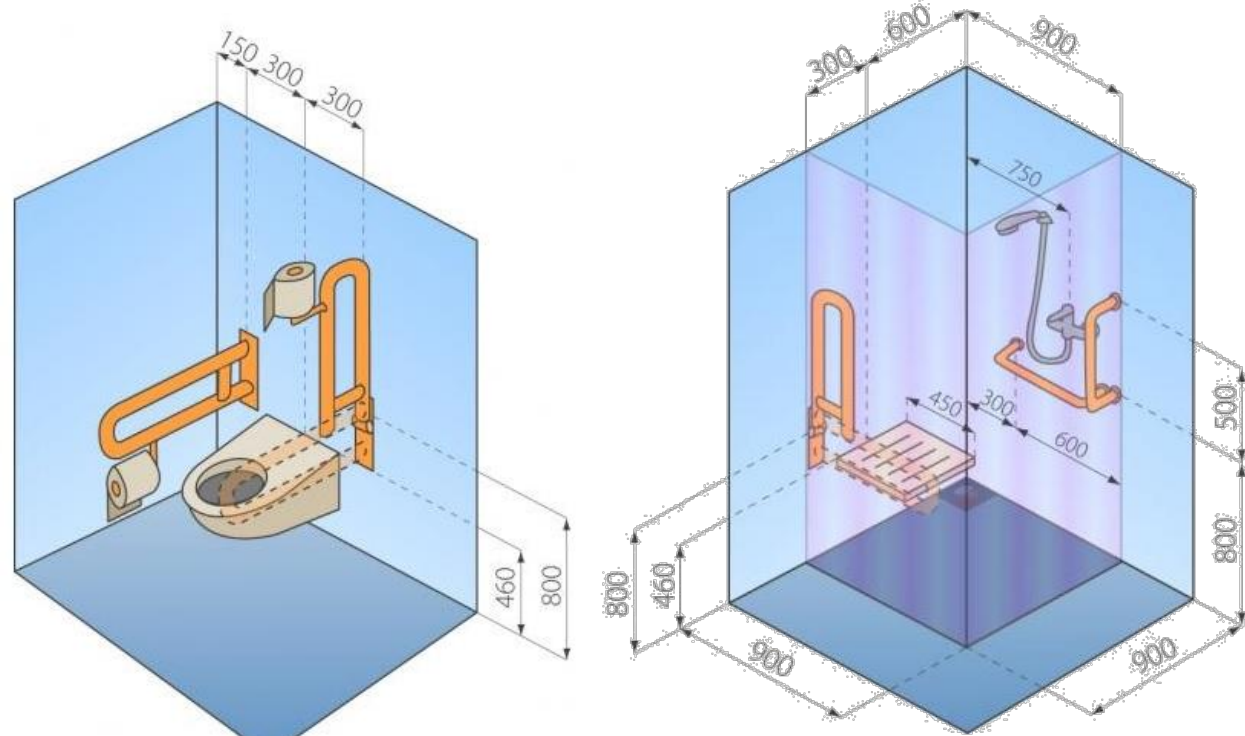

AUTORIZACE:

ZODP. PROJEKTANT:	ING. LADISLAV ZAHRADNÍČEK			Občanská 1116/18 710 00 Ostrava – Slezská Ostrava s.r.o.
VYPRACOVAL:	ING. MARKÉTA RYŠKOVÁ			
KONTROLOVAL:	BARBORA KYŠKOVÁ			
PROJEKTANT OBJEKTU: D.1.4. TECHNIKA PROSTŘEDÍ STAVEB				
INVESTOR: Bohumínská městská nemocnice, a.s. Slezská 207, 735 81 Bohumín			MÍSTO STAVBY:	ulice Slezská č.p. 340
			KATASTRÁLNÍ ÚZEMÍ:	STARÝ BOHUMÍN
NÁZEV AKCE: ZŘÍZENÍ HYGIENICKÉHO ZÁZEMÍ PRO 3 POKOJE GYNEKOLOGICKÉHO ODDĚLENÍ V BMN a.s.			PARCELNÍ ČÍSLO:	458
STAVEBNÍ OBJEKT:			ČÁST:	D.1.4. TPS-ZTI
			FORMÁT:	594 x 297 mm
			DATUM:	SRPEN 2020
			STUPEŇ:	DPS
			ARCHIVNÍ ČÍSLO: XXX	
JMÉNO VÝKRESU: BEZBARIÉROVÉ SOCIÁLNÍ ZAŘÍZENÍ			MĚŘITKO:	ČÍSLO VÝKRESU:
			1:25	D.1.4.c).02