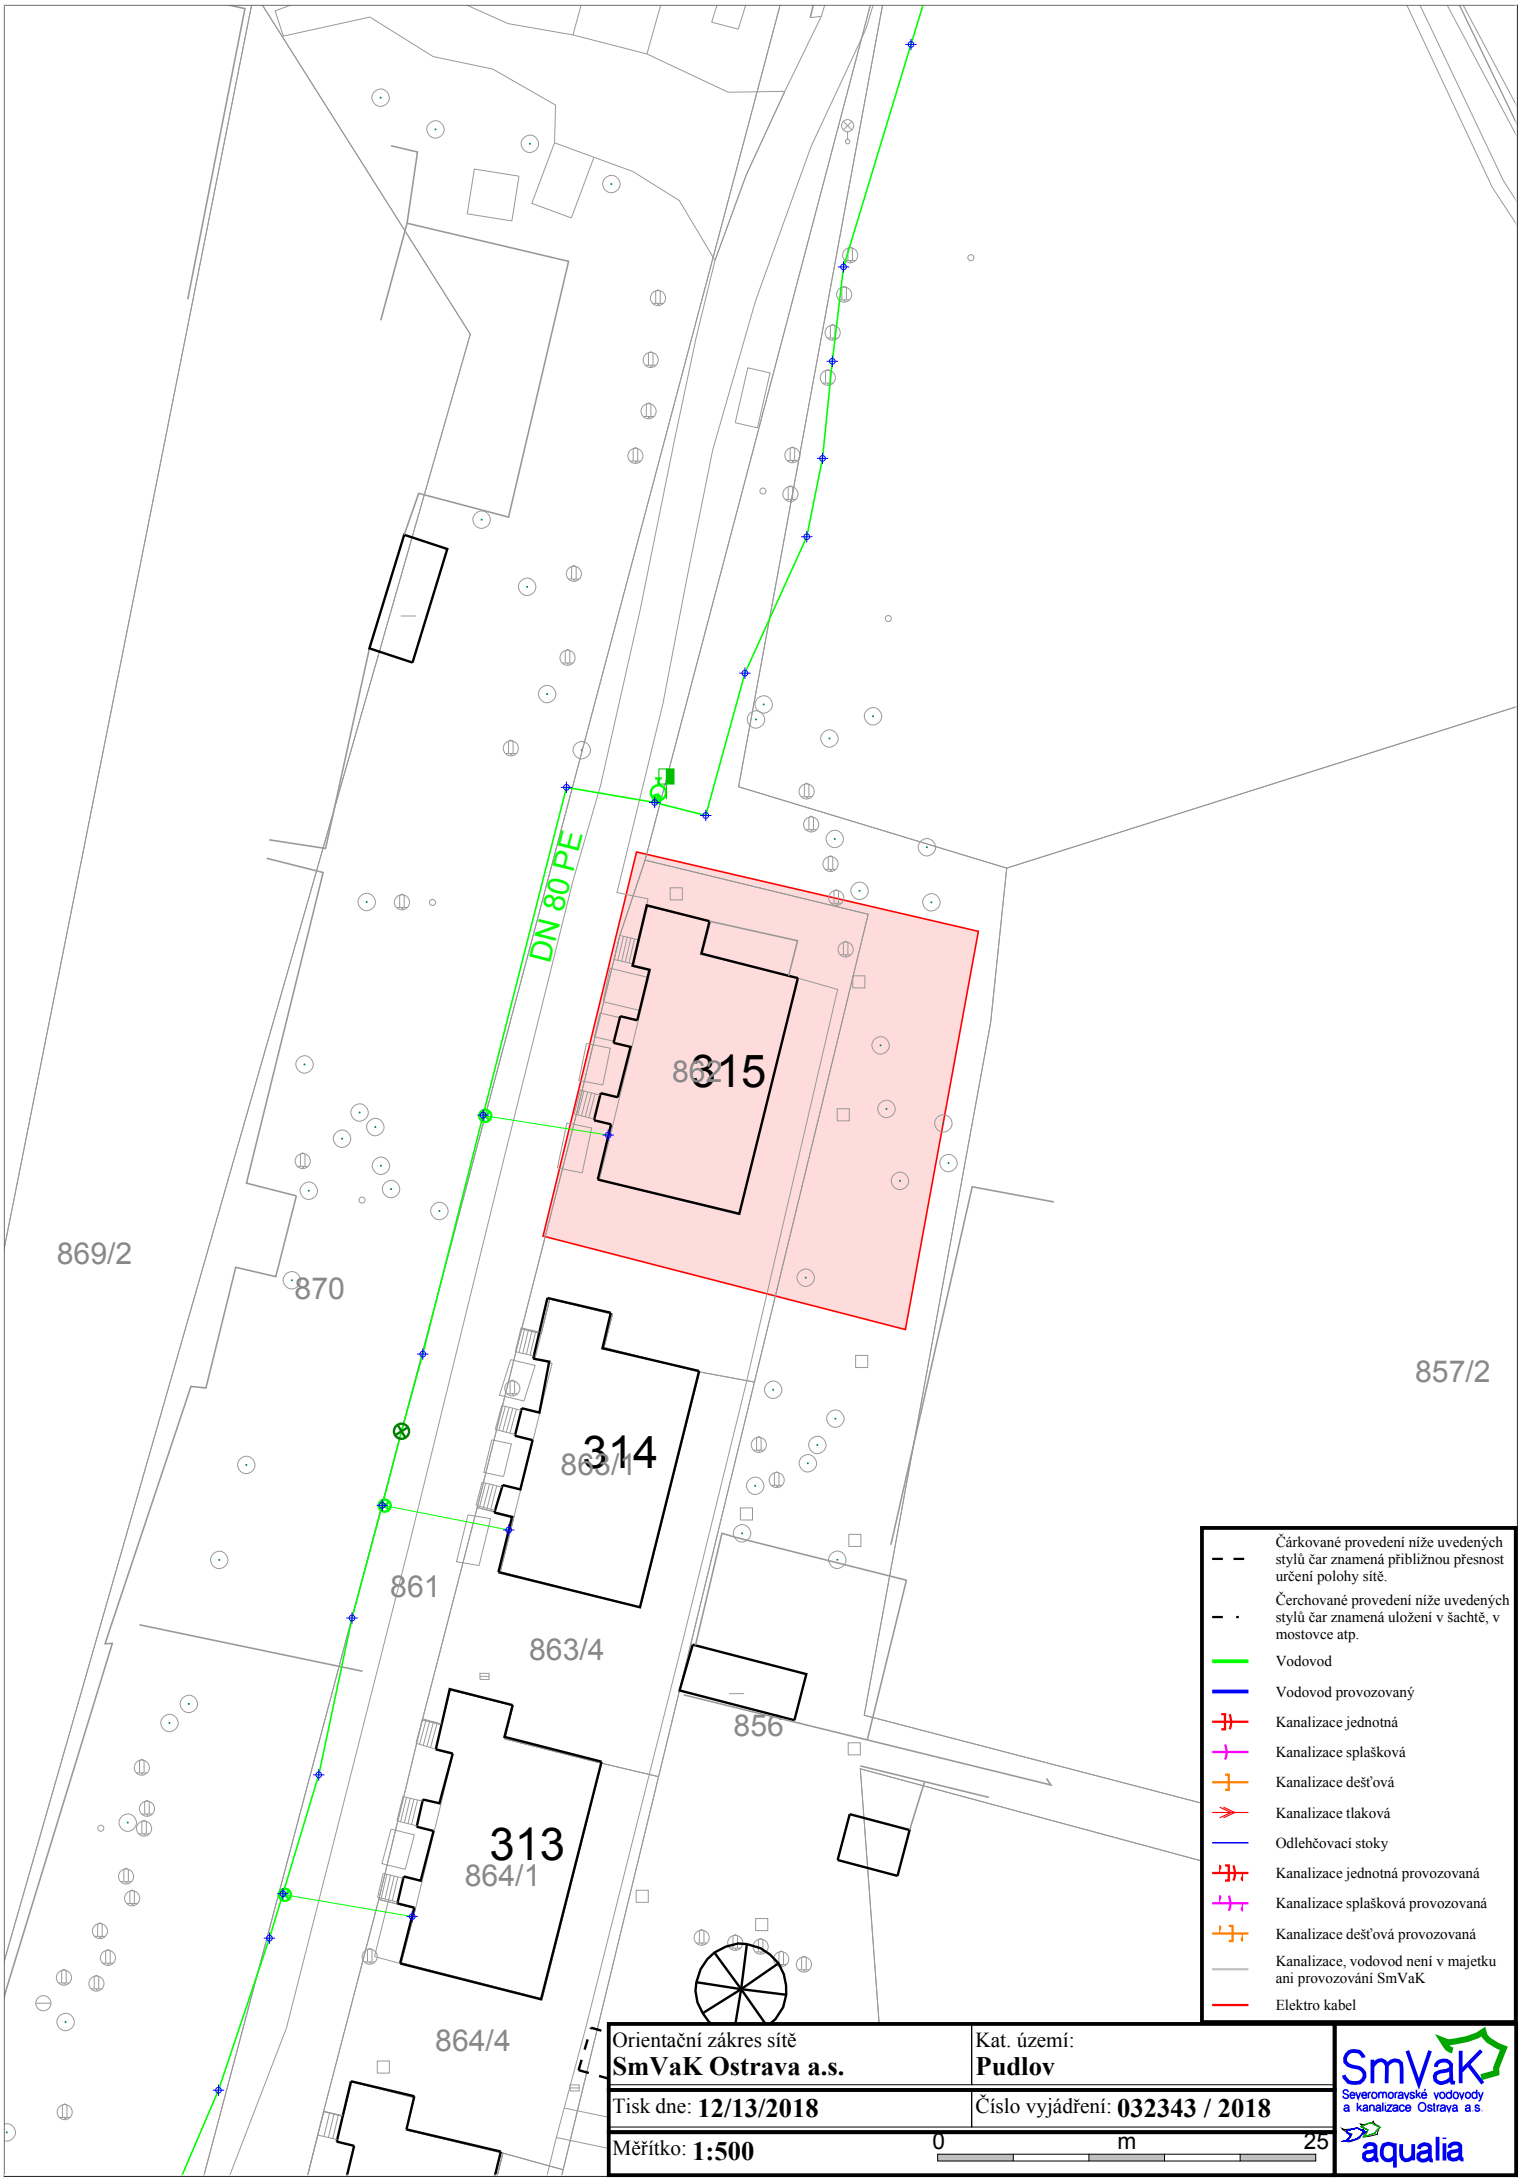
DN 80 PE
315
314
313
869/2
870
861
863/4
856
857/2
864/1
864/4
Čárkované provedení níže uvedených stylů čar znamená přibližnou přesnost určení polohy sítě.
Čerchované provedení níže uvedených stylů čar znamená uložení v šachtě, v mostovce atp.
Vodovod
Vodovod provozovaný
Kanalizace jednotná
Kanalizace splašková
Kanalizace dešťová
Kanalizace tlaková
Odlehčovací stoky
Kanalizace jednotná provozovaná
Kanalizace splašková provozovaná
Kanalizace dešťová provozovaná
Kanalizace, vodovod není v majetku ani provozování SmVaK
Elektro kabel
Orientační zákres sítě
SmVaK Ostrava a.s.
Kat. území:
Pudlov
Tisk dne: 12/13/2018
Číslo vyjádření: 032343 / 2018
Měřítko: 1:500
0
m
25
SmVaK
Severomoravské vodovody a kanalizace Ostrava a.s.
aqualia