


”C”


VZOROVÝ DETAIL ŠTÍTU (STRÍŠKY) A

PLOCHÉ STŘECHY NAD VSTUPEM

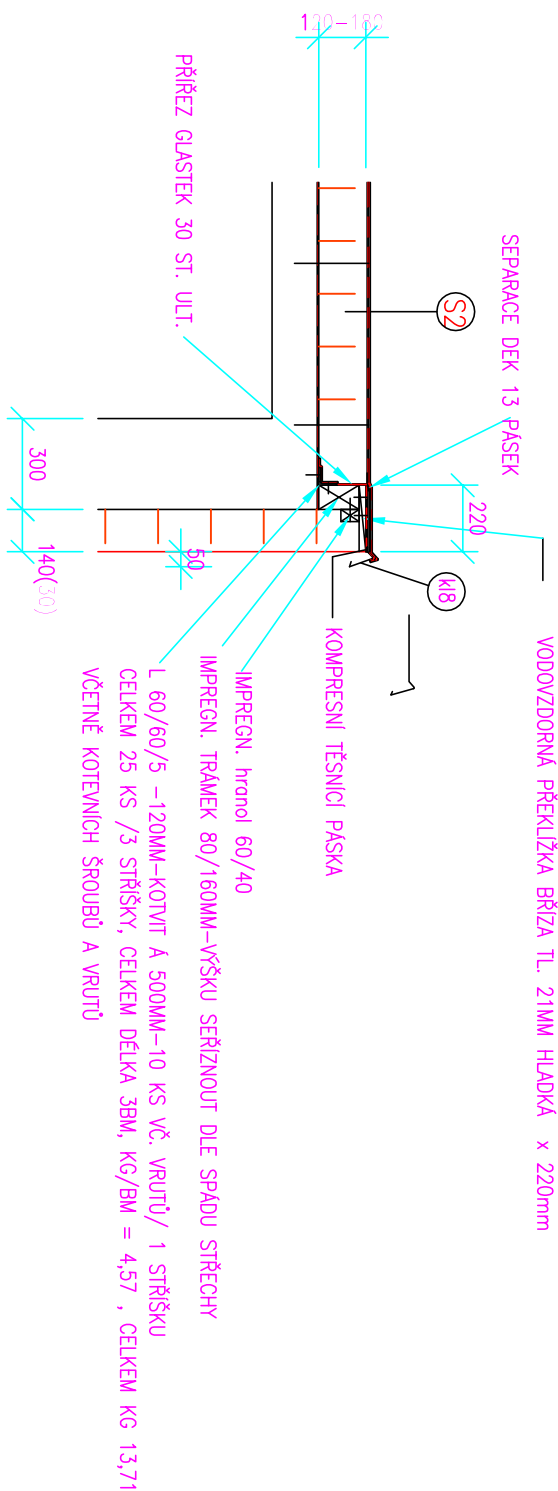

S2 ZATEPLENÍ STŘECHY ZÁDVEŘÍ VČETNĚ STRÍŠKY NAD VSTUPEM

(přespádování střechy na cca 3°)

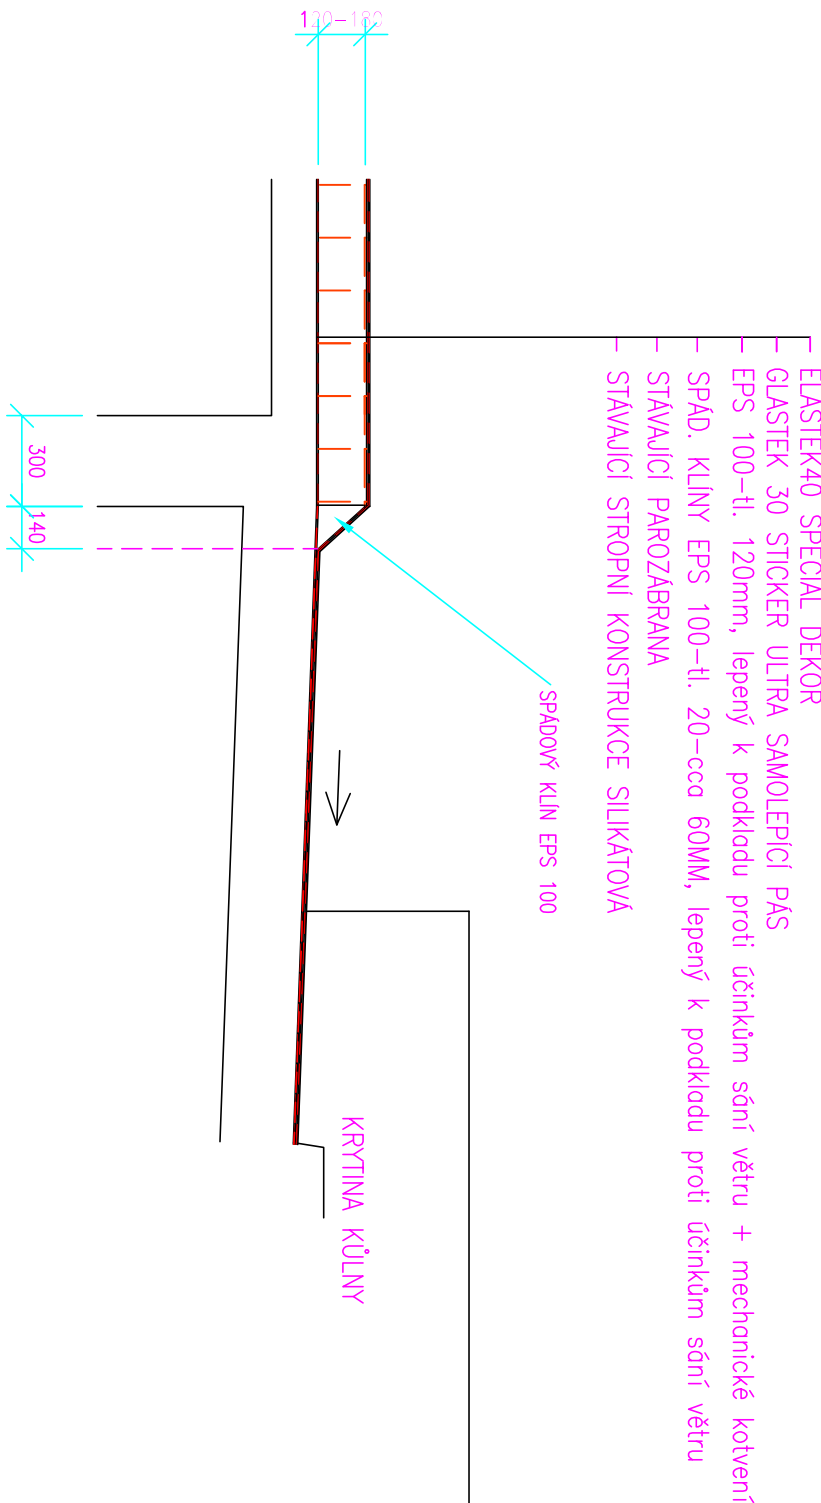

53

ZATEPLENÍ STŘECHY ZÁDVEŘÍ VČETNĚ STRÍŠKY NAD VSTUPEM

ELASTEK40 SPECIAL DEKOR

- STÁVAJÚCI ASF. PÁS ODSTRANIT
- STÁVAJÚCI STROPNÍ KONSTRUKCE SILIKÁTOVÁ

Zodp. projektant		Vypracoval	
ING. VL.SLIVOVA		ING. VL.SLIVOVA	
Investor		Mesto Bohumín, Masarykova 158, 735 81 Bohumín	
Stavba K.Ú. PUDLOV , PARC. Č. 862			
Objekt ZATEPLENÍ DOMU Č.P.315 NA UL. NA LOUKÁCH			
V BOHUMÍNĚ – PUDLOVĚ			
STAVEBNÍ ČÁST			
ObsahDETAILY ZATEPLENÍ PLOCHÉ STŘECHY			
NAD VSTUPEM –nový stav			
Datum		11/2018	
Formát		2 A4	
Stupeň		DSP	
Zakázka		2018/227	
Měřítiko 1:25		Číslo výkresu 227-D-18	