


LEGENDA MÍSTNOSTÍ

čís.	ÚČEL MÍSTNOSTI	PLOCHA M <sup>2</sup>	PODLAHA	č.BYTU	ÚPRAVA POKRCHŮ
01	SKLEP	17,65	KERAMICKÁ DLAŽBA	2	KERAM. SOKLIK 100mm
02	PRADELNA	13,66	KERAMICKÁ DLAŽBA	2	KERAM. SOKLIK 100mm
03	SCHODIŠTĚ	2,80	KER-DLAŽBA	2	KERAM. SOKLIK 100mm
04	SKLEP	17,66	BET. MAZANINA	3	
05	SKLEP	16,46	BET. MAZANINA	3	
06	SCHODIŠTĚ	2,80	BET. MAZANINA	3	
07	SKLEP	17,66	BET. MAZANINA	1	
08	SKLEP	16,46	BET. MAZANINA	1	
09	SCHODIŠTĚ	2,80	BET. MAZANINA	1	
		118,93			

PŮDORYS SUTERÉNU – nový stav

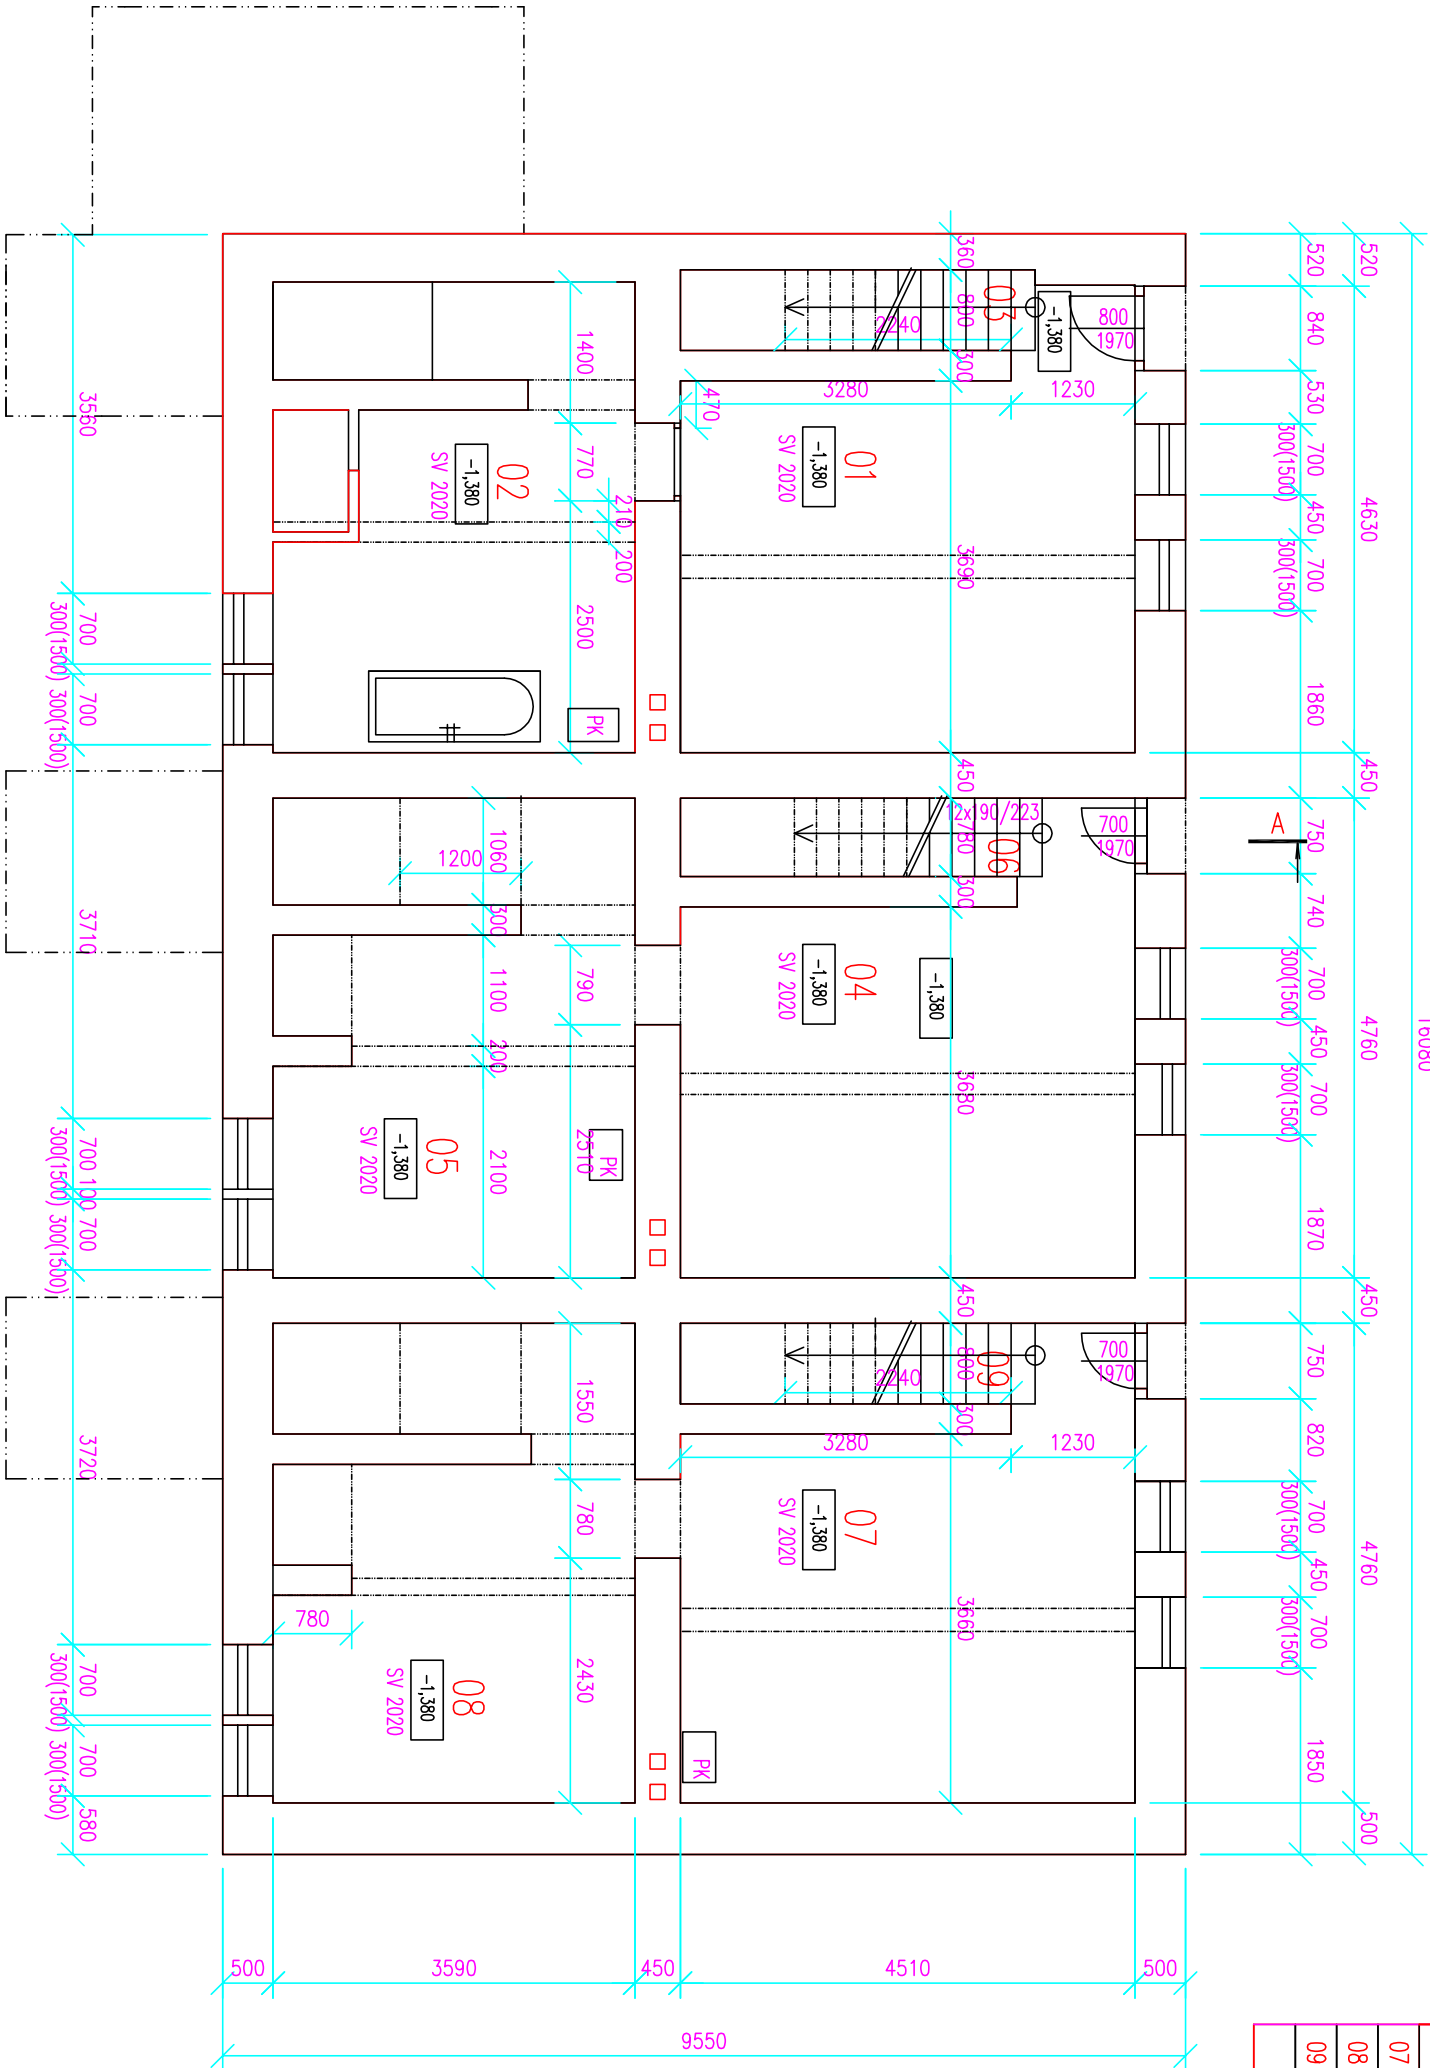

Zodp. projektant ING. VL.SLIVOVÁ		Vypracoval ING. VL.SLIVOVÁ		ING. VLASTA SLIVOVÁ PROJEKČNÍ KANCELÁŘ NÁDRAŽNÍ 2923/75 702 00 MORAVSKÁ OSTRAVA	
Investor Město Bohumín, Masarykova 158, 735 81 Bohumín				Datum 11/2018	
Stavba K.Ú. PUDLOV , PARC. č. 862, 856				Formát 2 A4	
Objekt ZATEPLENÍ DOMU č.p.315 NA UL. NA LOUKÁCH V BOHUMÍNĚ – PUDLOVĚ STAVEBNÍ ČÁST				Stupeň DSP	
Obsah PŮDORYS SUTERÉNU –nový stav				Zakázka 2018/227	
				Měřítlo 1:75	
				Číslo výkresu 227-D-10	