


ŘEZ A-A´

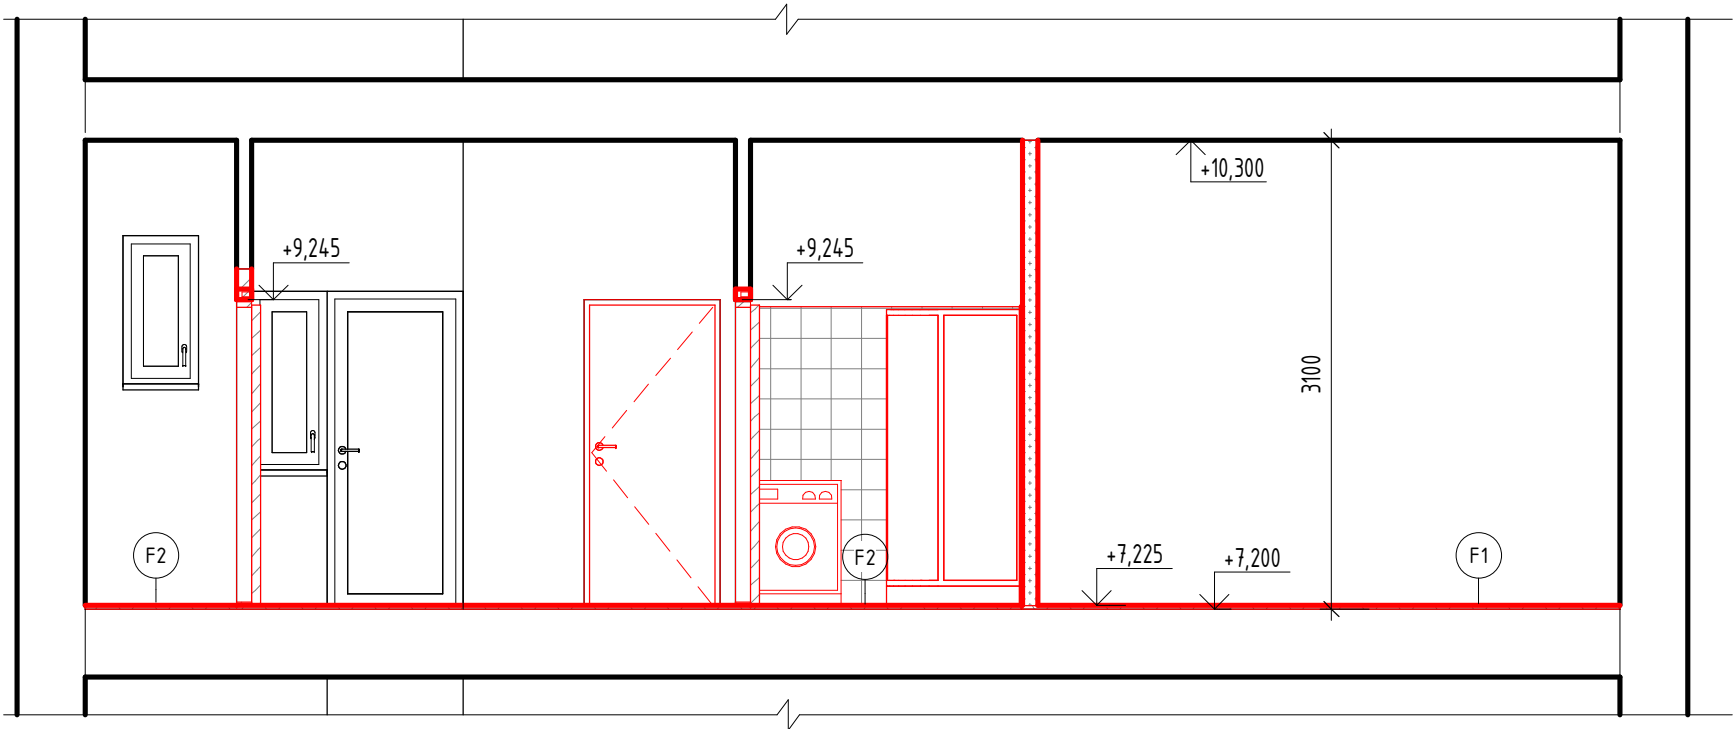

LEGENDA MATERIÁLU

- STÁVAJÍCÍ KONSTRUKCE
- SÁDROKARTONOVÉ PŘÍČKY TL. 100 mm
- NAVRHOVANÉ KONSTRUKCE

SKLADBY:

- F1

SKLADBA PODLAHY

PVC S TEXTILNÍ PODLOŽKOU TL. MIN 1,4mm

OSB DESKY TL. 12 až 25mm

STÁVAJÍCÍ PODLAHOVÁ KRYTINA
- F2

SKLADBA PODLAHY

KERAMICKÁ DLAŽBA TL. 3mm

OSB DESKY TL. 12 až 25mm

STÁVAJÍCÍ PODLAHOVÁ KRYTINA

Tato dokumentace slouží výhradně k získání stavebního povolení dané stavby a jakékoliv použití nad rámec tohoto rozsahu je na vlastní zodpovědnost investora nebo zhotovitele stavby nebo její části. Pro řádné zhotovení je nutno zpracovat realizační dokumentaci.

ZODP. PROJEKTANT	DRŽITEL PRÁV	KRESLIL	<div><div></div><div>PROJEKTY DOZOR REALIZACE</div></div>
ING. KAREL KORBIEL	-	VÁCLAV BĚHÁLEK	

Korbiel

Běhálek

Ing. Karel Korbiel

Tylova 882, Bohumín 735 81

STAVBA:	STAVEBNÍ ÚPRAVY BYTU Č. 8 V BYTOVÉM DOMĚ Č. P. 592 NA UL. 9 KVĚTNA V BOHUMÍNĚ	Č. DOKUMENTU	18Zak18
OBJEKT:	SO 01 - BYT	ZAKÁZKA	A
STAVEBNÍK:	MĚSTO BOHUMÍN, MASARYKOVA 158, 735 81 BOHUMÍN	ZMĚNA	A
		DATUM	11/2018
		ČÁST PD	D 1.1.b
		VÝKRES Č.	03
		FORMÁT	A3
		STUPEŇ	DSP
		MĚŘÍTKO	1 : 50

NÁZEV VÝKRESU:

ŘEZ A-A´ - NOVÝ STAV