

LEGENDA

PŘIPOJOVACÍ KANALIZAČNÍ POTRUBÍ



STOUPAJÍCÍ POTRUBÍ



KLESAJÍCÍ POTRUBÍ

U UMYVADLO

V VANA

PA AUTOMATICKÁ PRAČKA

D DŘEZ

S SPRCHA

WC WC


MN MYČKA NÁDOBÍ

Demonтованé konstrukce

POZNÁMKY

- DIMENZOVÁNÍ POTRUBÍ VNITŘNÍ KANALIZACE BYLO PROVEDENO V SOULADU S ČSN EN 12056–2, ČSN EN 12056–3 A ČSN 75 6760.
- VNITŘNÍ KANALIZACE JE ŘEŠENA JAKO ODDILNÁ – SYSTÉM I., STUPEŇ PLNĚNÍ 0,5.
- PŘIPOJOVACÍ POTRUBÍ JE VEDENO S MIN. SPÁDEM 3,0‰ VE STĚNÁCH.
- JEDNOTLIVÉ ZAŘÍZOVACÍ PŘEDMĚTY BUDOU NAPOJENY PŘES ZAPACHOVOU UZÁVĚRKU PŘIPOJOVACÍM POTRUBÍM NA SYSTÉM KANALIZACE.

TABULKA MÍSTNOSTÍ – NS	
ČÍSLO	NAZEV
301	PŘEDSÍŇ
302	LOŽNICE
303	OBÝVACÍ POKOJ
304	KUCHYŇ S JIDELNOU
305	PRACOVNA
306	KOUPELNA
307	SPÍŽ
308	DĚTSKÝ POKOJ
309	WC
310	CHODBA

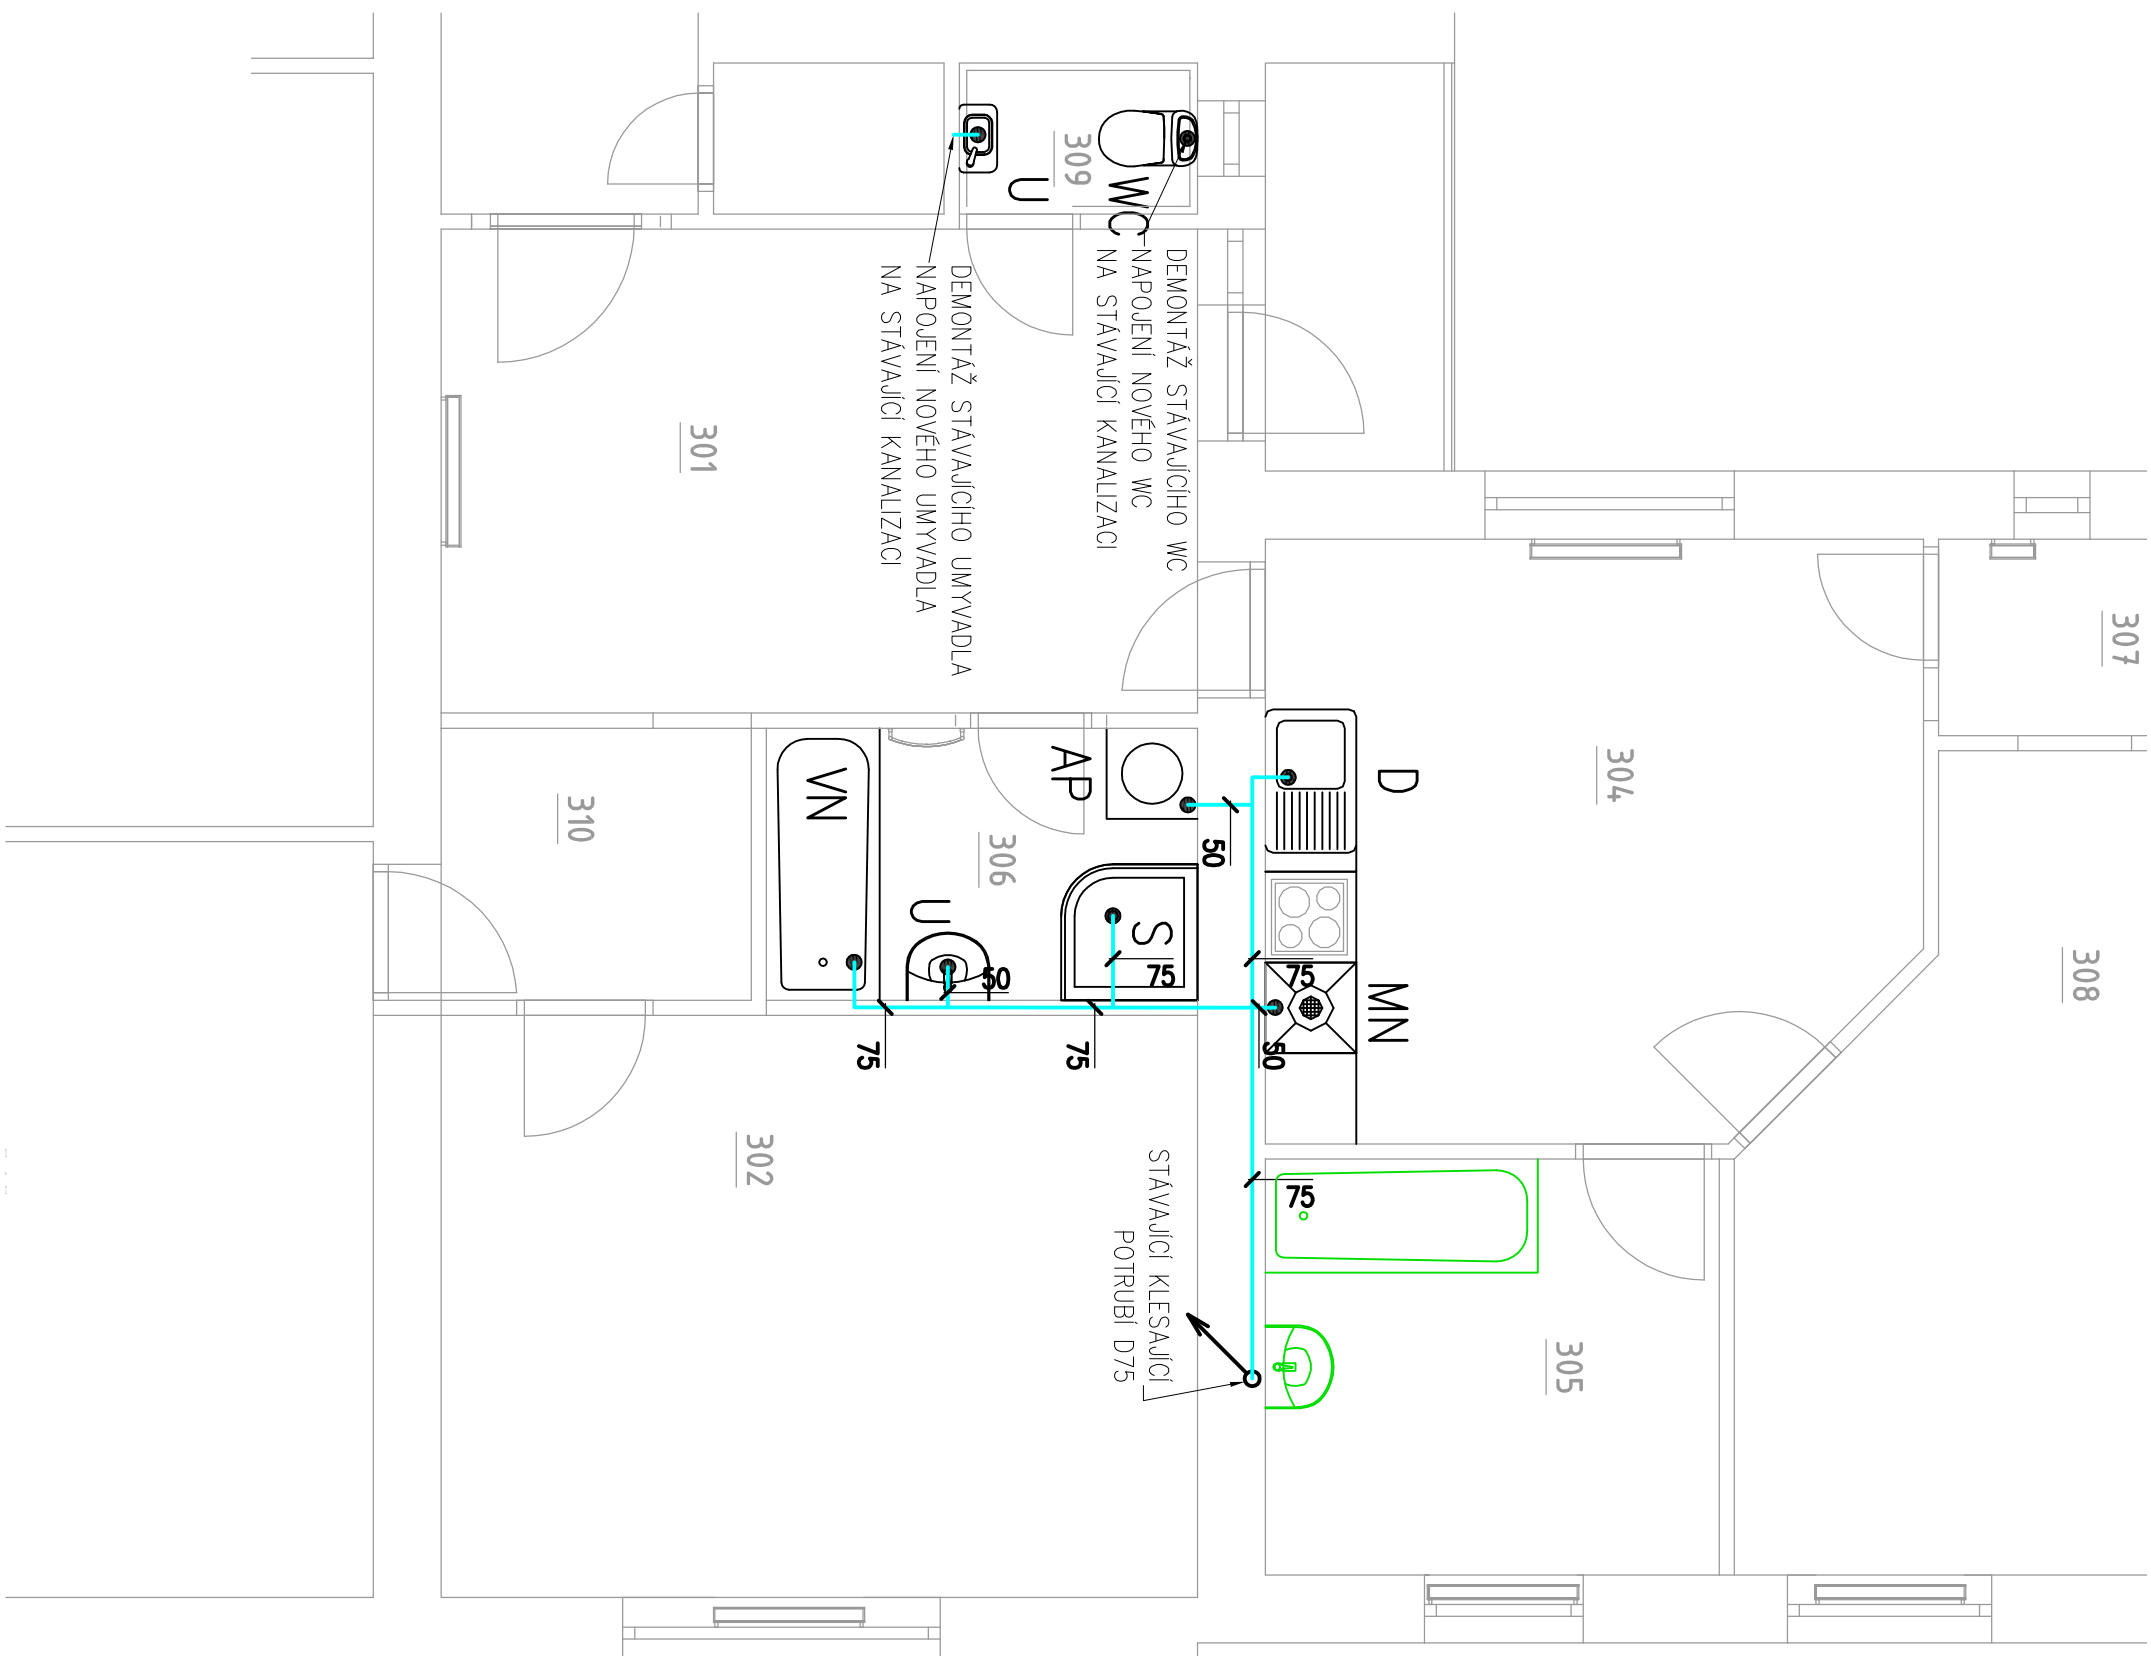

Tato dokumentace slouží výhradně k získání stavebního povolení dané stavby a jakékoliv použití nad rámec tohoto rozsahu je na vlastní zodpovědnost investora nebo zhotovitele stavby nebo její části. Pro řádné zhotovení je nutno zpracovat realizační dokumentaci.

ZODP. PROJEKTANT	DRŽITEL PRÁV	KRESLIL
ING. KAREL KORBÍEL	–	VÁCLAV BĚHÁLEK



Ing. Karel Korbíel
Tylova 882, Bohumín 735 81

STAVBA:	Č. DOKUMENTU
STAVEBNÍ ÚPRAVY BYTU Č. 8 V BYTOVÉM DOMĚ Č. P. 592 NA UL. 9 KVĚTNA V BOHUMÍNĚ	ZAKÁZKA 18Zdk18
OBJEKT:	ZMĚNA A
KANALIZACE	DATUM 01/2019
	ČÁST PD D 1.4.b
	VÝKRES Č. 02

STAVEBNÍK:	FORMÁT A3
MĚSTO BOHUMÍN, MASARYKOVA 158, NOVÝ BOHUMÍN, 735 81 BOHUMÍN	STUPEŇ DSP
	MĚŘÍTKO 1 : 50

NÁZEV VÝKRESU:

SCHÉMA KANALIZACE – 3.NP