


LEGENDA:

- Vedení rozvodů – vypínače
- Vedení rozvodů – svítidla
- Ochranné pospojení
- Rozvaděč
- Jednopolový vypínač
- Schodišťový přepínač
- Lustrový vývod

TABULKA MÍSTNOSTÍ – NS	
ČÍSLO	NÁZEV
301	PŘEDSÍŇ
302	LOŽNICE
303	OBÝVACÍ POKOJ
304	KUCHYŇ S JÍDELNOU
305	PRACOVNA
306	KOUPELNA
307	SPÍŽ
308	DĚTSKÝ POKOJ
309	WC
310	CHODBA

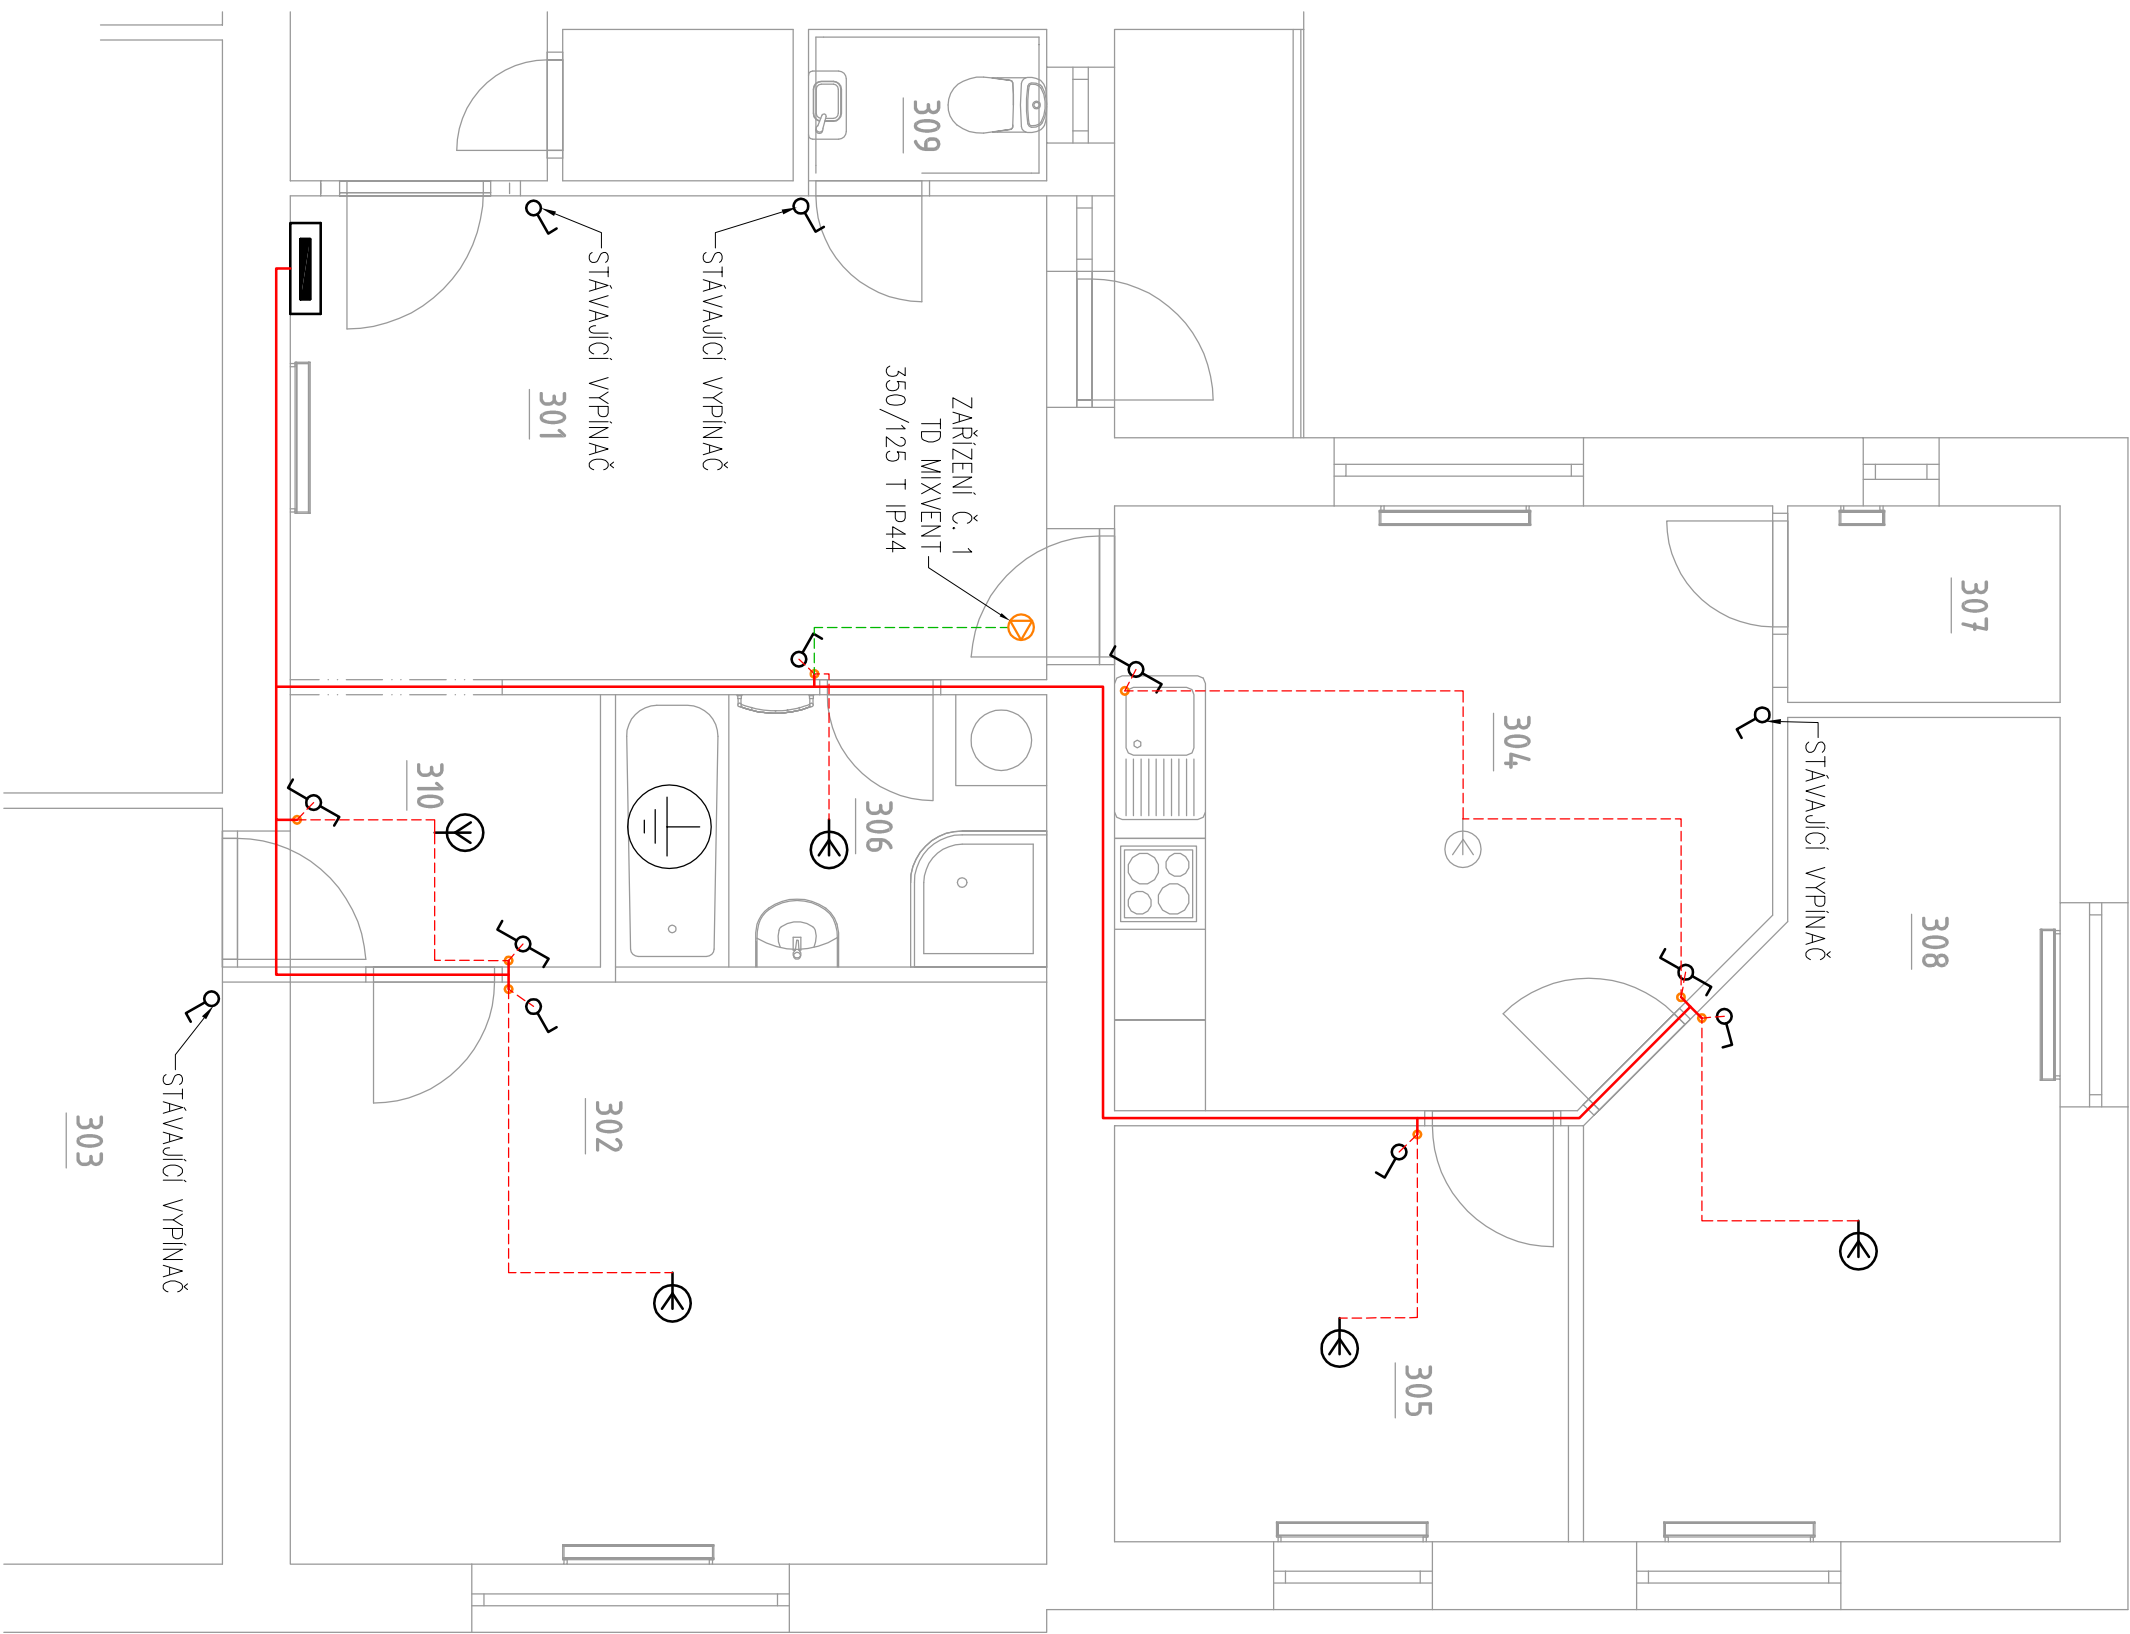

Tato dokumentace slouží výhradně k získání stavebního povolení dané stavby a jakékoli použití nad rámec tohoto rozsahu je na vlastní zodpovědnost investora nebo zhotovitele stavby nebo její části. Pro řádné zhotovení je nutno zpracovat realizační dokumentaci.

ZODP. PROJEKTANT	DRŽITEL PRÁV	KRESLIL
ING. KAREL KORBEL	–	VÁCLAV BĚHÁLEK



Ing. Karel Korběl
Tylova 882, Bohumín 735 81

STAVBA:

STAVEBNÍ ÚPRAVY BYTU Č. 8 V BYTOVÉM DOMĚ Č. P. 592 NA UL. 9 KVĚTNA V BOHUMÍNĚ

OBJEKT:

ELEKTROINSTALACE – SVĚTLA

STAVEBNÍK:

MĚSTO BOHUMÍN, MASARYKOVA 158, NOVÝ BOHUMÍN, 735 81 BOHUMÍN

NÁZEV VÝKRESU:

NS–SCHÉMA ELEKTROINST. – SVĚTELNÉ ROZVODY 3.NP