


ŘEZ A-A

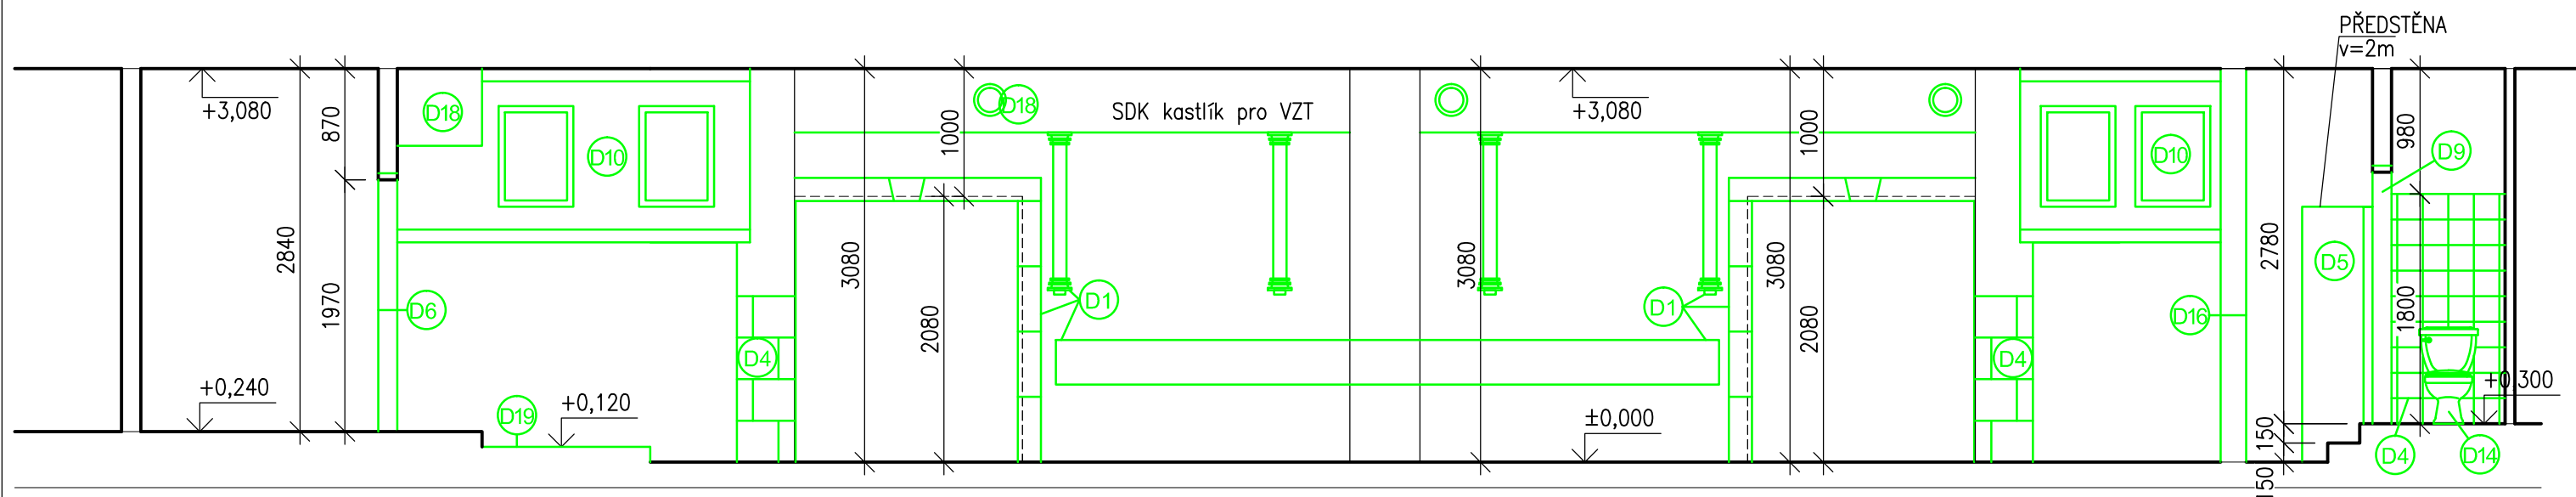


LEGENDA MATERIÁLU

- ☐ Stávající konstrukce a prvky
- ☐ Bourané a demontované konstrukce a prvky

POZNÁMKA K PROJEKTOVÉ DOKUMENTACI

- Nedílnou součástí výkresové dokumentace je technická zpráva
- Všechny odchylky od projektu, nebo uvažovaného řešení je třeba konzultovat s projektantem
- Bourací práce budou prováděny dle technologických zásad pro bourací práce
- Před zahájením prací je nutné ověřit rozměry z PD přímo na stavbě

2				
1				
Č. změny	Předmět změny	Změnu provedl	Podpis	Datum

Vedoucí projektant - HIP		Ing. Ludmila Rojíčková		 mobil: +420 775 33 43 18 +420 777 19 20 39 e-mail: rojickova@rpprojekt.cz polach@rpprojekt.cz	
Projektant		Martin Polách			
Vypracoval		Bc. Pavel Heczko			
Stavebník		město Bohumín, Masarykova 158, 735 81 Bohumín			
Název stavby: Stavební úpravy restaurace, ul. Studentská 781, Bohumín				Profese	Stavební
Část: D-1.1_2 - Stavebně konstrukční řešení				Č. zak.	010619
				Stupeň	DPS
				Datum	10/2019
				Formát	2x A4 (A3)
Název výkresu: Řez A-A - stávající stav, bourací práce				Měřítko 1:50	Číslo výkresu 010619-D-1.1 2-3