



Výtahy servis, spol. s r. o.

Olejová osada 336, 735 81 Bohumín

tel./fax: 069 / 601 4023

PROJEKTOVÁ DOKUMENTACE OPRAVA VÝTAHU

Objednatel: **Město Bohumín, v zastoupení BM servis, a.s. Bohumín**

Umístění: **Obytný dům, Bezručova 1143, Bohumín**

Druh / třída: **A10 / I.**

Nosnost: **320 kg**

Počet stanic: **13**

Zakázka číslo: **194/99/TÚ**

Projekt číslo: **VS 010/99**


Datum:

8/99

Paré č.:

2

ŘEZ ŠACHTOU

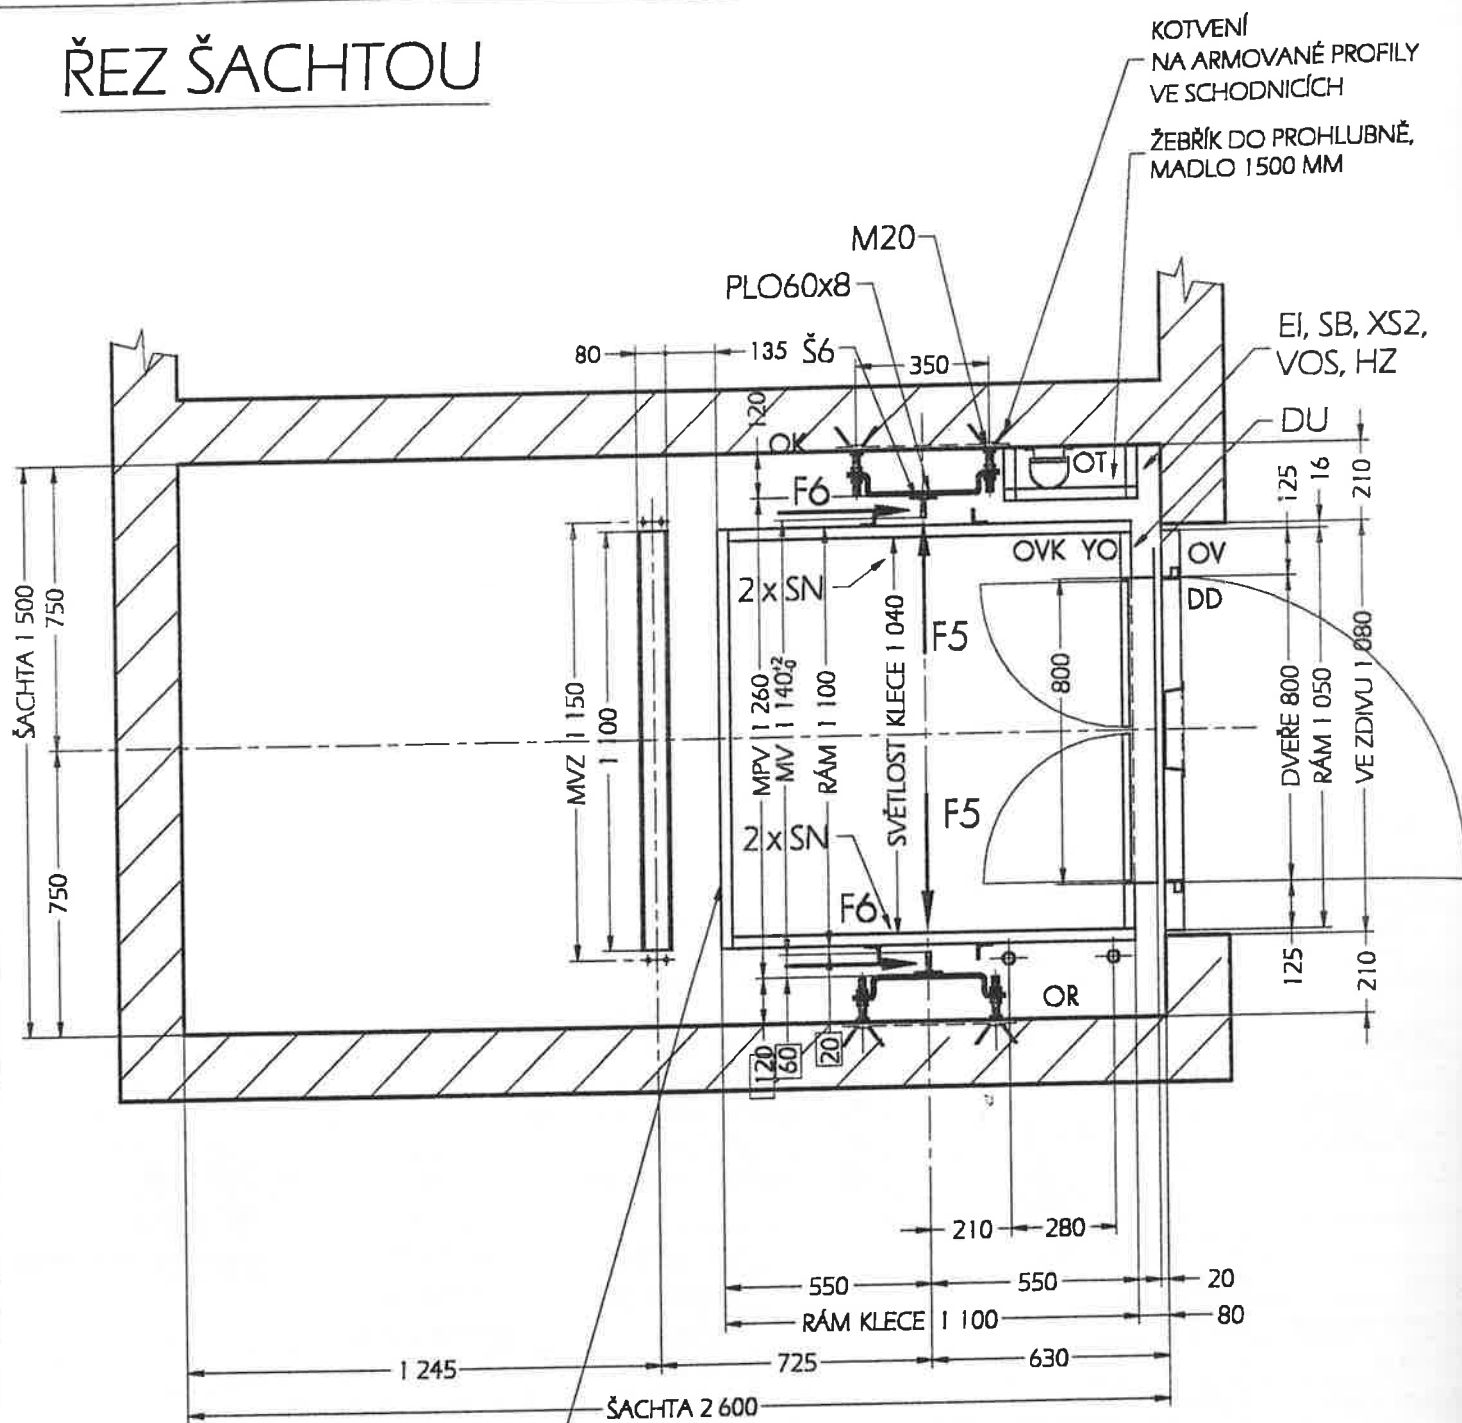


ZÁBRADLÍ 1100 MM NA STŘEŠE PŘI ZADNÍ STĚNĚ.
OKOPOVÝ PLECH 100 MM NA STŘEŠE PŘI ZADNÍ STĚNĚ A BOČNÍCH STĚNÁCH.

Objednatel	Město Bohumín, v zastoupení BM servis, a.s. Bohumín	Datum:	8/99
Umístění	Obytný dům, Bezručova 1143, Bohumín	Č. zakázky:	194/99/TÚ
Měřítko:	Výtahy servis, spol.s r.o., Olejová osada 336, 735 81 Bohumín tel.: 069 - 601 2303, tel./fax: 069 - 601 4023	Č. výkresu:	VS 010/99-2
1:20	Název:		
	OPRAVA VÝTAHU TOV 320/0,7-13/13 - ŘEZ ŠACHTOU		

ŘEZ STROJOVNOU

MONTÁŽNÍ NOSNÍK, NOSNOST 750 kg

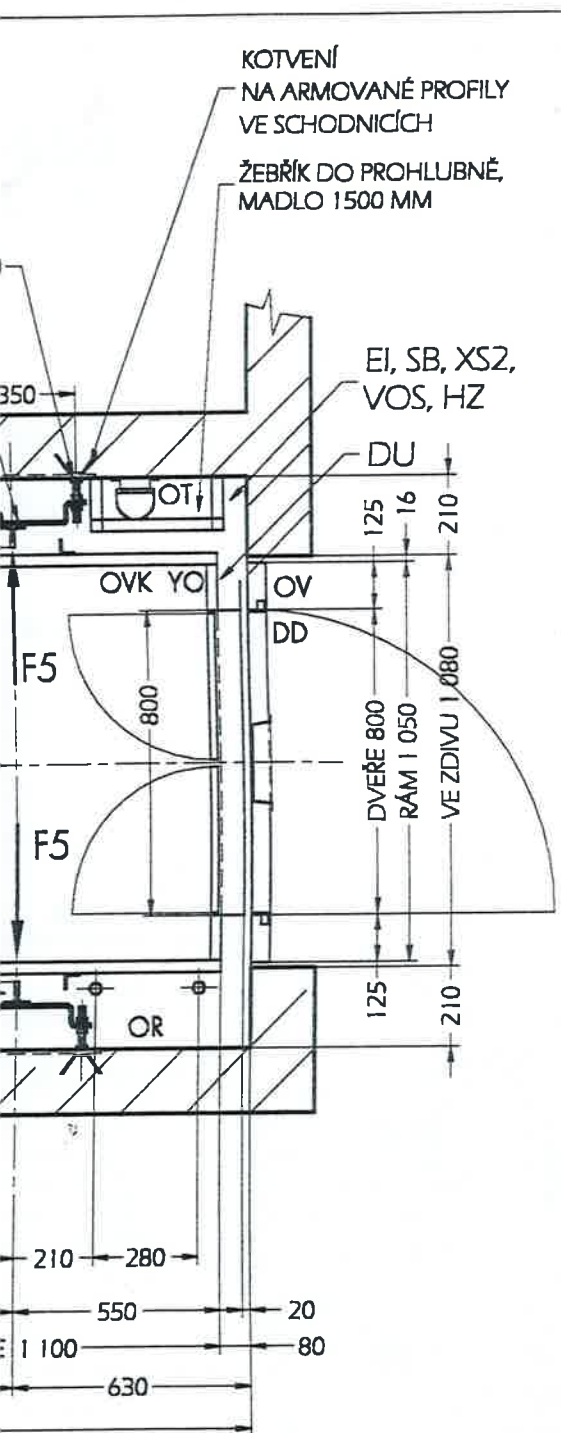

PŘI ZADNÍ STĚNĚ.
ŘEŠE PŘI ZADNÍ STĚNĚ A BOČNÍCH STĚNÁCH.

Bohumín

Datum:

8/99

Č. zakázky:

194/99/TÚ

Č. výkresu:

VS 010/99-2

TOU

Měřítko:

1:25

Výtahy servis, spol.s r.o., Olejová osada 336, 735 81 Bohumín
tel.: 069 - 601 2303, tel./fax: 069 - 601 4023

Název:

OPRAVA VÝTAHU

TOV 320/0,7-13/13 - ŘEZ STROJOVNOU



Datum:


8/99

Č. zakázky:



194/99/TÚ

Č. výkresu:

VS 010/99-3

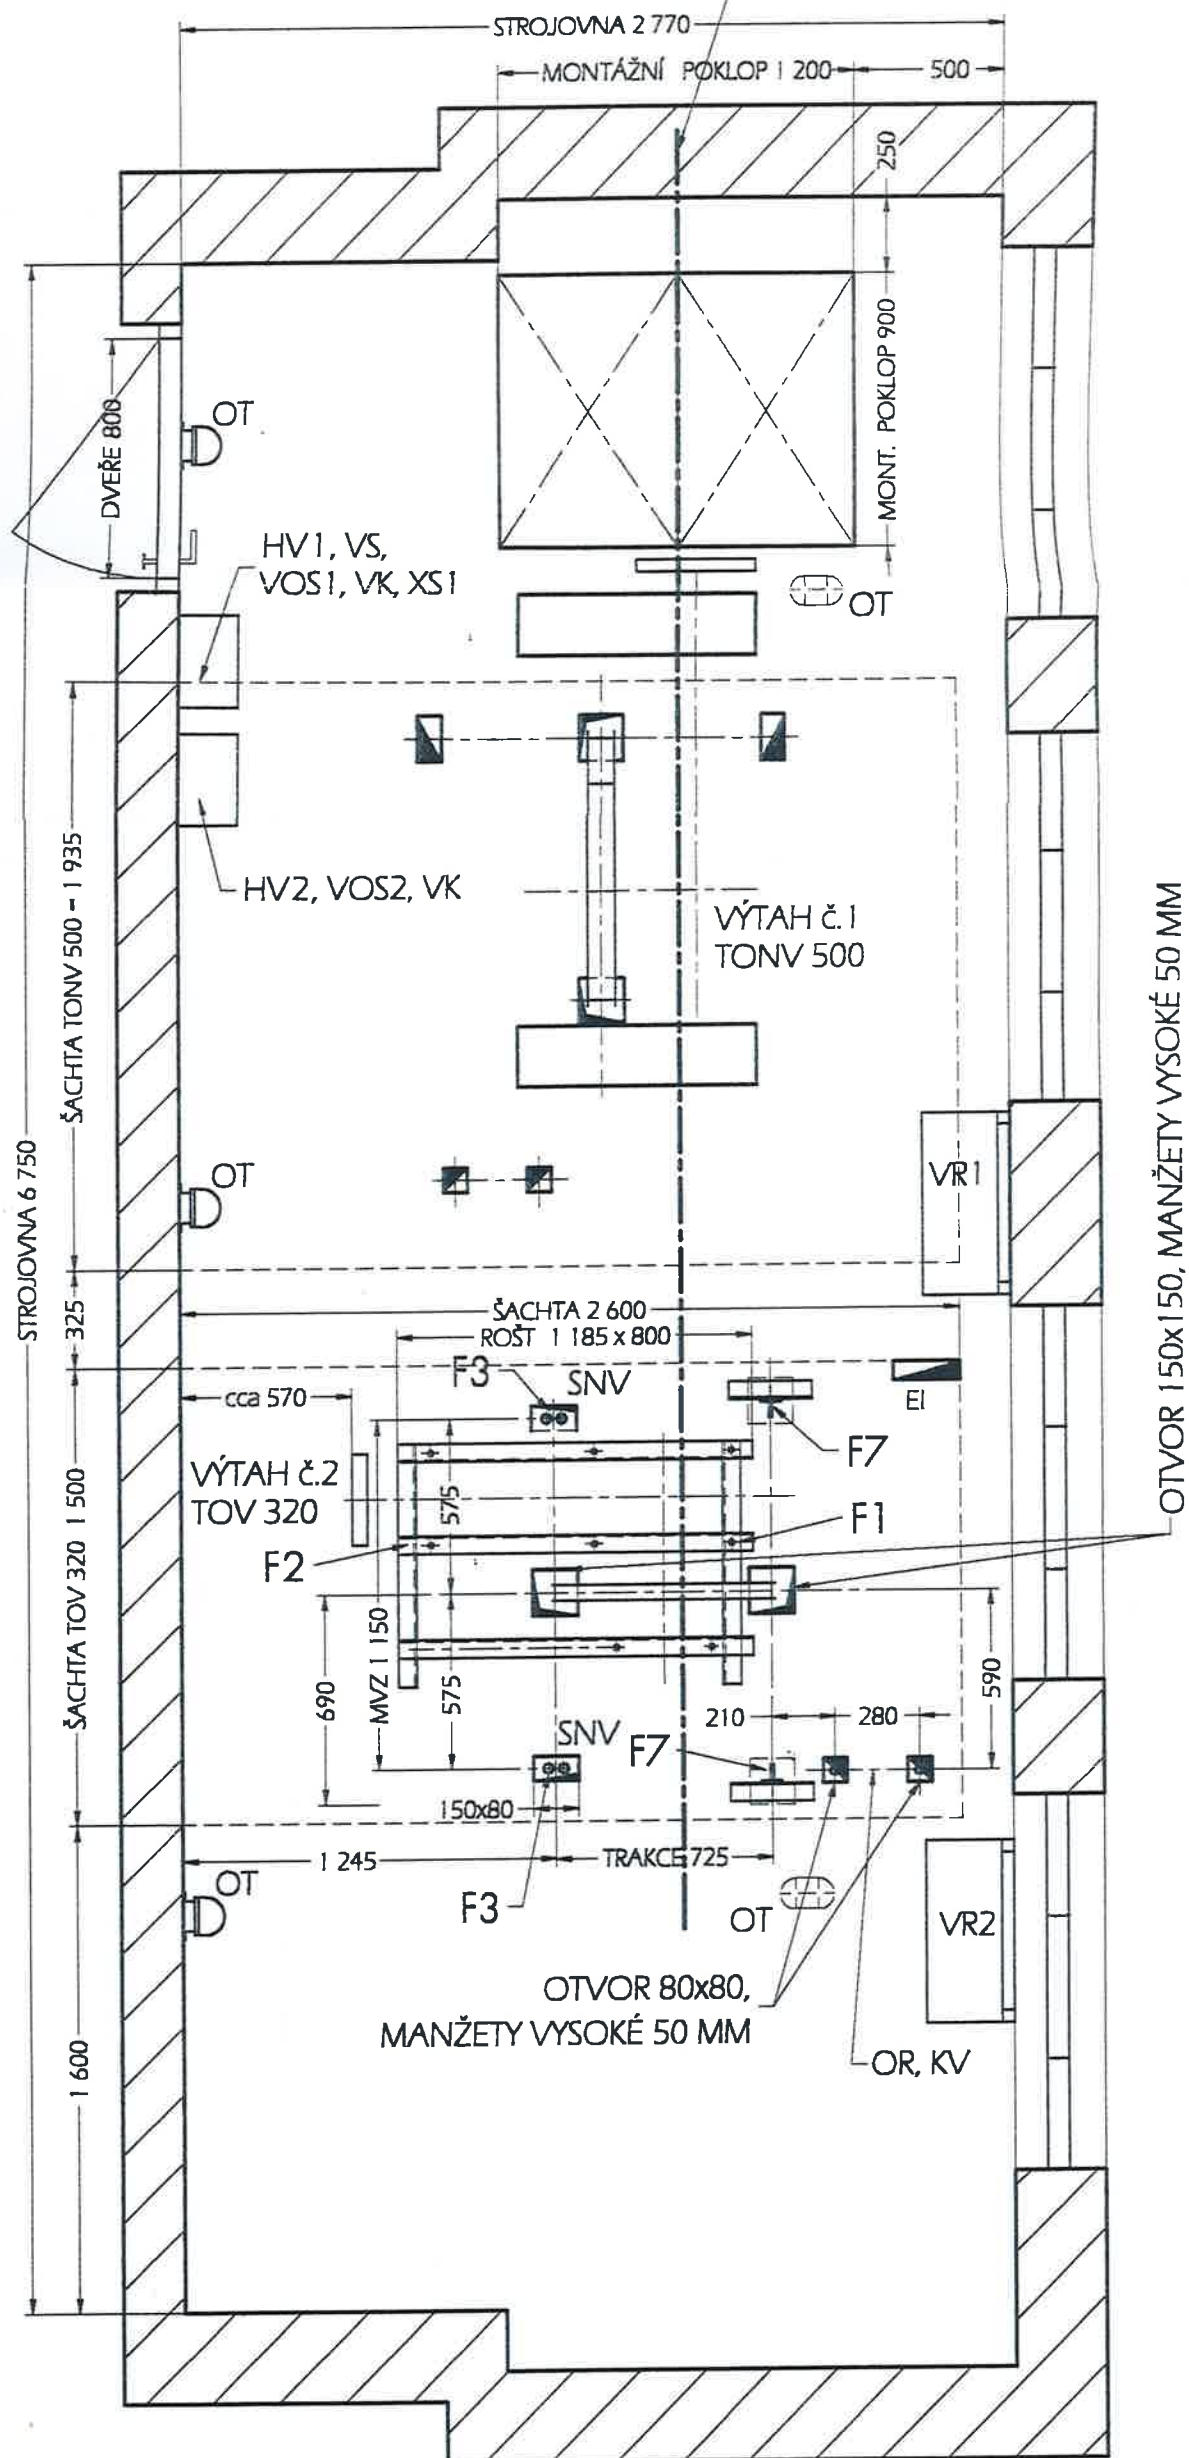


ŘEZ STROJOVNOU MONTÁŽNÍ NOS

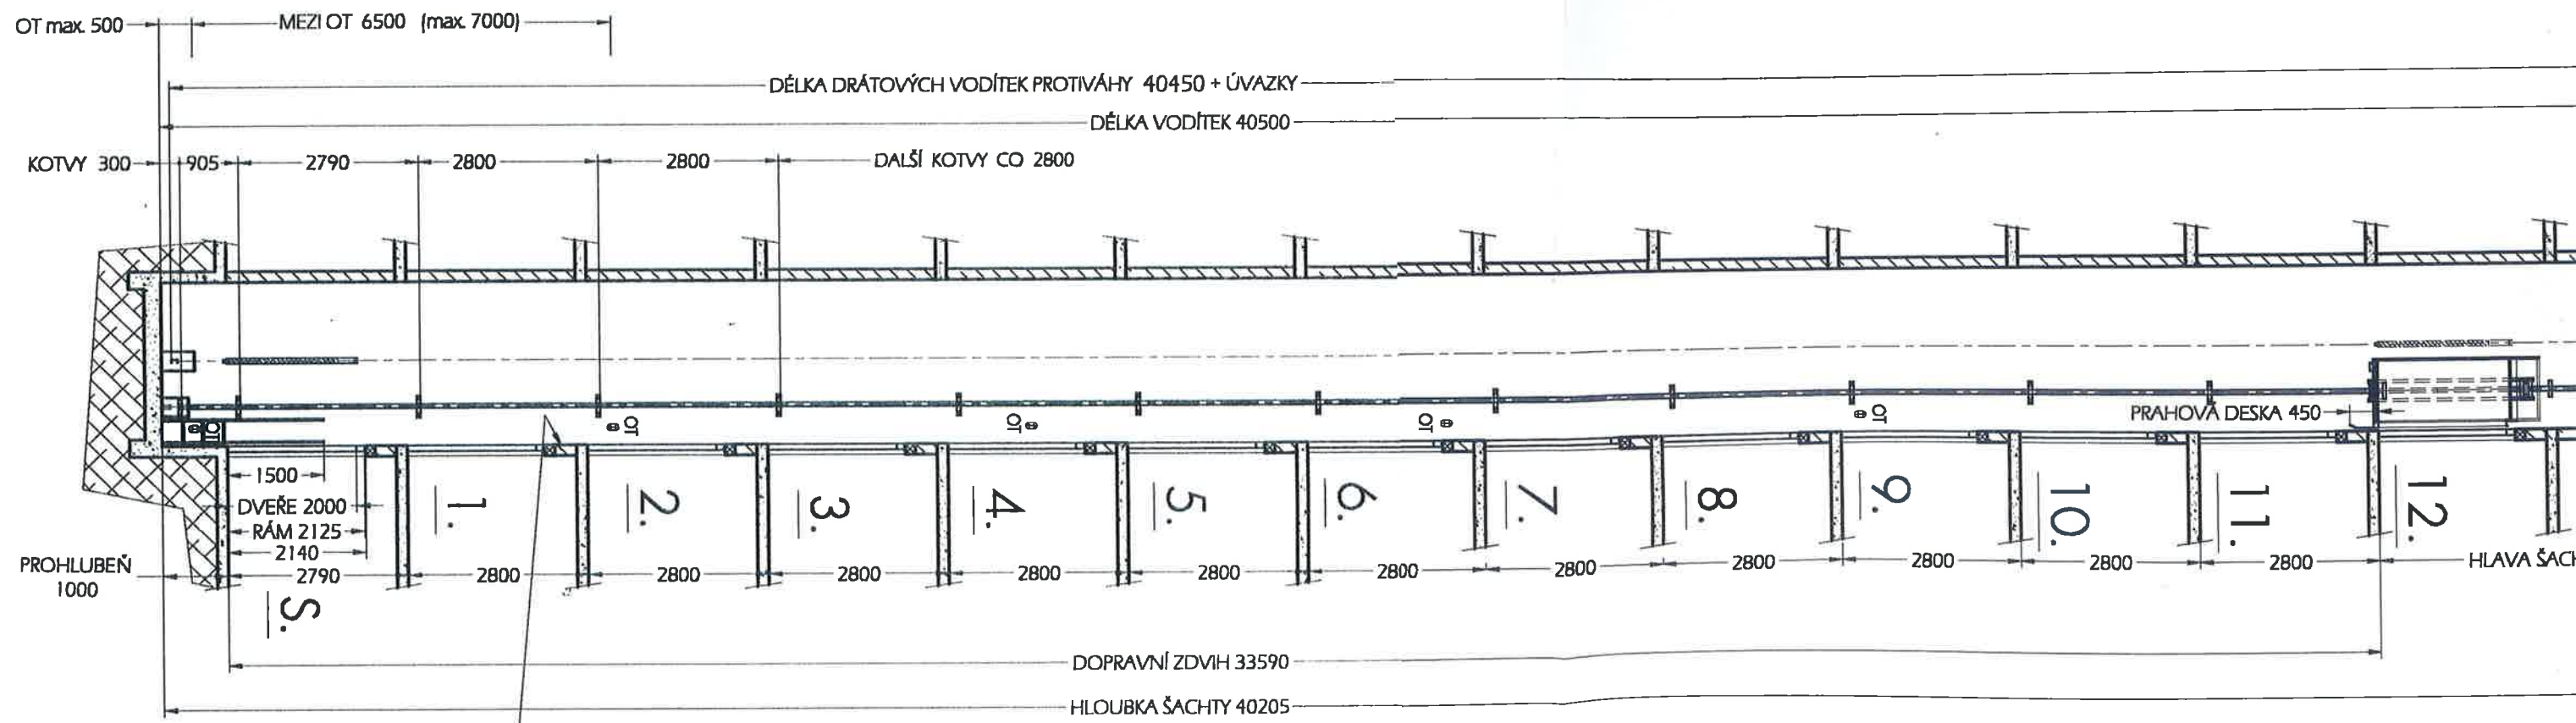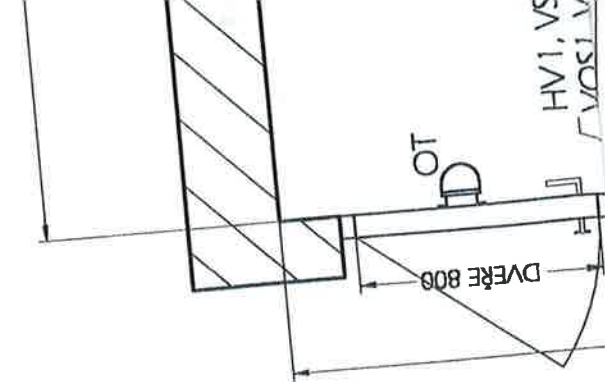

ČELNÍ STĚNU NA STRANĚ VSTUPŮ UPRAVIT
 DO SVISLICE ± 10 MM TVRDOU HLADKOU
 OMÍTKOU NEBO PLECHOVÝMI PANELY.
 2x NATŘÍT OLEJOVOU BARVOU.

SVISLÝ ŘEZ

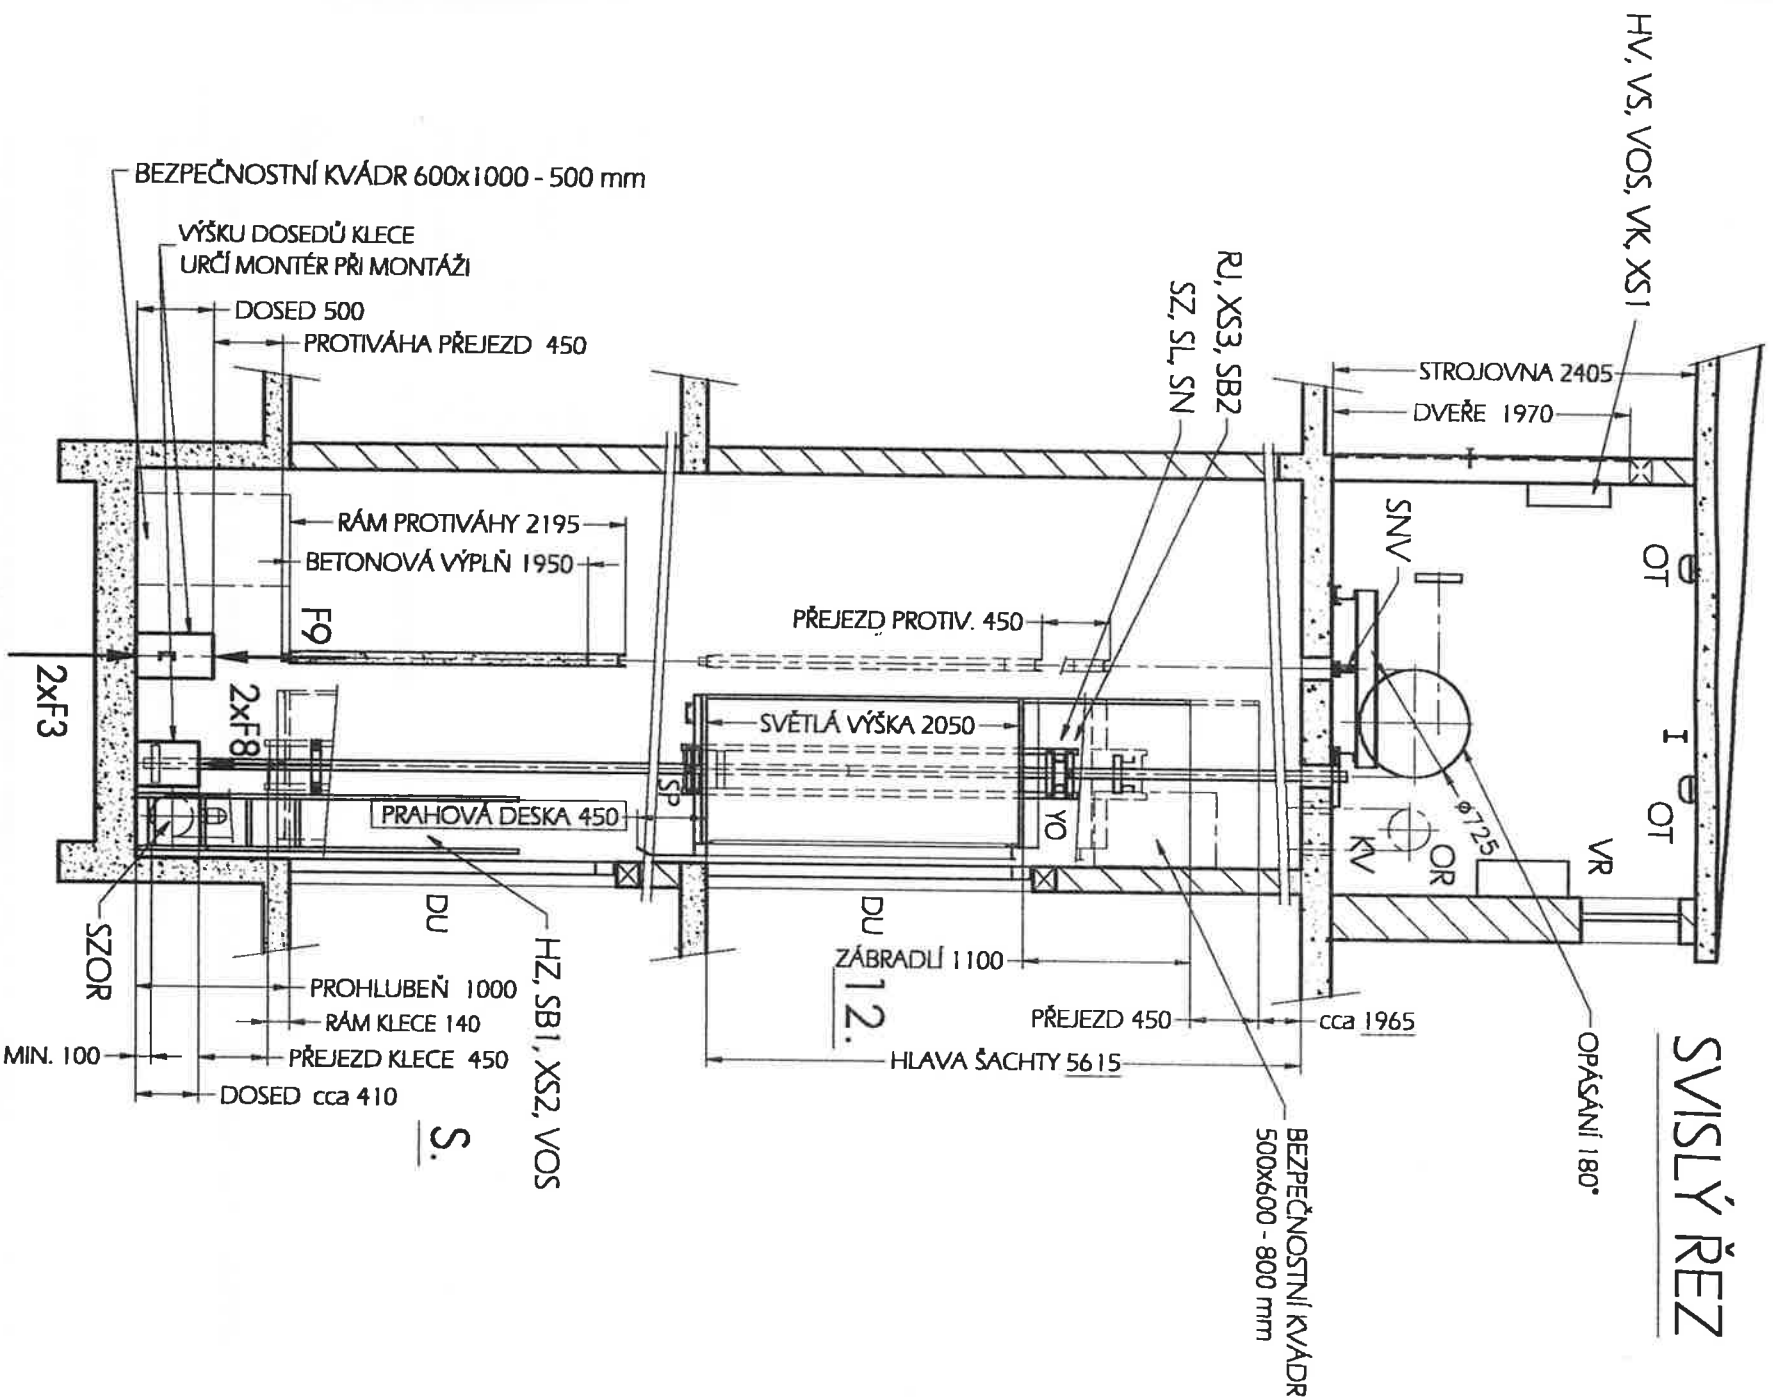

OPRAVA VÝTAHU TOV 320/0,7-13/13
SVISLÝ ŘEZ - PŘEJEZDY

Č. výkresu:
VS 010/99-5

Výtahy servis, spol.s r.o., Olejová osada 336, 735 81 Bohumín
 tel.: 069 - 601 2303, tel./fax: 069 - 601 4023

Č. zakázky:
194/99/TÚ

1:50

Název:

