


Detail provedení nadpraží kolem oken a dveří

MĚŘÍTKO 1:2

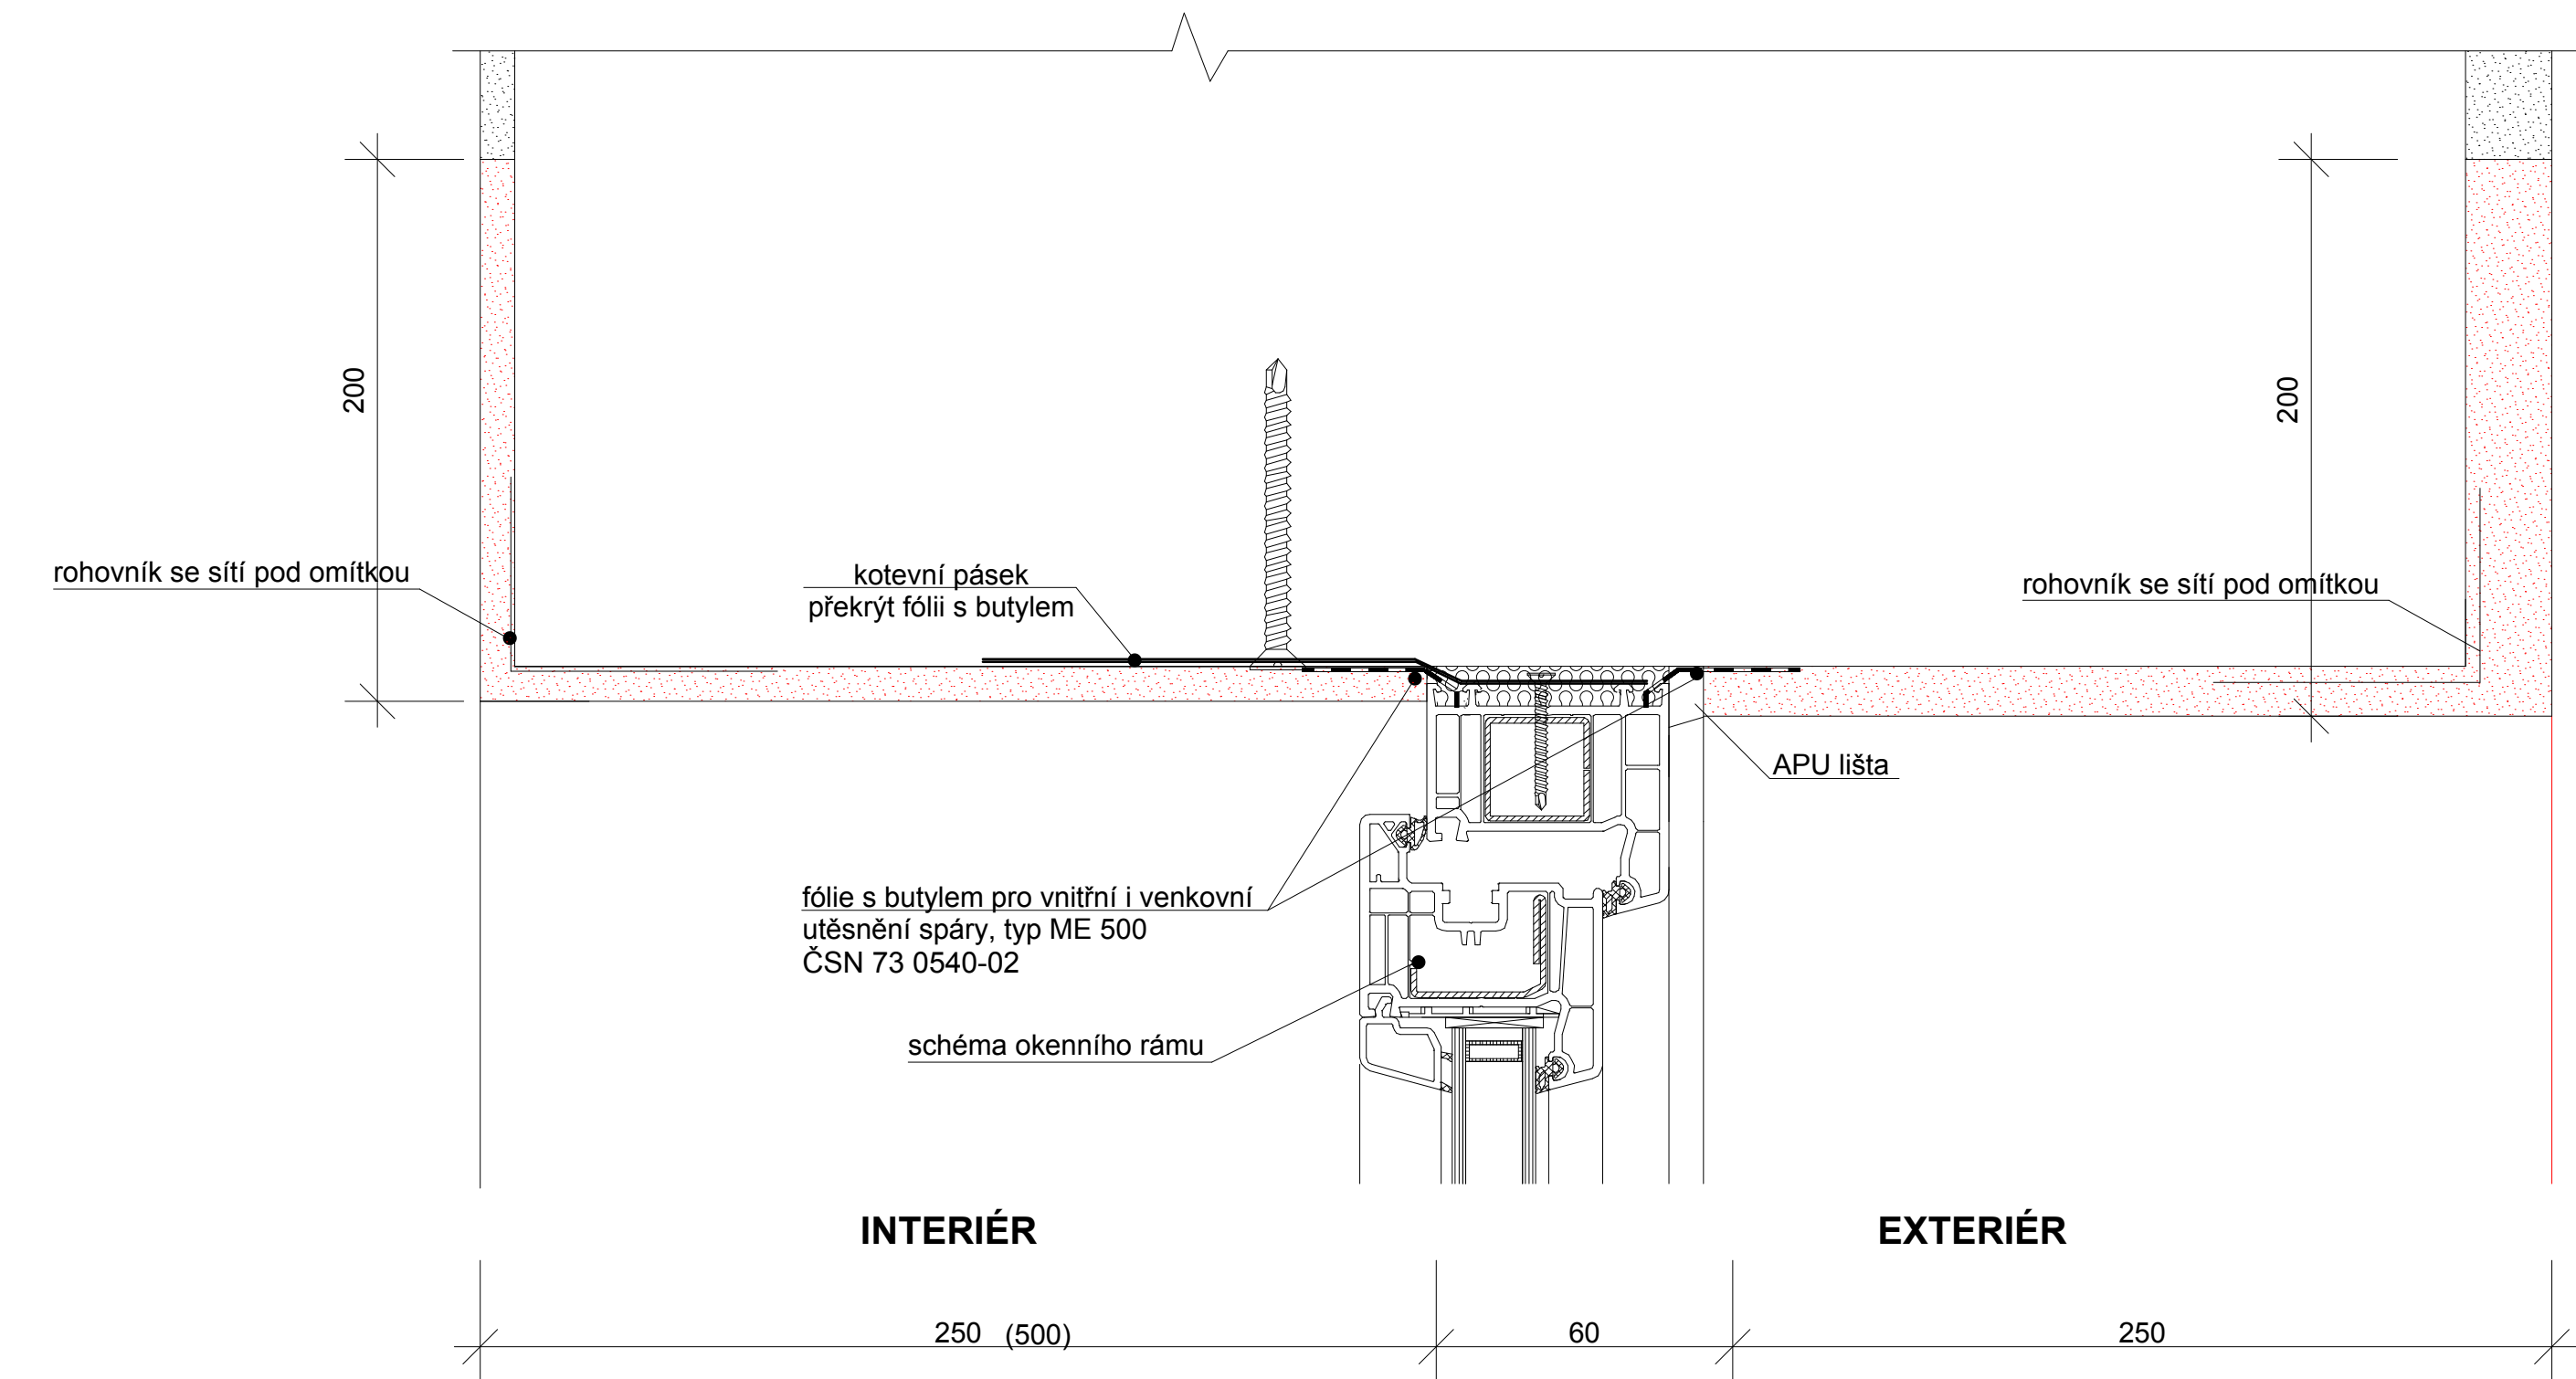

POZNÁMKY:

1) DETAIL KOTVENÍ OKEN K NADPRAŽÍ JE ŘEŠEN U VŠECH OKEN STEJNÝM ZPŮSOBEM