


DETAIL PROVEDENÍ U ŠTÍTOVÉ STĚNY (PLECHOVÁ FALCOVANÁ LAKOVANÁ STŘEŠNÍ KRYTINA)

MĚŘÍTKO 1:5

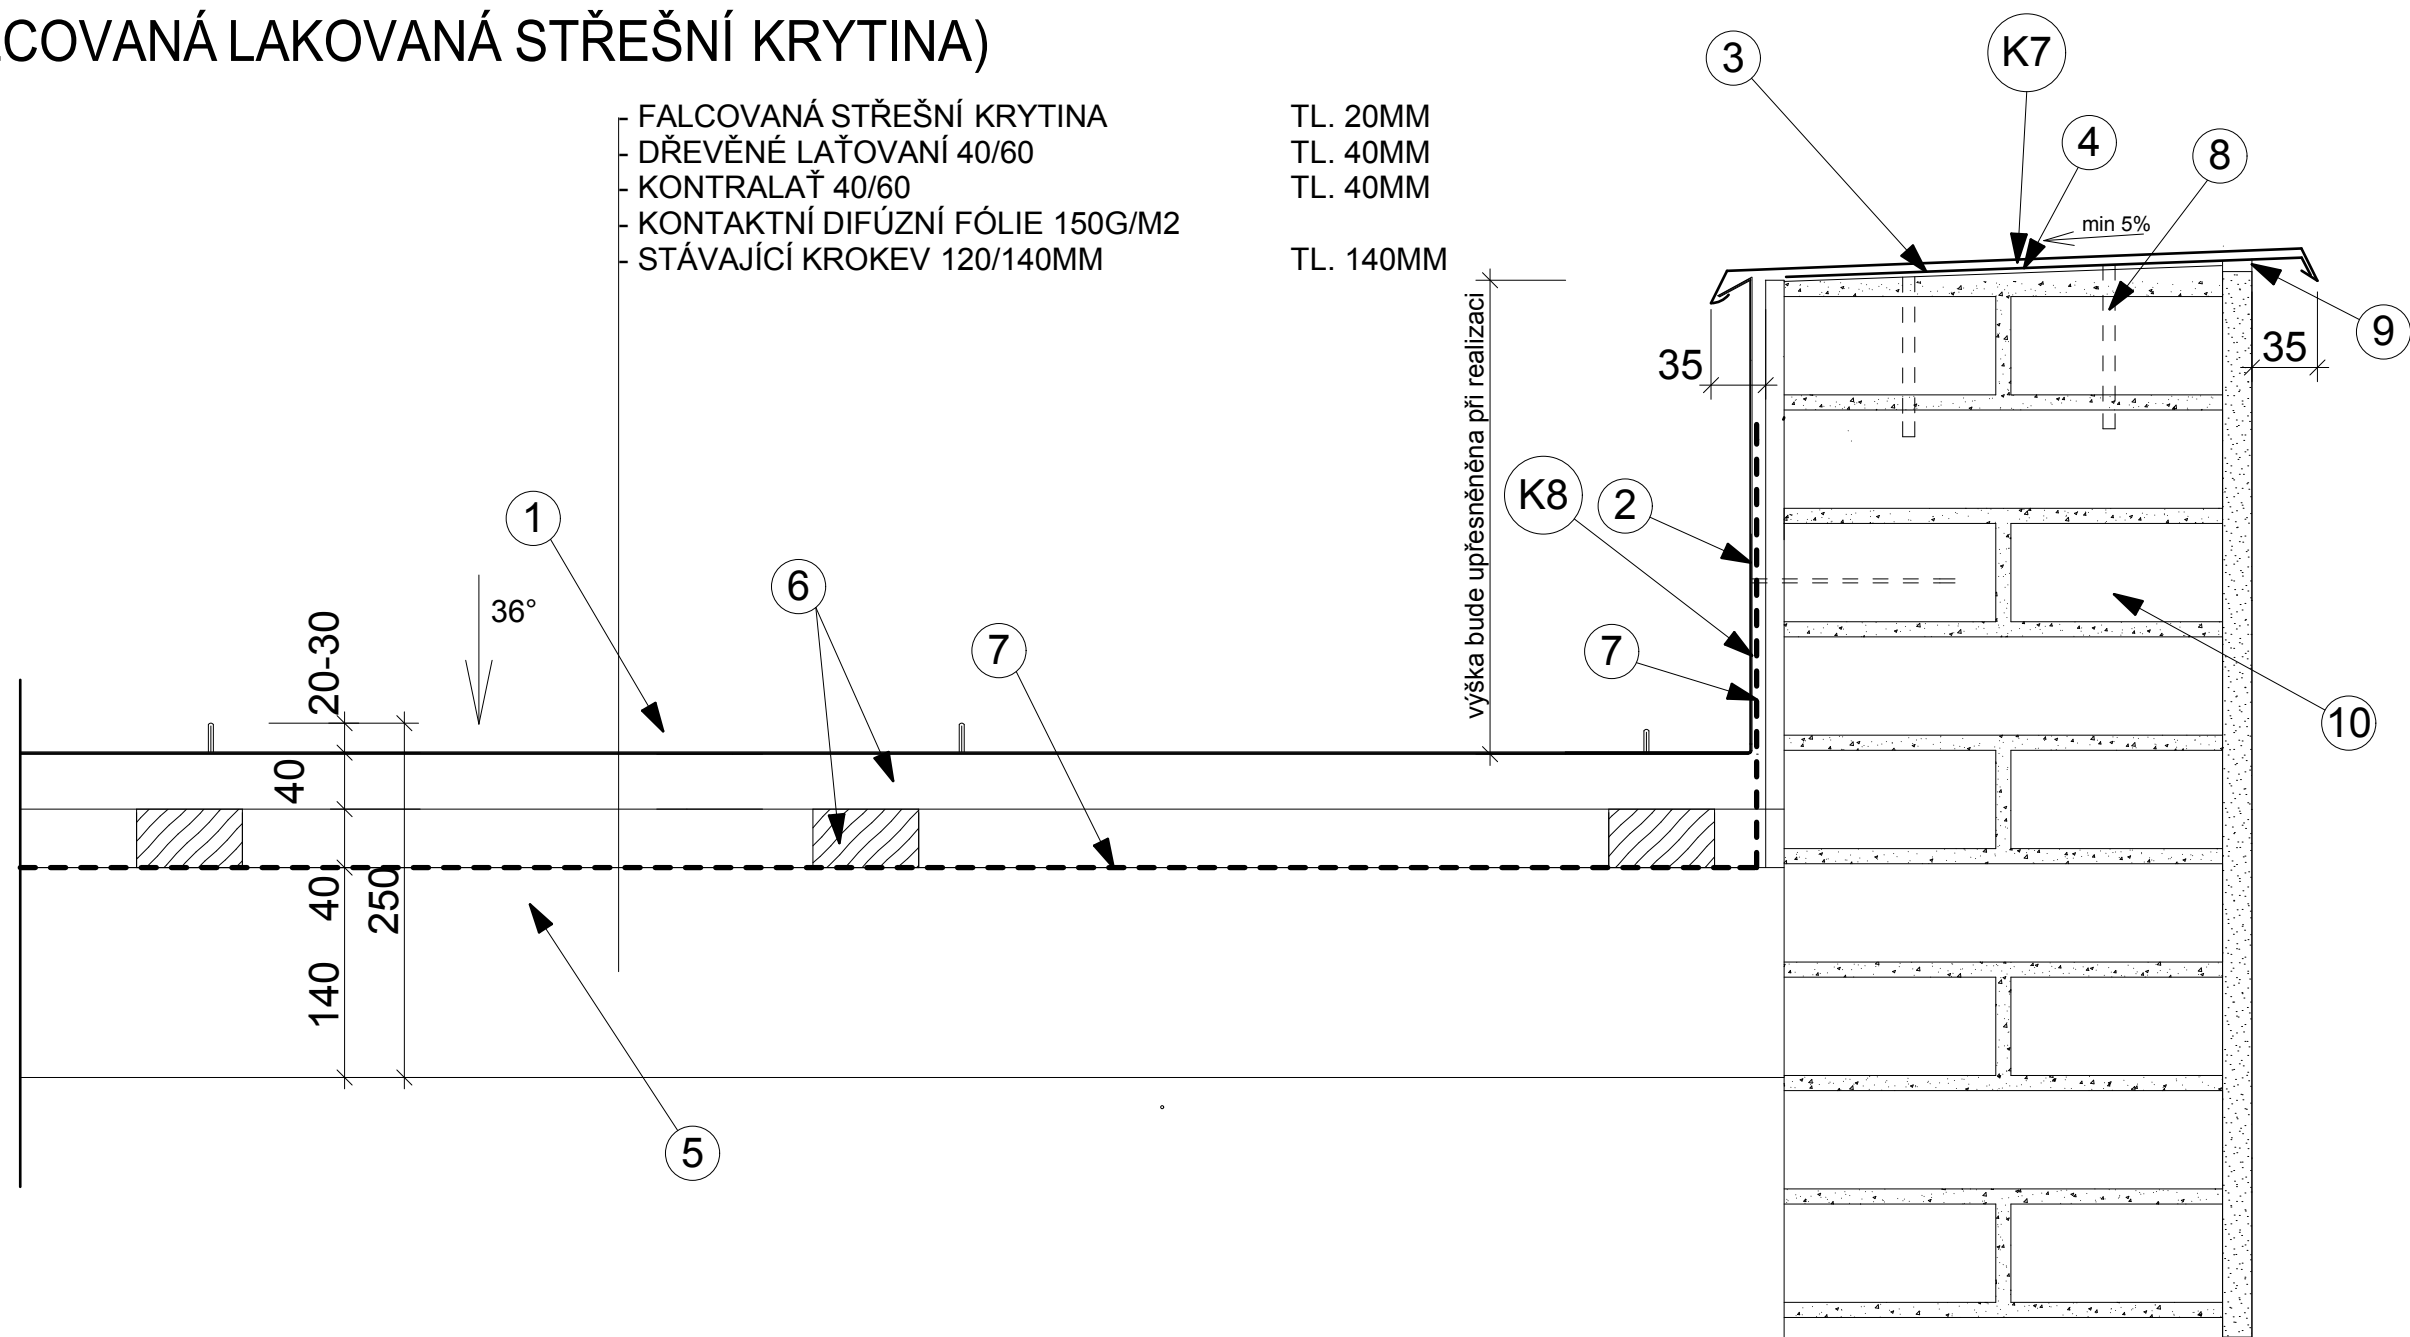

LEGENDA:

- | | |
|---|------------------------------------|
| ① STŘEŠNÍ KRYTINA - FALCOVANÝ POZINKOVANÝ LAKOVANÝ PLECH | ⑧ 2 KS KOTEVNÍCH TURBOŠROUBŮ |
| ② OPLECHOVÁNÍ NAPOJENÍ NA ZDIVO - POZINK PLECH LAKOVANÝ | ⑨ BUTYLENOVÝ TRVALE PLASTICKÝ TMEL |
| ③ OPLECHOVÁNÍ ŠTÍTOVÉ STĚNY - POZINK PLECH LAKOVANÝ | ⑩ STÁVAJÍCÍ ŠTÍTOVÉ ZDIVO |
| ④ OCELOVÁ PŘÍPONKA PRO UCHYCENÍ OPLECHOVÁNÍ
- P5/50 - dl.350mm - POZINKOVANÁ | |
| ⑤ STÁVAJÍCÍ KROKEV | |
| ⑥ DŘEVĚNÉ LAŽOVÁNÍ TL.40MM | |
| ⑦ KONTAKTNÍ DIFÚZNÍ FÓLIE 150g/m2
VYTAŽENÍ NAHORU | |