




PŮDORYS 3.NP – STÁVAJÍCÍ STAV, BOURACÍ PRÁCE
M 1:25

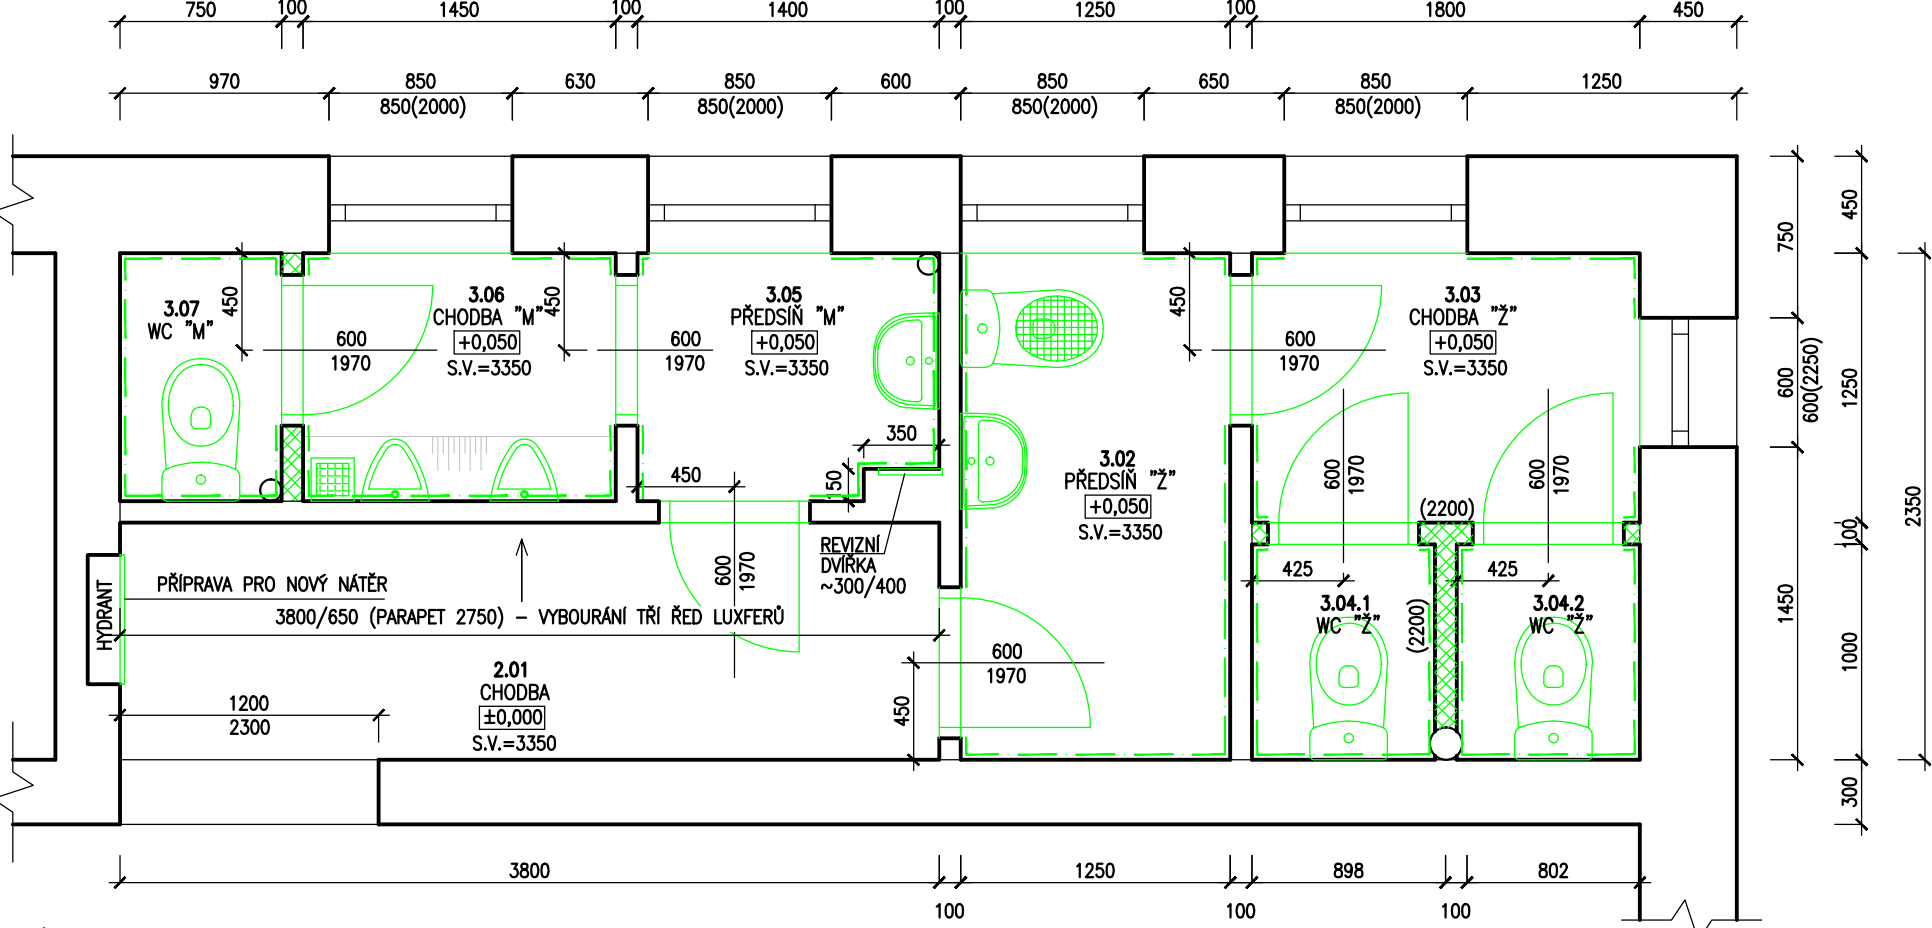


PŮDORYS 2.NP – STÁVAJÍCÍ STAV, BOURACÍ PRÁCE
M 1:25

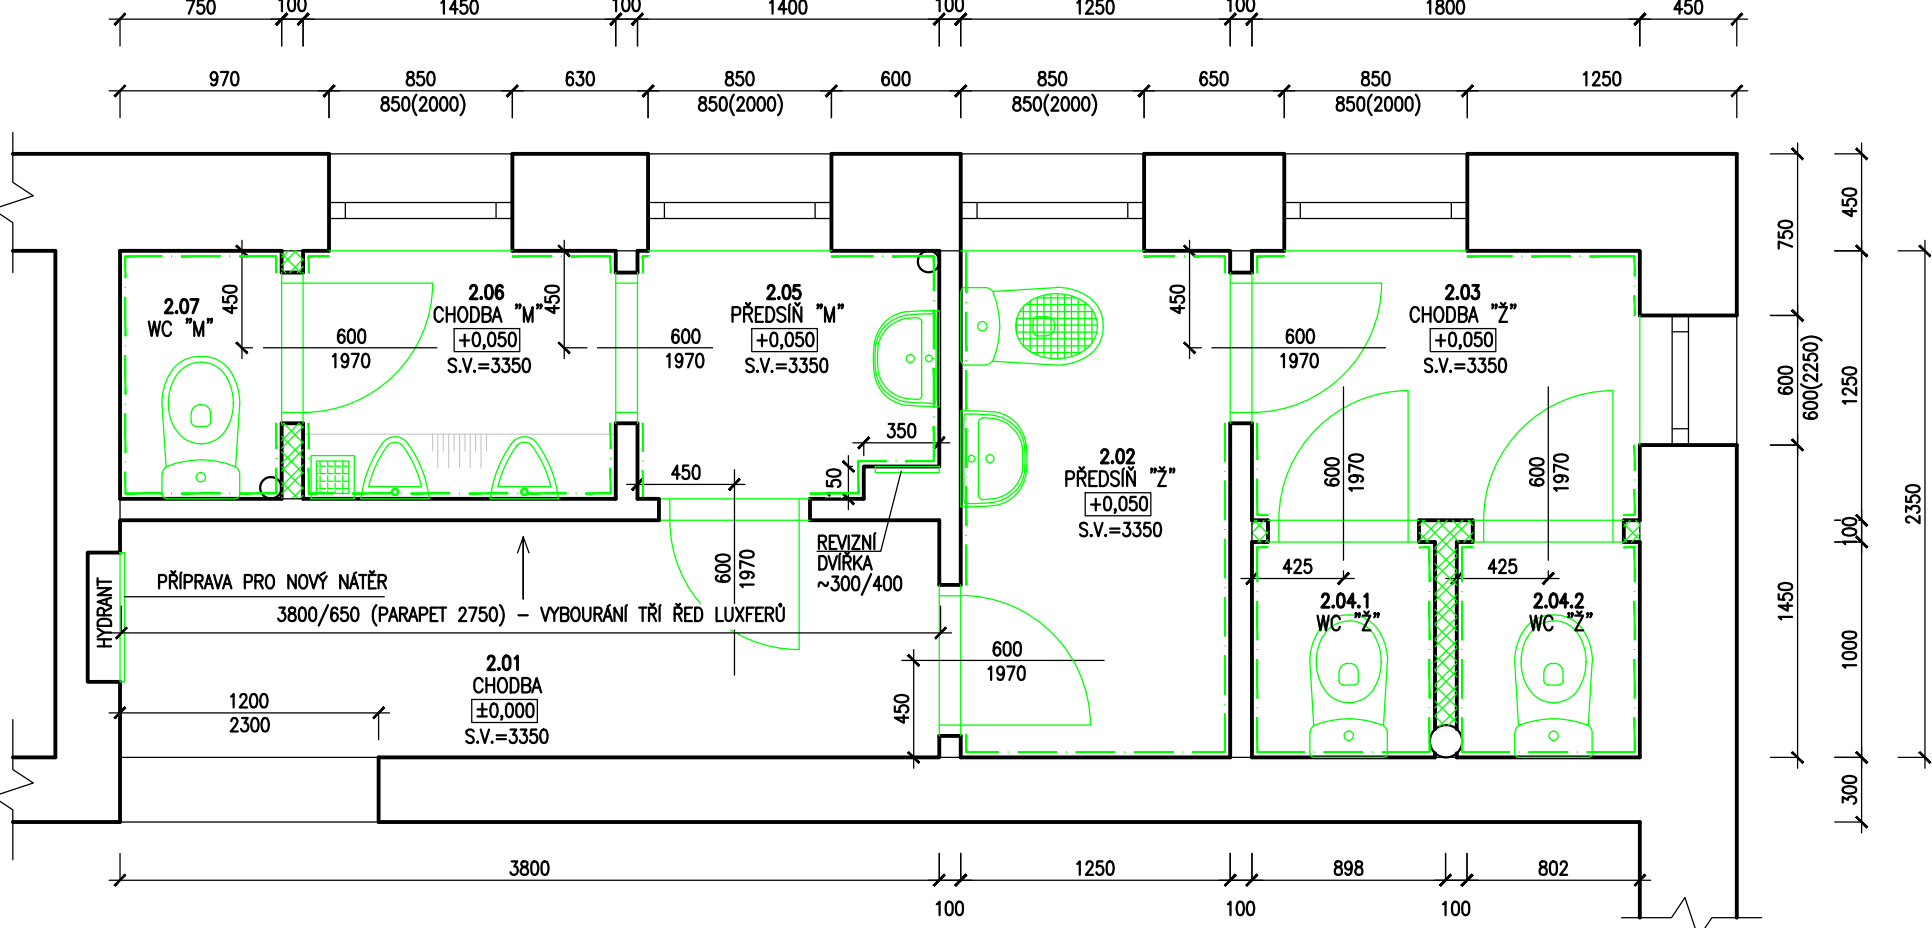

PŮDORYS 1.NP – STÁVAJÍCÍ STAV, BOURACÍ PRÁCE
M 1:25

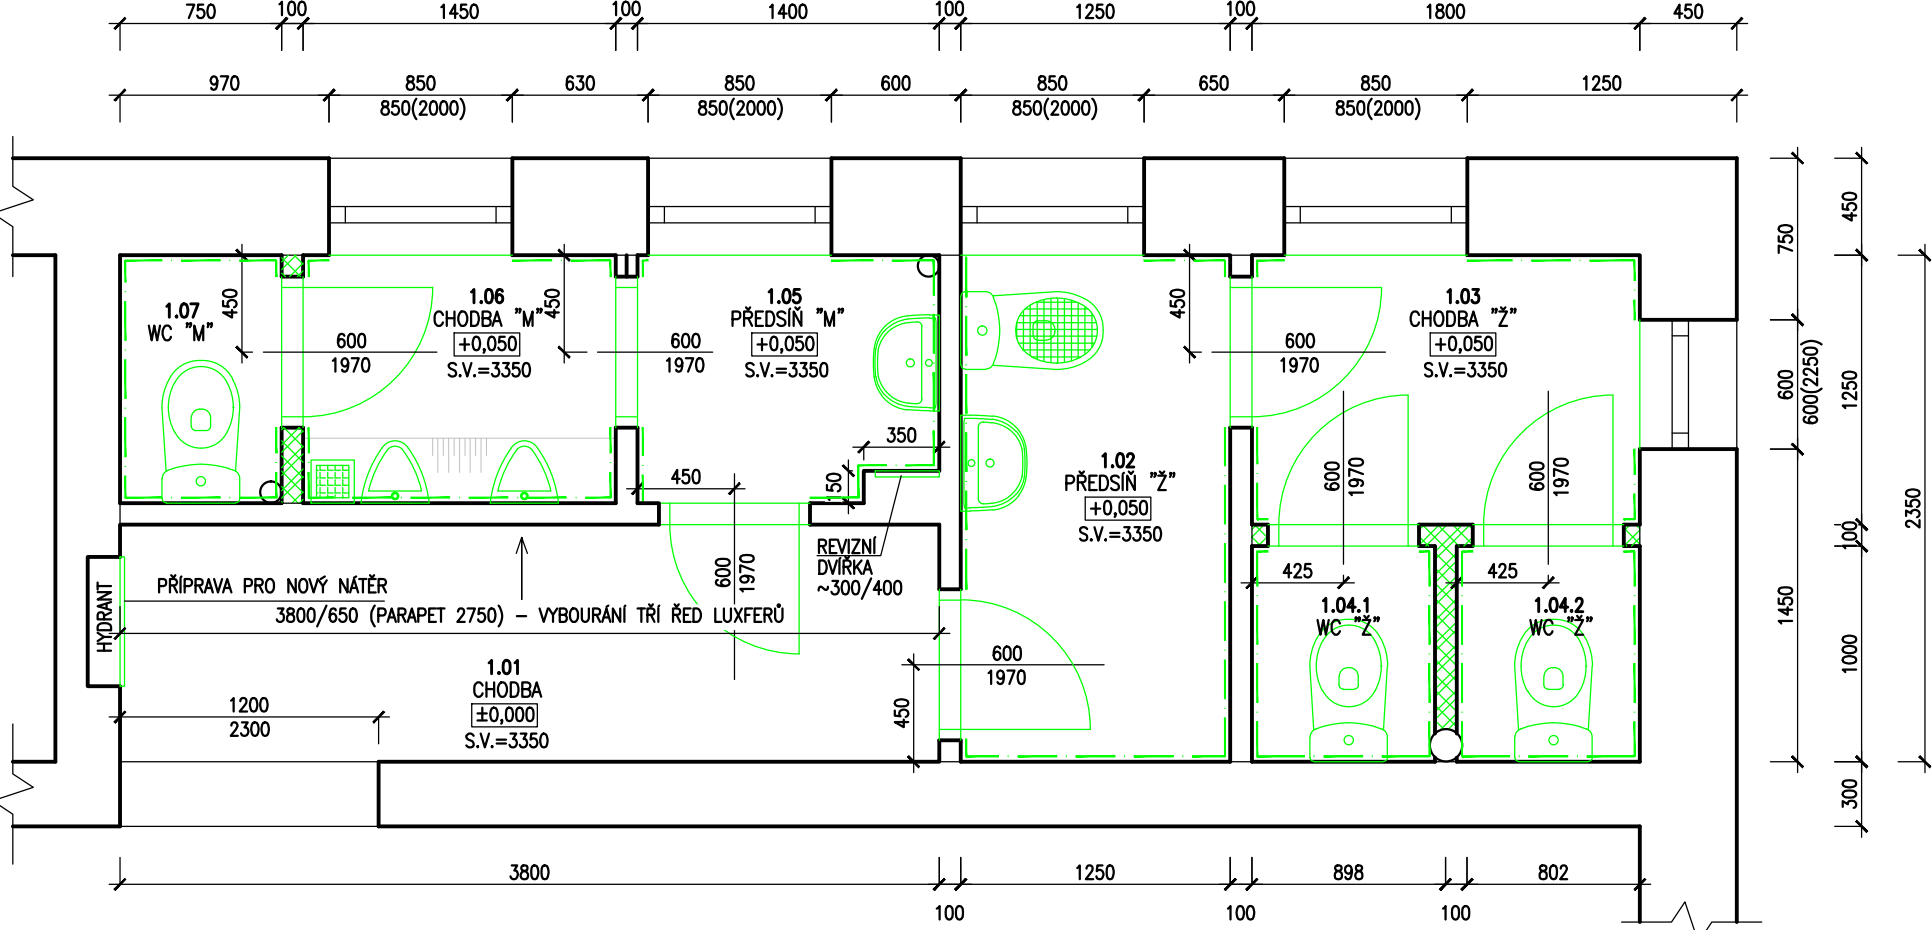

ŘEZ A-A – STÁVAJÍCÍ STAV, BOURACÍ PRÁCE
M 1:50

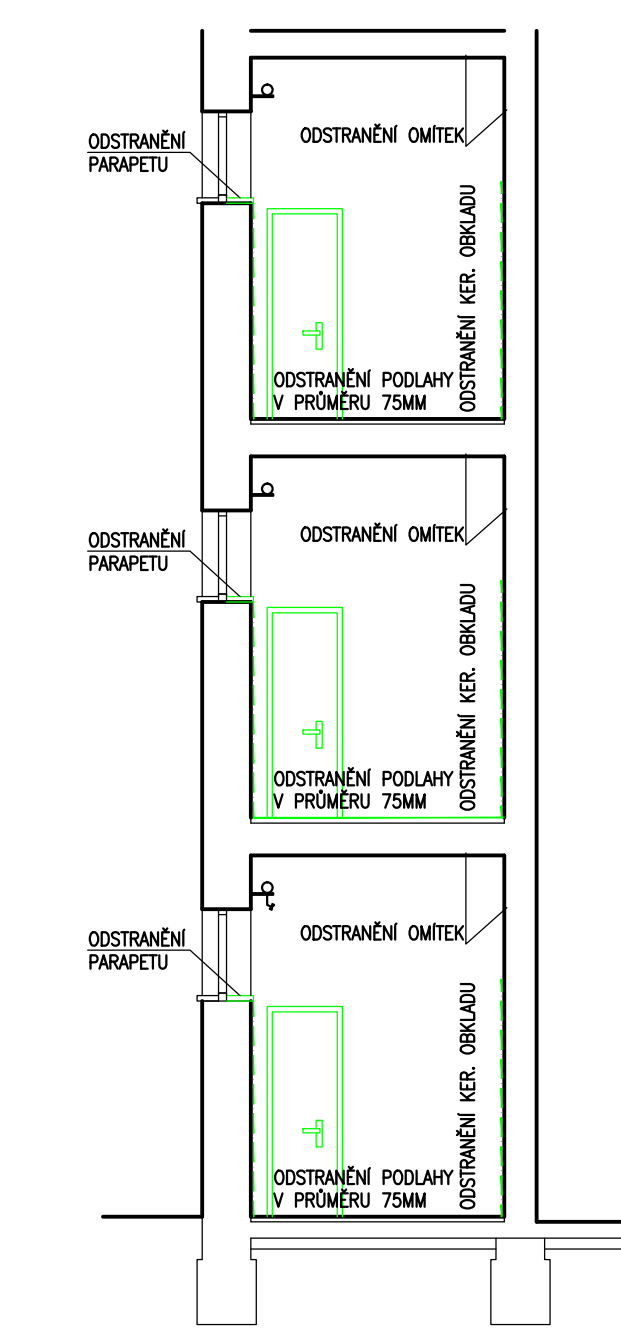

LEGENDA MÍSTNOSTÍ (PRO VŠECHNA PODLAŽÍ)

Č. MÍST.	POPIS MÍSTNOSTI	PLOCHA (m²)	PODLAHA	PODHLLED	STĚNY
X.01	CHODBA SPOLEČNÁ	4,25	KERAMICKÁ DLAŽBA	OMÍTKA	KER. OBKLAD V=2,2M + OMÍTKA
X.02	PŘEDSÍŇ ŽENY	3,00	KERAMICKÁ DLAŽBA	OMÍTKA	KER. OBKLAD V=2,2M + OMÍTKA
X.03	CHODBA ŽENY	2,25	KERAMICKÁ DLAŽBA	OMÍTKA	KER. OBKLAD V=2,2M + OMÍTKA
X.04.1	WC KABINA ŽENY	1,00	KERAMICKÁ DLAŽBA	OMÍTKA	KER. OBKLAD V=2,2M + OMÍTKA
X.04.2	WC KABINA ŽENY	1,00	KERAMICKÁ DLAŽBA	OMÍTKA	KER. OBKLAD V=2,2M + OMÍTKA
X.05	PŘEDSÍŇ MUŽI	1,75	KERAMICKÁ DLAŽBA	OMÍTKA	KER. OBKLAD V=2,2M + OMÍTKA
X.06	CHODBA MUŽI	1,75	KERAMICKÁ DLAŽBA	OMÍTKA	KER. OBKLAD V=2,2M + OMÍTKA
X.07	WC KABINA MUŽI	1,00	KERAMICKÁ DLAŽBA	OMÍTKA	KER. OBKLAD V=2,2M + OMÍTKA

POZNÁMKA K TECHNICKÝM ROZVODŮM

STÁVAJÍCÍ TECHNICKÉ ROZVODY NEJSOU GRAFICKY ZNÁZORNĚNY, ALE JSOU ZAHRNUTY VE FOTODOKUMENTACI, KTERÁ JE SOUČÁSTÍ TĚTO PD. PRO VYTVOŘENÍ CENOVÉ NABÍDKY JE TATO ČÁST PD NEZBYTNÁ.




LEGENDA

	CIHELNÉ ZDIVO
	BOURACÍ A DEMONTÁŽNÍ PRÁCE
	ODSTRANĚNÍ KERAMICKÉHO OBKLADU
	ODSTRANĚNÍ POVRCHOVÉ ÚPRAVY (OMÍTKY)
	VYBOURÁNÍ CIHELNÝCH PŘÍČEK
	ODSTRANĚNÍ PODLAHOVÝCH VRSTEV

STRUČNÝ POPIS BOURACÍCH A DEMONTÁŽNÍCH PRACÍ

PROJEKT JE ROZDĚLEN NA STAVEBNĚ KONSTRUKČNÍ ČÁST A NA ČÁST ZDRAVOTECHNIKA. V RÁMCI PŘÍPRAVY STAVBY I V RÁMCI SAMOTNÉ REALIZACE JE NUTNÁ KOORDINACE TĚCHTO DVOU ČÁSTÍ. ČÁST ELEKTRO NEBYLA NA ŽÁDOST INVESTORA PROJEKTOVÁNA – PRO NACENĚNÍ BUDE POUŽITA PAUŠÁLNÍ ČÁSTKA (ROZSAH DODÁVKY ELEKTRO VIZ TECHNICKÁ ZPRÁVA STAVEBNĚ-KONSTRUKČNÍ ČÁSTI PD)

- 1) V RÁMCI PŘÍPRAVY STAVBY BUDOU ZAJIŠTĚNY OKOLNÍ PROSTORY PROTI ZNEČIŠTĚNÍ A POŠKOZENÍ (ZAKRYTÍ OKEN, ZAKRYTÍ PODLAHY PŘÍSTUPOVÝCH KOMUNIKACÍ, ZAPLACHOTVÁNÍ PRO ZAJIŠTĚNÍ OCHRANY PROTI PRACHU)
- 2) DEMONTÁŽ DROBNÉHO VNITŘNÍHO VYBAVENÍ (DRŽÁKY PAPIŘOVÝCH ÚTEREK, DRŽÁKY TOALETNÍHO PAPIRU AD. V ROZPOČTU A VÝKAZU VÝMĚR UVEDENO JAKO KOMPLET)
- 3) DEMONTÁŽ SANITÁRNÍHO VYBAVENÍ, UMYADLA VČ. BATERIÍ, WC MÍSY, VÝLEVKA (SOUČÁSTÍ DODÁVKY ZTI)
- 4) VYBOURÁNÍ DĚLICÍCH PŘÍČEK WC KABIN V SOCIÁLNÍM ZÁZEMÍ ŽENY (VÝŠKA PŘÍČEK 2,2M)
- 5) VYBOURÁNÍ TŘÍ ŘAD LUXFERŮ (SKLEDNĚNÝCH TVÁRNIC) V PŘÍČCE MEZI SOCIÁLNÍM ZÁZEMÍM MUŽŮ A SPOLEČNOU CHODBOU
- 6) ODSTRANĚNÍ VNITŘNÍCH PARAPETŮ U OKENNÍCH VÝPLNÍ
- 7) DEMONTÁŽ RADIÁTORŮ A DROBNÁ ÚPRAVA TRUBNÍCH ROZVODU VYTÁPĚNÍ (SOUČÁST ZTI)
- 8) DEMONTÁŽ DŘEVĚNÝCH DVĚRNÍCH KŘIDEL A OCELOVÝCH ŽÁRUBNÍ VČ. DŘEVĚNÝCH PRAHŮ
- 9) OČIŠTĚNÍ STÁVAJÍCÍCH ROZVODU (VYTÁPĚNÍ APOD.) – ZBAVENÍ STÁVAJÍCÍCH NÁTĚRŮ
- 10) ODSTRANĚNÍ ROZVODŮ ZTI (ODPADY, ROZVOD VODY) – ROZSAH DLE PROFESE ZTI
- 11) ODSTRANĚNÍ KERAMICKÝCH OBKLADŮ V=2200 VČ. PODKLADNÍ OMÍTKOVÝ VRSTVY (UVAŽOVANÁ TL. 8MM KERAMICKÝ OBKLAD, 10MM LEPIČÍ HMOTA, 35MM HRUBÁ OMÍTKA)
- 12) ODSTRANĚNÍ OMÍTKY V PLOCHÁCH MIMO KERAMICKÝ OBKLAD VŽDY NA CELOU VÝŠKU MÍSTNOSTI VČ. STROPŮ
- 13) OČIŠTĚNÍ ODHALENÉHO ZDIVA (ZBAVENÍ NESOUDRŽNÝCH ČÁSTÍ A PRACHU)
- 14) ODSTRANĚNÍ KERAMICKÉ DLAŽBY VČ. VRSTVY LEPIČÍ HMOTY A BETONOVÉ MAZANINY (UVAŽOVANÁ TL. 10MM KERAMICKÁ DLAŽBA, 15MM LEPIČÍ HMOTA, 50MM BETONOVÁ MAZANINA)
- 15) PROVEDENÍ DRÁŽEK PRO NOVÉ ROZVODY VODY, ODPADNÍ POTRUBÍ ROZSAH DLE ZTI
- 16) PROVEDENÍ DRÁŽEK PRO NOVÉ ELEKTRO ROZVODY (SOUČÁSTÍ KOMPLETU ELEKTRO)
- 17) NÁTĚR VIDITELNÝCH ROZVODŮ TZB, DVÍREK HYDRANTU A OSTATNÍCH DROBNÝCH PRVKŮ
- 18) OČIŠTĚNÍ DOTČENÝCH PROSTOR

   2																								
1																								
Č. změny	Předmět změny	Změnu provedl	Podpis	Datum																				
<table><tr><td>Vedoucí projektant – HIP</td><td>Martin Polách</td><td></td><td colspan="2"><div><div>R&P PROJEKT</div><div>STATIKA, PROJEKCE S.R.O.</div><div>mobil: +420 775 33 43 18 +420 777 19 20 39</div></div></td></tr><tr><td>Projektant</td><td>Martin Polách</td><td></td><td colspan="2"><div>Havlíčkovo nábřeží 2728/38 702 00 Ostrova-Moravská Ostrava Česká republika www.rpprojekt.cz IČ: 278 91 443 DIČ: CZ27851443</div></td></tr><tr><td>Vypracoval</td><td>Martin Polách</td><td></td><td colspan="2"><div>e-mail: rojickova@rpprojekt.cz polach@rpprojekt.cz</div></td></tr><tr><td>Stavebník</td><td>MĚSTO BOHUMÍN – MÚ, odbor školství, kultury a sportu Masarykova 158, 735 81 Bohumín</td><td></td><td colspan="2"></td></tr></table>					Vedoucí projektant – HIP	Martin Polách		<div><div>R&P PROJEKT</div><div>STATIKA, PROJEKCE S.R.O.</div><div>mobil: +420 775 33 43 18 +420 777 19 20 39</div></div>		Projektant	Martin Polách		<div>Havlíčkovo nábřeží 2728/38 702 00 Ostrova-Moravská Ostrava Česká republika www.rpprojekt.cz IČ: 278 91 443 DIČ: CZ27851443</div>		Vypracoval	Martin Polách		<div>e-mail: rojickova@rpprojekt.cz polach@rpprojekt.cz</div>		Stavebník	MĚSTO BOHUMÍN – MÚ, odbor školství, kultury a sportu Masarykova 158, 735 81 Bohumín			
Vedoucí projektant – HIP	Martin Polách		<div><div>R&P PROJEKT</div><div>STATIKA, PROJEKCE S.R.O.</div><div>mobil: +420 775 33 43 18 +420 777 19 20 39</div></div>																					
Projektant	Martin Polách		<div>Havlíčkovo nábřeží 2728/38 702 00 Ostrova-Moravská Ostrava Česká republika www.rpprojekt.cz IČ: 278 91 443 DIČ: CZ27851443</div>																					
Vypracoval	Martin Polách		<div>e-mail: rojickova@rpprojekt.cz polach@rpprojekt.cz</div>																					
Stavebník	MĚSTO BOHUMÍN – MÚ, odbor školství, kultury a sportu Masarykova 158, 735 81 Bohumín																							
Název stavby:	ZŠ ČSA, Bohumín - Oprava sociálního zázemí hlavní budovy		Profese	stavebně konstrukční																				
Část:	Stavebně-konstrukční řešení		Č. zak.	011220																				
Číslo:			Stupeň	technická pomoc																				
Název výkresu:	Stavební řešení - stávající stav, bourací práce		Datum	12/2020																				
			Formát	8xA4 (A1)																				
			Měřítko	Číslo výkresu																				
			1:25, 1:50	011220-2																				