




PŮDORYS PŘÍZEMÍ – STÁVAJÍCÍ STAV, BOURACÍ PRÁCE
M 1:50

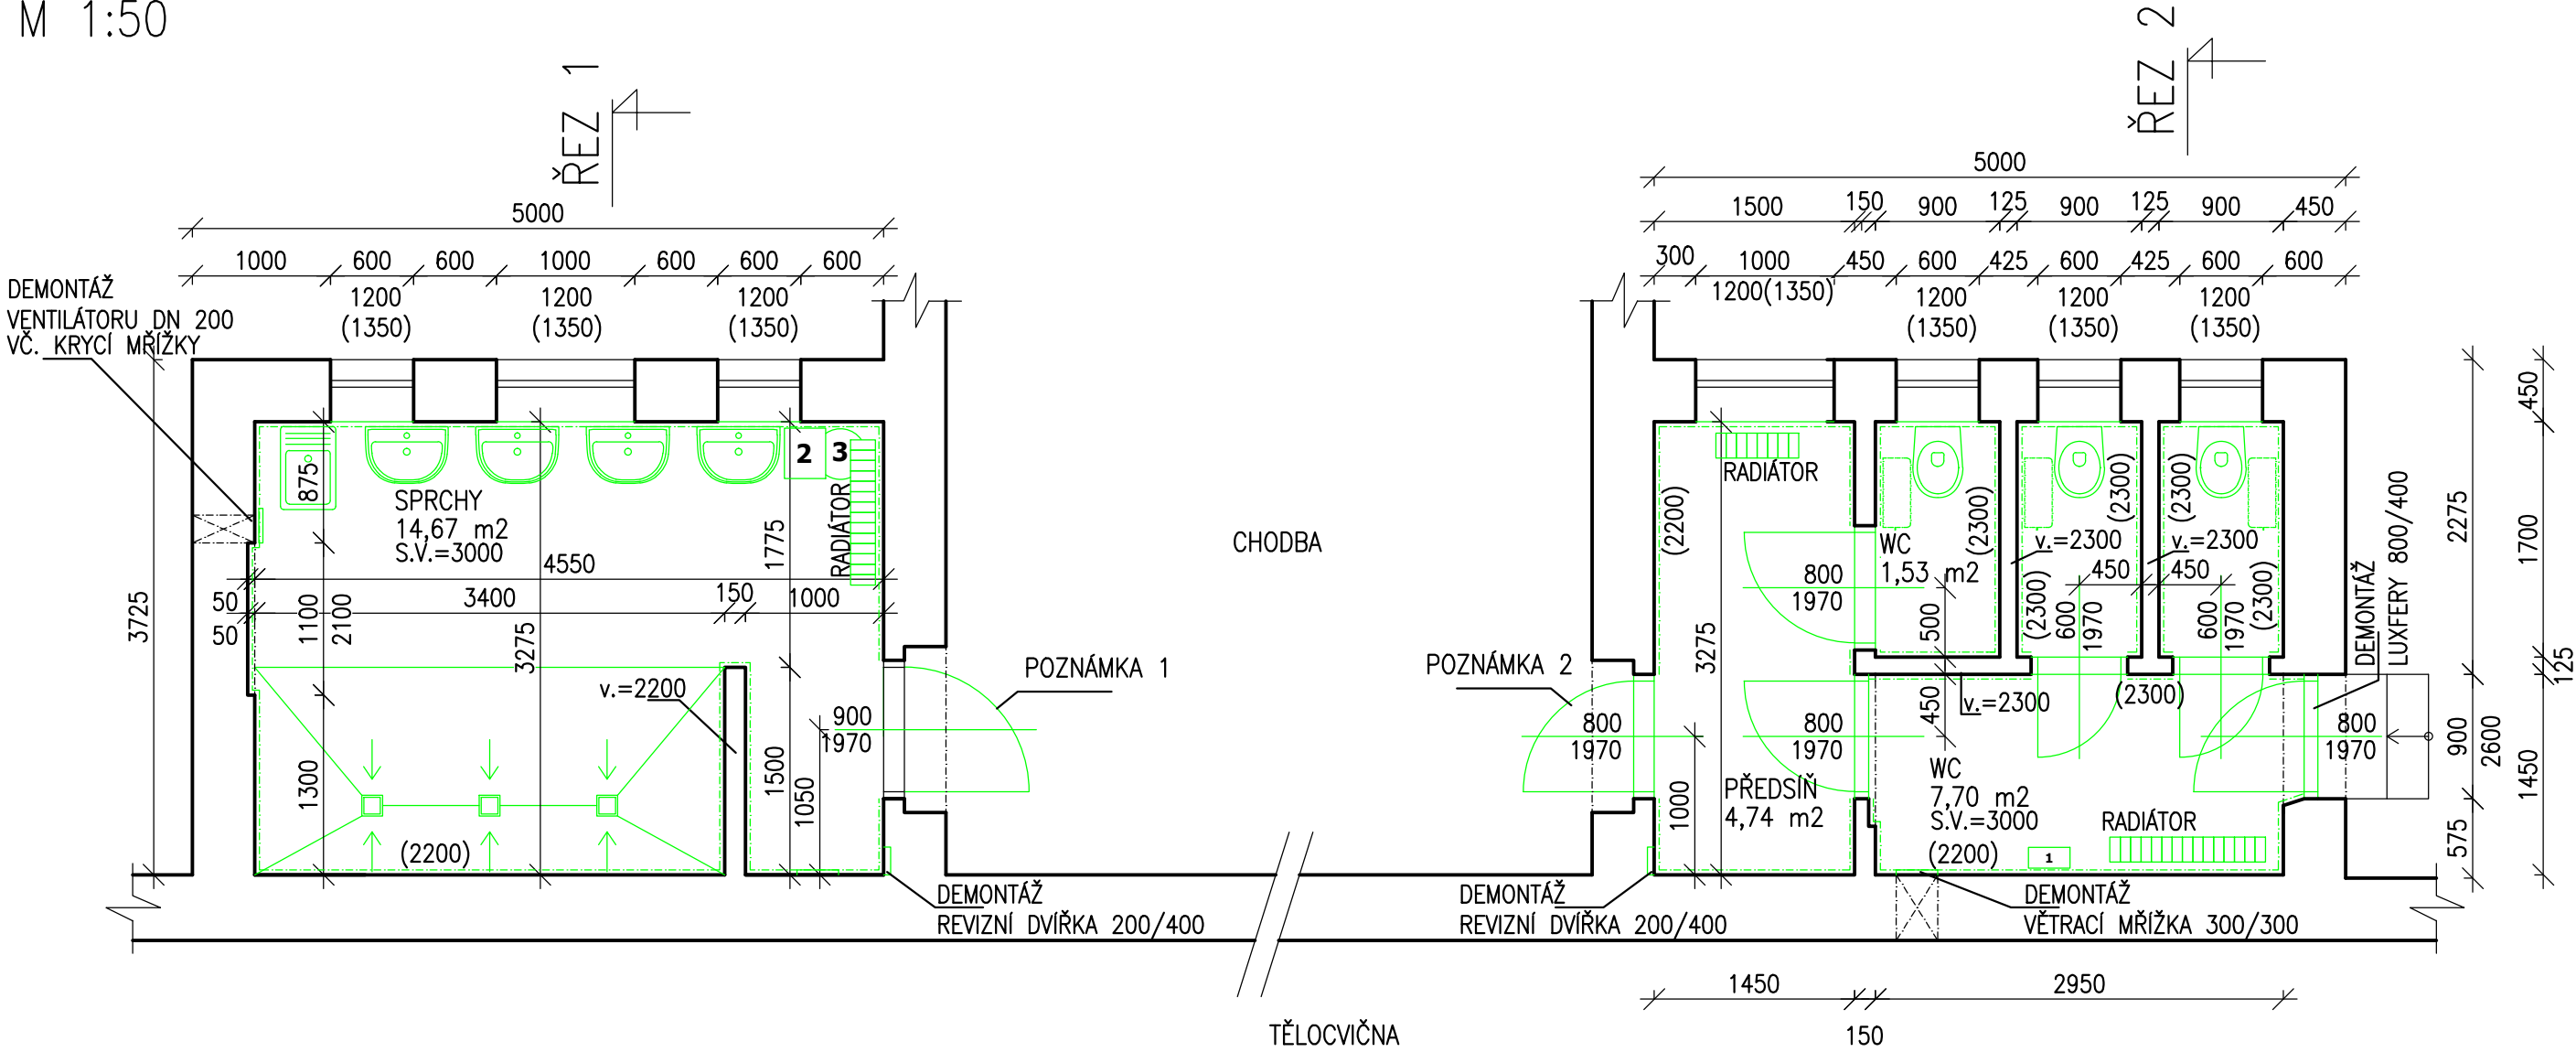

ŘEZ 1 – STÁVAJÍCÍ STAV, BOURACÍ PRÁCE
M 1:50

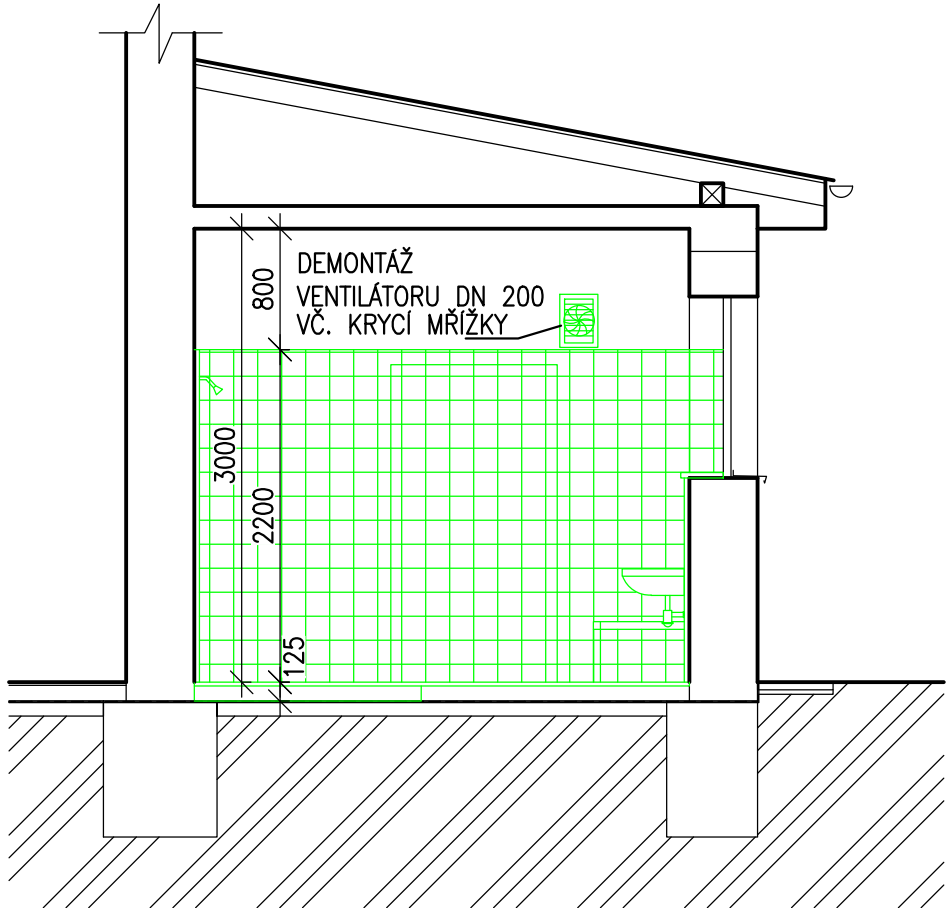

ŘEZ 2 – STÁVAJÍCÍ STAV, BOURACÍ PRÁCE
M 1:50

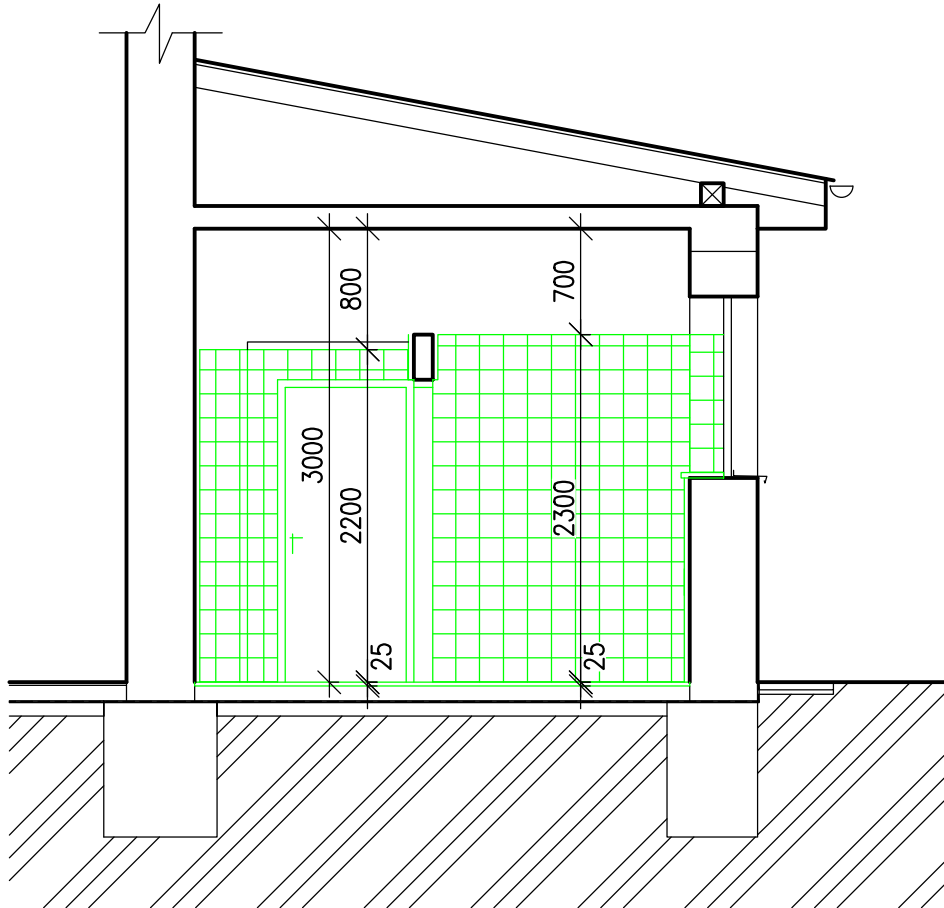

STRUČNÝ POPIS BOURACÍCH A DEMONTÁŽNÍCH PRACÍ

PROJEKT OBSAHUJE STAVEBNĚ KONSTRUKČNÍ ČÁST A ČÁST ZDRAVOTECHNIKY. V RÁMCI PŘÍPRAVY STAVBY I V RÁMCI SAMOTNÉ REALIZACE JE NUTNÁ KOORDINACE TĚCHTO DVOU ČÁSTÍ.
ČÁST ELEKTRO NEBYLA NA ŽÁDOST INVESTORA PROJEKTOVÁNA – PRO NACENĚNÍ BUDE POUŽITA PAUŠÁLNÍ ČÁSTKA (ROZSAH DODÁVKY ELEKTRO VIZ TECHNICKÁ ZPRÁVA STAVEBNĚ–KONSTRUKČNÍ ČÁSTI PD)

- 1) V RÁMCI PŘÍPRAVY STAVBY BUDOU ZAJIŠTĚNY OKOLNÍ PROSTORY PROTI ZNEČIŠTĚNÍ A POŠKOZENÍ (ZAKRYTÍ OKEN, ZAKRYTÍ PODLAHY PŘÍSTUPOVÝCH KOMUNIKACÍ, ZAPLACHOTVÁNÍ PRO ZAJIŠTĚNÍ OCHRANY PROTI PRACHU)
- 2) DEMONTÁŽ VNITŘNÍHO VYBAVENÍ (DRŽÁKY PAPIROVÝCH UTĚREK, DRŽÁKY TOALETNÍHO PAPIRU, ODPADKOVÝCH KOŠŮ, LAVIC, VĚŠÁKŮ, AD.)
- 3) DEMONTÁŽ SANITÁRNÍHO VYBAVENÍ, UMYVADLA, WC MÍSY, PISOÁRY, BATERIE (SOUČÁSTÍ DODÁVKY ZTI)
- 4) DEMONTÁŽ RADIÁTORŮ (SOUČÁST ZTI)
- 5) DEMONTÁŽ DŘEVĚNÝCH DVEŘNÍCH KŘIDEL A OCELOVÝCH ZÁRUBNÍ
- 6) OČIŠTĚNÍ ROZVODU VYTÁPĚNÍ – ZBAVENÍ STÁVAJÍCÍCH NATĚRŮ
- 7) ODSTRANĚNÍ ROZVODŮ ZTI (ODPADY, ROZVOD VODY)
- 8) ODSTRANĚNÍ KERAMICKÝCH OBKLADŮ VČ. PODKLADNÍ OMÍTKOVÍ VRSTVY (UVAŽOVANÁ TL. 8MM KERAMICKÝ OBKLAD, 10MM LEPÍCÍ HMOTA, 35MM HRUBÁ OMÍTKA)
- 9) OKLEPÁNÍ VNITŘNÍCH OMÍTEK AŽ NA NOSNÉ K–CE NA CELOU VÝŠKU MÍSTNOSTÍ A STROPU (UVAŽOVANÁ TL. 4MM MALBA + ŠTUKOVÁ OMÍTKA, 35MM HRUBÁ OMÍTKA)
- 10) OČIŠTĚNÍ ODHALENÉHO ZDIVA (ZBAVENÍ NESOUDRŽNÝCH ČÁSTÍ A PRACHU)
- 11) ODSTRANĚNÍ KERAMICKÉ DLAŽBY VČ. VRSTVY LEPÍCÍ HMOTY (UVAŽOVANÁ TL. 10MM KERAMICKÁ DLAŽBA, 15MM LEPÍCÍ HMOTA) V PROSTORU SPRCH VČ. BETONOVÉ MAZANINY TL. 100MM
- 12) PROVEDENÍ DRÁŽEK PRO NOVÉ ROZVODY VODY A ODPADNÍ POTRUBÍ
- 13) OČIŠTĚNÍ DOTČENÝCH PROSTOR
- 14) VYBOURÁNÍ PROSTUPŮ – JÁDROVÉ VRTY PRO ROZVOD VZT. UMÍSTĚNÍ DLE VÝKRESU VZT
- 15) VYBOURÁNÍ VSTUPNÍCH DŘEVĚNÝCH DVEŘÍ VČ. ZÁRUBNĚ A "LUXFERŮ" NAD DVEŘMI
- 16) DEMONTÁŽ REVIZNÍCH DVIŘEK A VĚTRACÍCH MŘÍŽEK
- 17) DEMONTÁŽ PLASTOVÝCH PARAPETU U OKEN ZE STRANY INTERIÉRU

POZNÁMKA

- 1) VSTUPNÍ DVEŘE DO PROSTORU SPRCH BUDOU DEMONTOVÁNY A ZRENOVOVÁNY VČ. KOVÁNÍ A ZÁVĚSŮ, POVRCH BUDE OPATŘEN NOVOU VRSTVOU BARVY (LAKU) VČ. STÁVAJÍCÍ ZÁRUBNĚ (VIZ. NOVÝ STAV)
- 2) VSTUPNÍ DVEŘE DO PROSTORU WC BUDOU DEMONTOVÁNY VČ. ZÁRUBNĚ A ZRENOVOVÁNY VČ. KOVÁNÍ A ZÁVĚSŮ, POVRCH BUDE OPATŘEN NOVOU VRSTVOU BARVY (LAKU). BUDE NOVĚ DOPLNĚNA OCELOVÁ ZÁRUBENĚ (VIZ. NOVÝ STAV)

LEGENDA

- CIHELNÉ ZDIVO
- BOURACÍ A DEMONTÁŽNÍ PRÁCE
- DEMONTOVANÁ KERAMICKÝ OBKLAD
- ODSTRANĚNÍ OMÍTKOVÝCH VRSTEV
- ODSTRANĚNÍ PODLAHOVÝCH VRSTEV
- 1 DRŽÁK TOALETNÍHO PAPIRU DEMONTÁŽ
- 2 DRŽÁK PAPIROVÝCH UTĚREK DEMONTÁŽ
- 3 ODPADKOVÝ KOŠ DEMONTÁŽ

2				
1				
Č. změny	Předmět změny	Změnu provedl	Podpis	Datum

Vedoucí projektant – HIP	Martin Polách			STATIKA, PROJEKCE S.R.O.		mobil: +420 775 33 43 18 +420 777 19 20 39	
Projektant	Martin Polách						
Vypracoval	Pavel Heczeko						
Stavebník	MĚSTO BOHUMÍN – MÚ, odbor školství, kultury a sportu Masarykova 158, 735 81 Bohumín					e-mail: rojickova@rpprojekt.cz polach@rpprojekt.cz	
Název stavby: Masarykova ZŠ - oprava sociálního zázemí u tělocvičny Adresa: Masarykova ZŠ, Seifertova 601, 73581 Bohumín			Profese		stavebně konstrukční		
			Č. zak.		170121		
			Stupeň		technická pomoc		
			Datum		02/2021		
			Formát		4xA4 (A2)		
Název výkresu: Půdorys, řezy - stávající stav, bourací práce			Měřítko		Číslo výkresu		
			1:50		170121-02		