


CHRÁNIČKA – PROTĚAK

MĚŘÍTKO 1:25

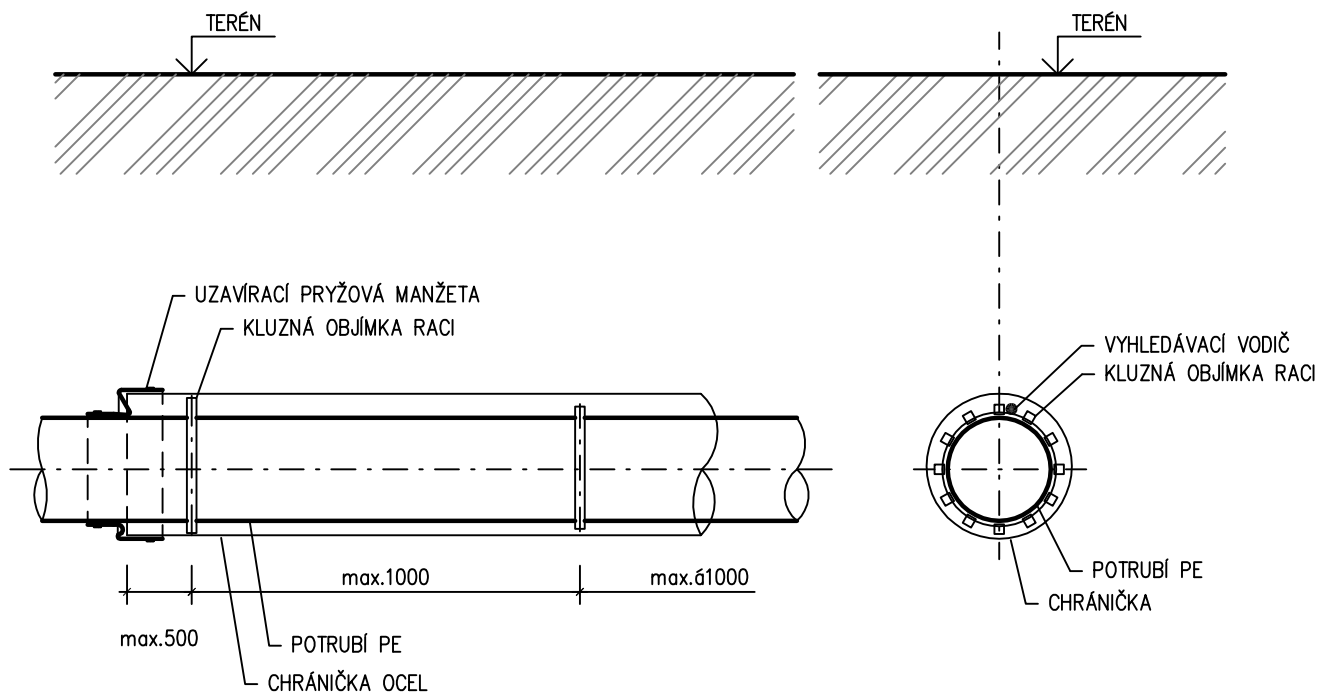

VÝPIS MATERIÁLU

CHRÁNIČKA	DÉLKA (m)	MATERIÁL			MANŽETY (ks)	KLUZNÉ OBJÍMKY
		OCEL	PE		DN 80/150	RACI B 19mm
A	8,5	159x4,5mm			2	9
B	9,5		160x9,5		2	10
C	7,5		160x9,5		2	8
D	6,0		160x9,5		2	6
E	8,5		160x9,5		2	9
F	9,0			110x6,6	2	9
CELKEM (m)		8,5	31,5	9,0	12	51

ZODP. PROJEKTANT	VYPRACOVAL	KRESLIL	KONTRLOVAL	RECHTIK PROJEKT VODOHOSPODÁŘSKÉ STAVBY	
Ing. J.RECHTIK	Ing. J.RECHTIK	J. Mrázek			
OBJEDNATEL: Město Bohumín				DATUM	08/2007
NÁZEV: KANALIZACE PUDLOV - LOKALITA NA LOUKÁCH, BOHUMÍN				STUPEŇ	DSP,DR
ČÁST: SO 02 - TLAKOVÁ KANALIZACE				ČÍS. ZAKÁZKY	44/2006
OBSAH: CHRÁNIČKY				POČET FORMÁTŮ	1 x A4
				MĚŘÍTKO	–
				ARCHIVNÍ ČÍSLO	Č.V.
				44/2006/02	5.
RECHTIK – PROJEKT, Hornopolská 12, 702 00 Ostrava, tel.596 618 468, fax.596 618 468, e-mail. jorechti@volny.cz					