

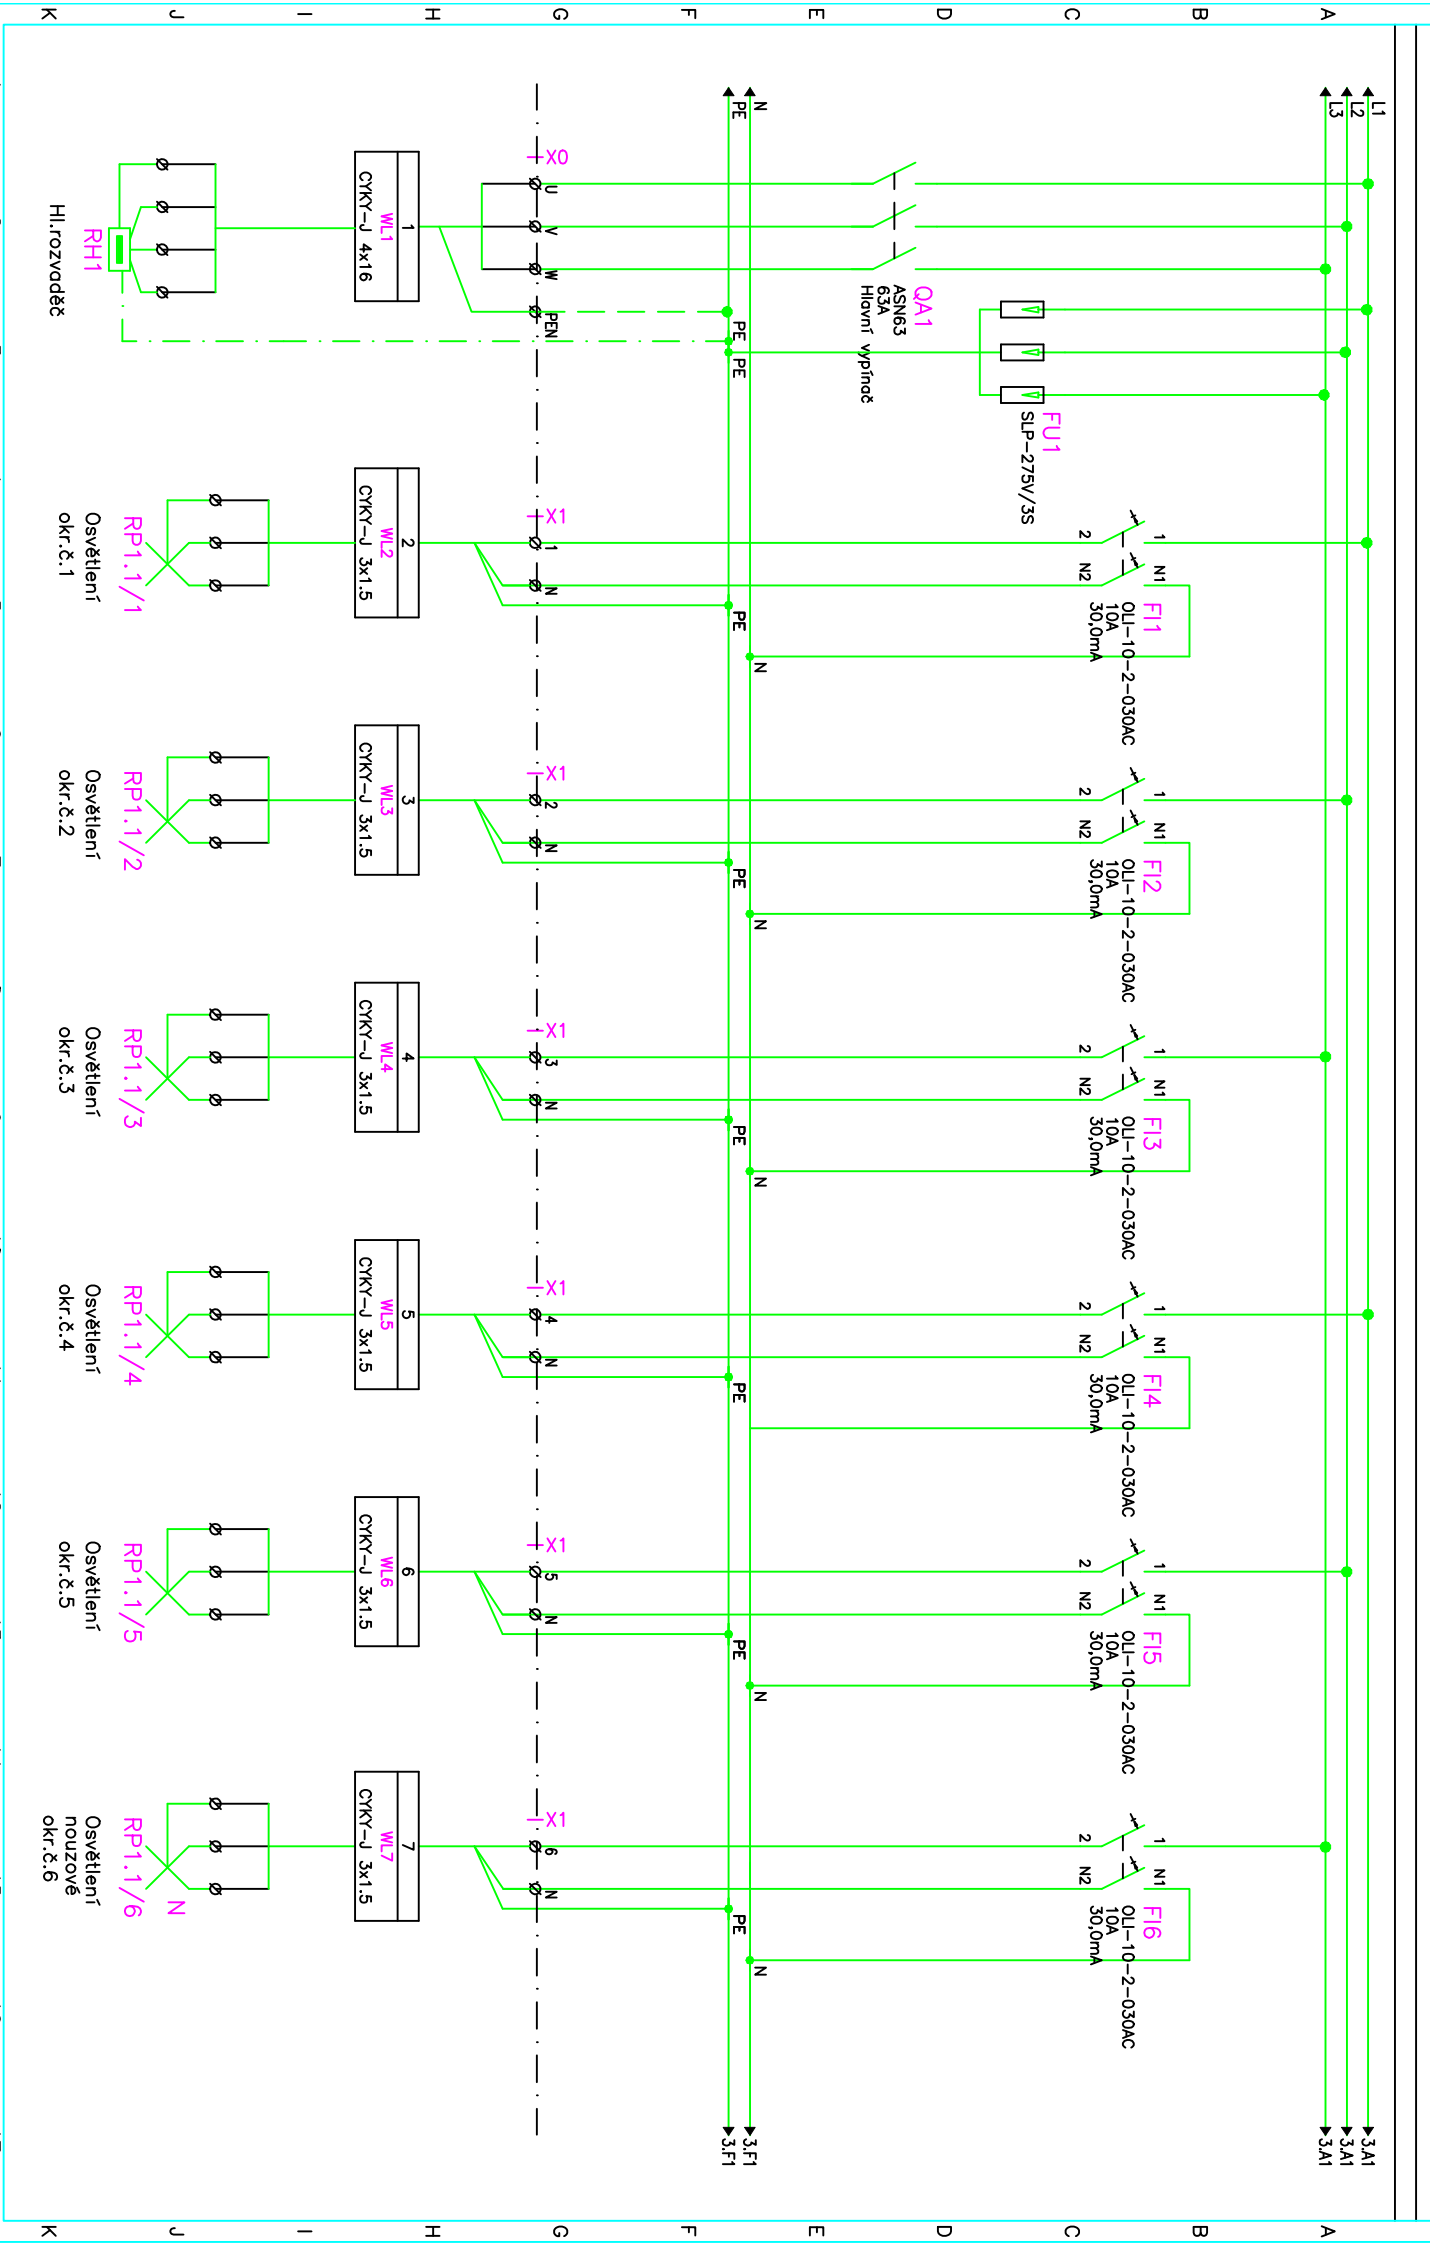
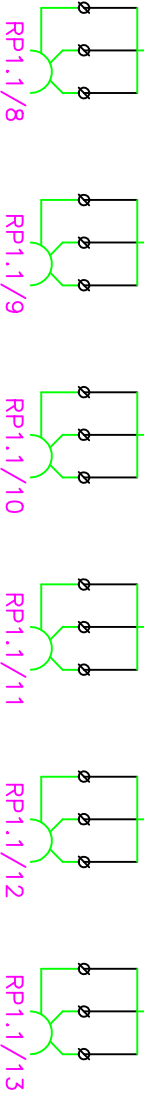
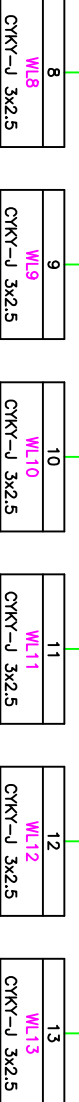
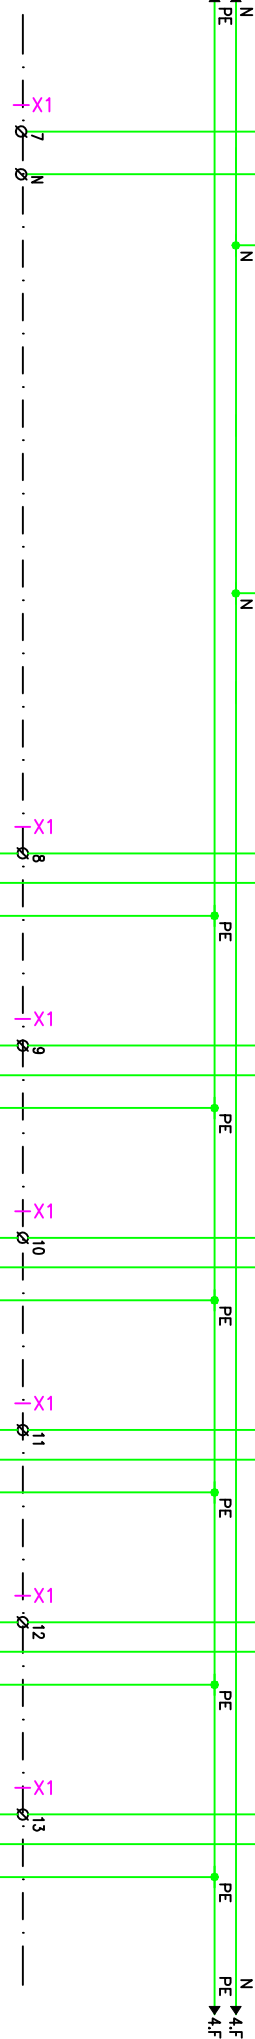


Obsah: Schéma rozvaděče RP1.1

Akce:
GO – ELEKTROINSTALACE
MŠ – Čáslavská 335, Bohumín
D1.4 – Silnoproudá elektroinstalace

| | | | | | | | | | | | | | | | | |
|------------------------|---|---|---|---|---|---|---------------------------------|---|-----------------------|----|----|--------------|----|---------|----|----|
| 1 | 2 | 3 | 4 | 5 | 6 | 7 | 8 | 9 | 10 | 11 | 12 | 13 | 14 | 15 | 16 | 17 |
| Vypisováł: Libor Fiala | | | | | | | Investor: | | Zak. číslo: FI33/2021 | | | AK.: | | Lisť: 4 | | |
| Kontrolováł: | | | | | | | Základní škola a Materská škola | | Změno/Datum: | | | V.č.: | | List: 1 | | |
| Datum : 03.12.2021 | | | | | | | Měřtko: | | N | | | 090621-20-14 | | | | |

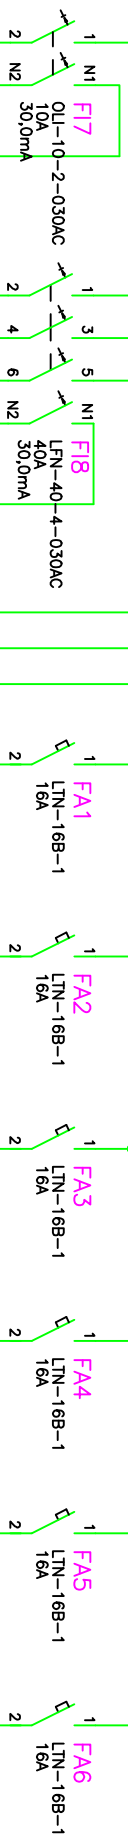

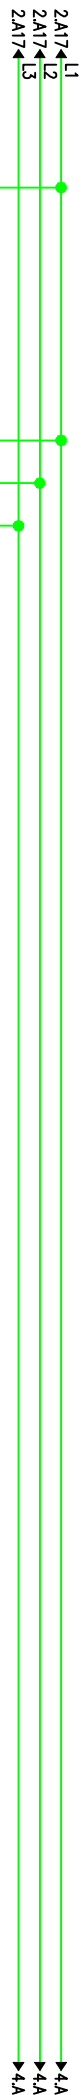

REZERVA
okr.č.7

Zásuvky
okr.č.8

Zásuvky
okr.č.9

Zásuvky
okr.č.10
Pročka/1.36

Zásuvky
okr.č.11
Pročka/1.37

Zásuvky
okr.č.12

Zásuvky
okr.č.13

