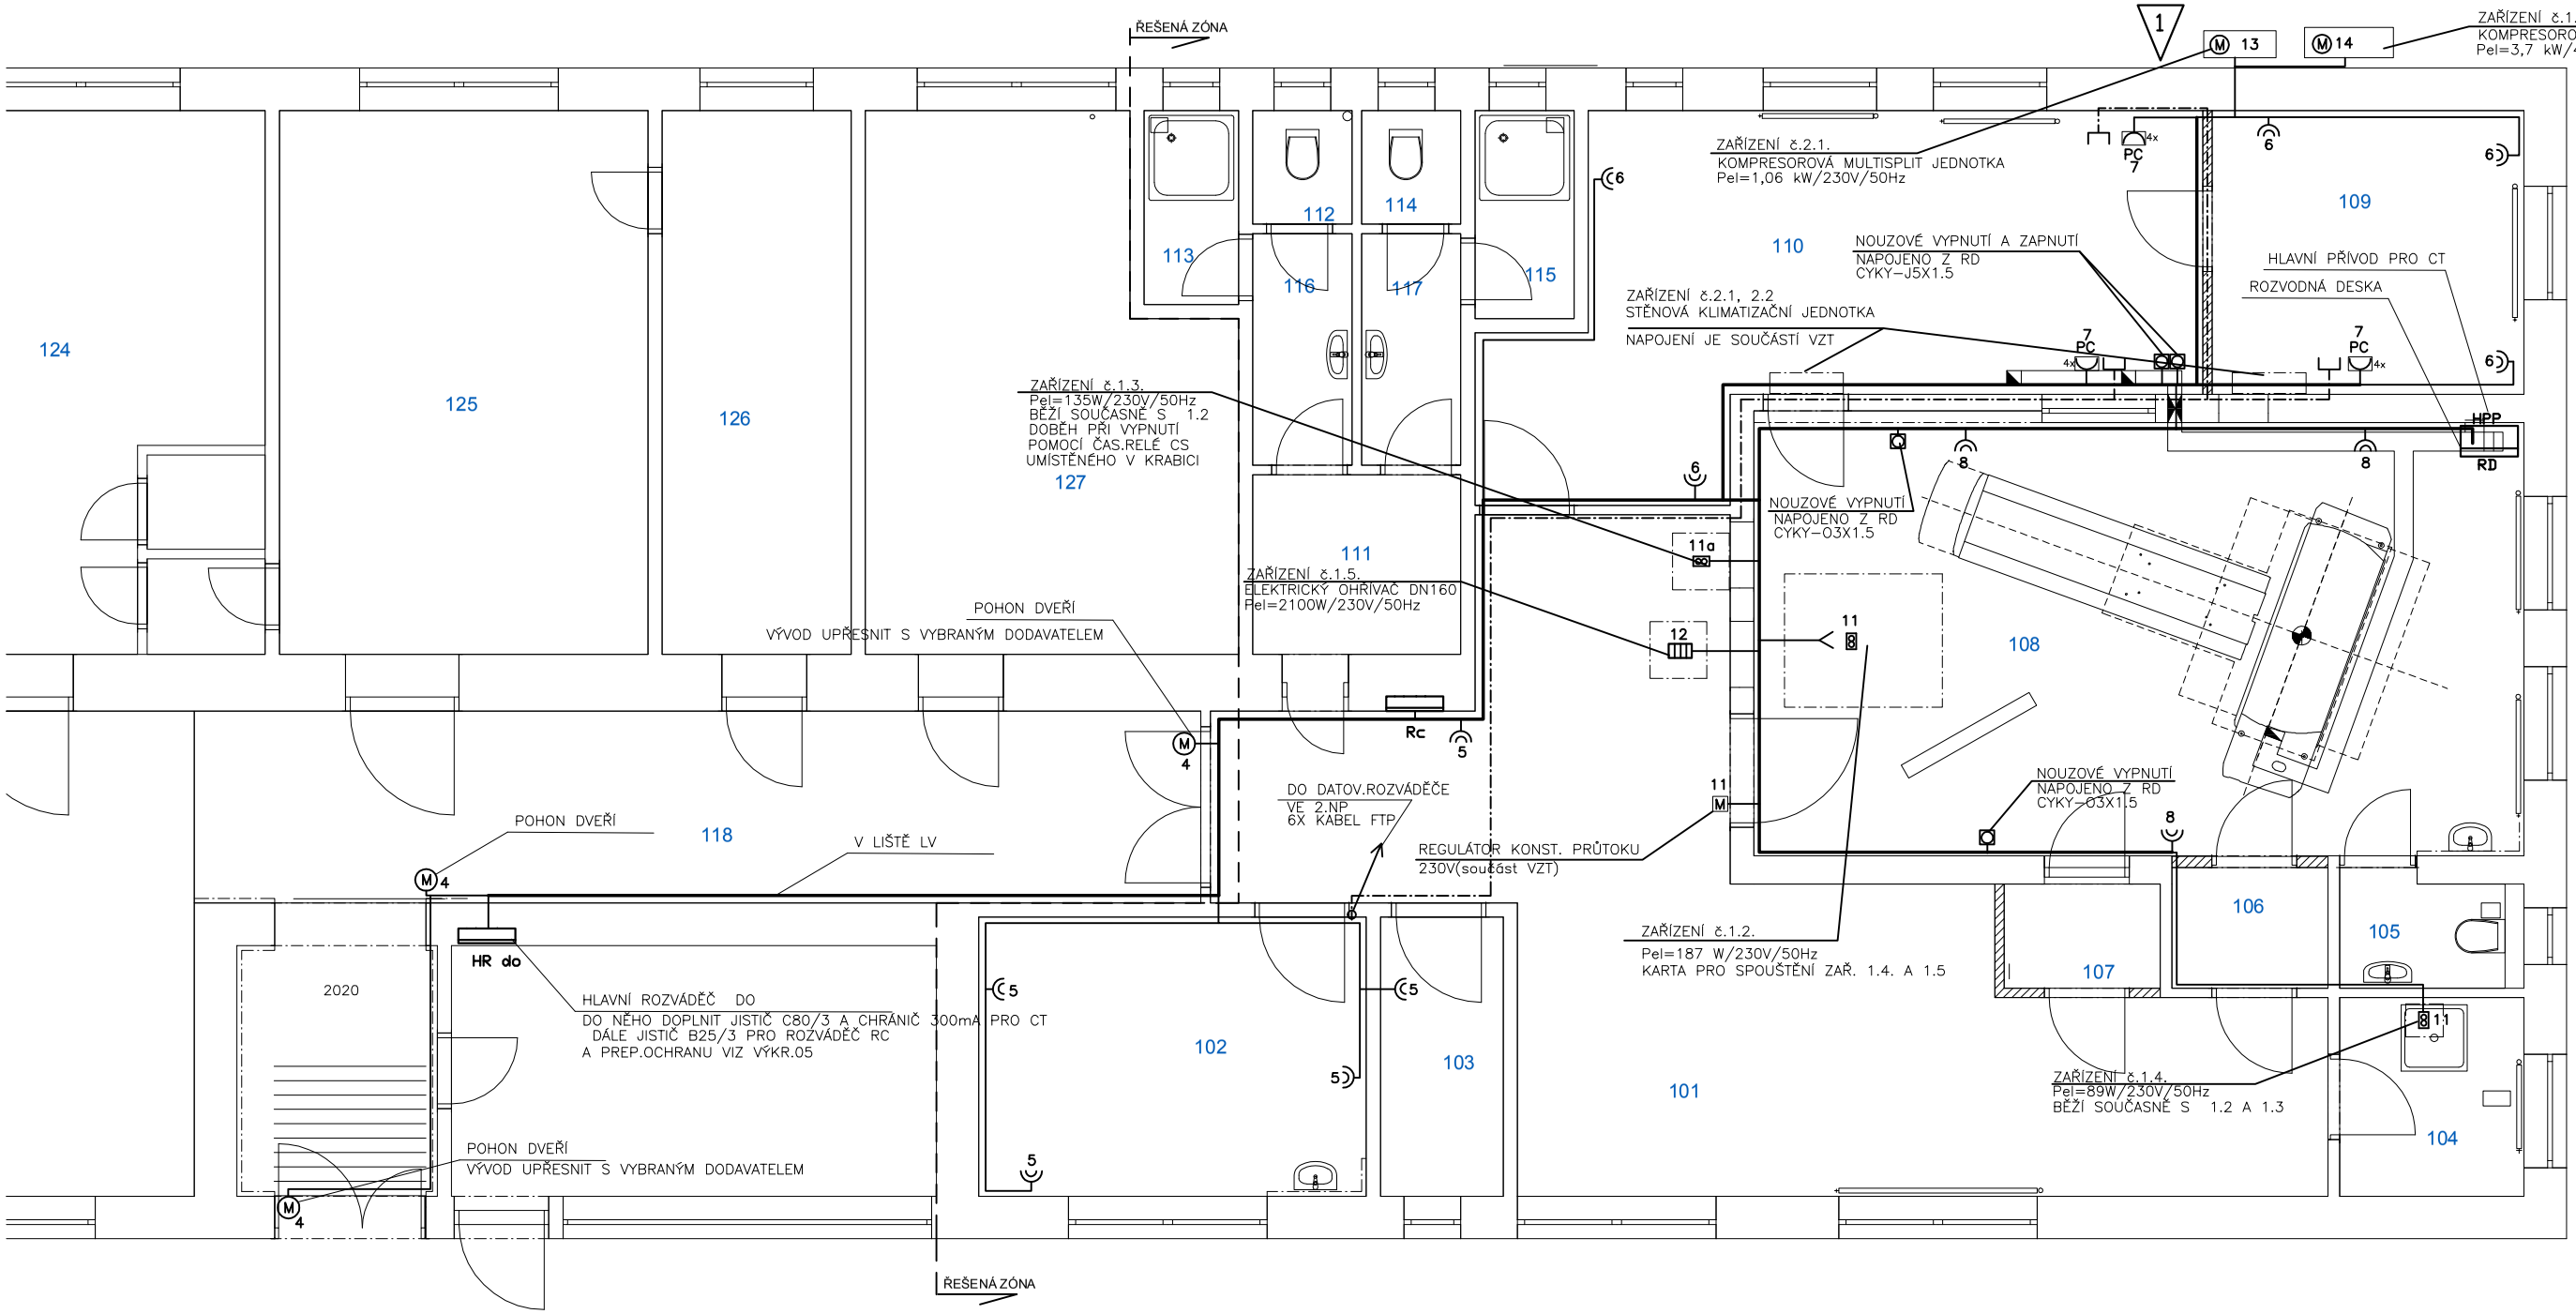

Č.	NÁZEV MÍSTNOSTI
101	ČEKÁRNA
102	SKLAD
103	TECHNICKÁ MÍSTNOST
104	ÚKLIDOVÁ MÍSTNOST
105	WC
106	SVLÉKACÍ BOX
107	SVLÉKACÍ BOX
108	VYŠETŘOVNA CT
109	MÍSTNOST LÉKAŘE
110	OVLADOVNA
111	ŠATNA PERSONÁL
112	WC KABINA
113	SPRCHA
114	WC KABINA
115	SPRCHA
116	PŘEDSÍŇ HYGIENICKÉ PROSTORY
117	PŘEDSÍŇ HYGIENICKÉ PROSTORY
118	CHODBA
119	ČEKÁRNA
120	HYGIENICKÉ ZAŘÍZENÍ
121	SÁDROVNA
122	SÁL
123	AMBULANCE
124	SESTERNA
125	AMBULANCE
126	SKLAD
127	SKLAD

Rozvodná soustava: 3PEN 50Hz,400V/TN–C
3NPE 50Hz,400V/TN–S
1NPE 50Hz,230V/TN–S

Ochrana před úrazem elektrickým proudem dle ČSN 33 2000–4–41ed.3 a dalších

Prostředky základní ochrany:
základní izolace
přepážka a kryty, zábrany

Prostředky ochrany při poruše
ochranným uzemněním
ochranným pospojováním
automatickým odpojením
doplňkovou ochranou–proudovým chráničem

Prostor dle ČSN 33 2000–4–41ed.3: normální, nebezpečný

Vnější vlivy dle ČSN 33 2000–4–41 ed.3 z hlediska ČSN 33 2000–5–51 ed.3:
neoznačené: odpovídající prostorám normálním dle tabulky 32–NMI
1–venkovní AB7

ZODP. PROJEKTANT:	ING. LADISLAV ZAHRADNÍČEK	PODPIS	Atris Občanská 1116/18, 710 00 Ostrava – Slezská Ostrava
VYPRACOVAL:	ING. MICHAEL KOTAS		
INVESTOR:	BOHUMÍNSKÁ MĚSTSKÁ NEMOCNICE a.s, SLEZSKÁ 207, 735 81 BOHUMÍN		

NÁZEV AKCE:
REKONSTRUKCE MÍSTNOSTÍ CT BOHUMÍNSKÉ MĚSTSKÉ NEMOCNICE a.s

ČÁST: TPS | FORMÁT: A3
DATUM: 07/2018 | STUPEŇ: DPS
MÍSTO STAVBY: SLEZSKÁ 207, 735 81 BOHUMÍN, K.Ú. STARÝ BOHUMÍN, PARC. Č. 460

OBSAH VÝKRESU:
PŮDORYS 1.NP TECHNOLOGIE A ZÁSUVKY

STAVEBNÍ OBJEKT: **SO 01**
MĚŘÍTKO: **1:75**
ČÍSLO VÝKRESU: **D.1.4-03**