


PŮDORYS 3. NP - stavební úpravy

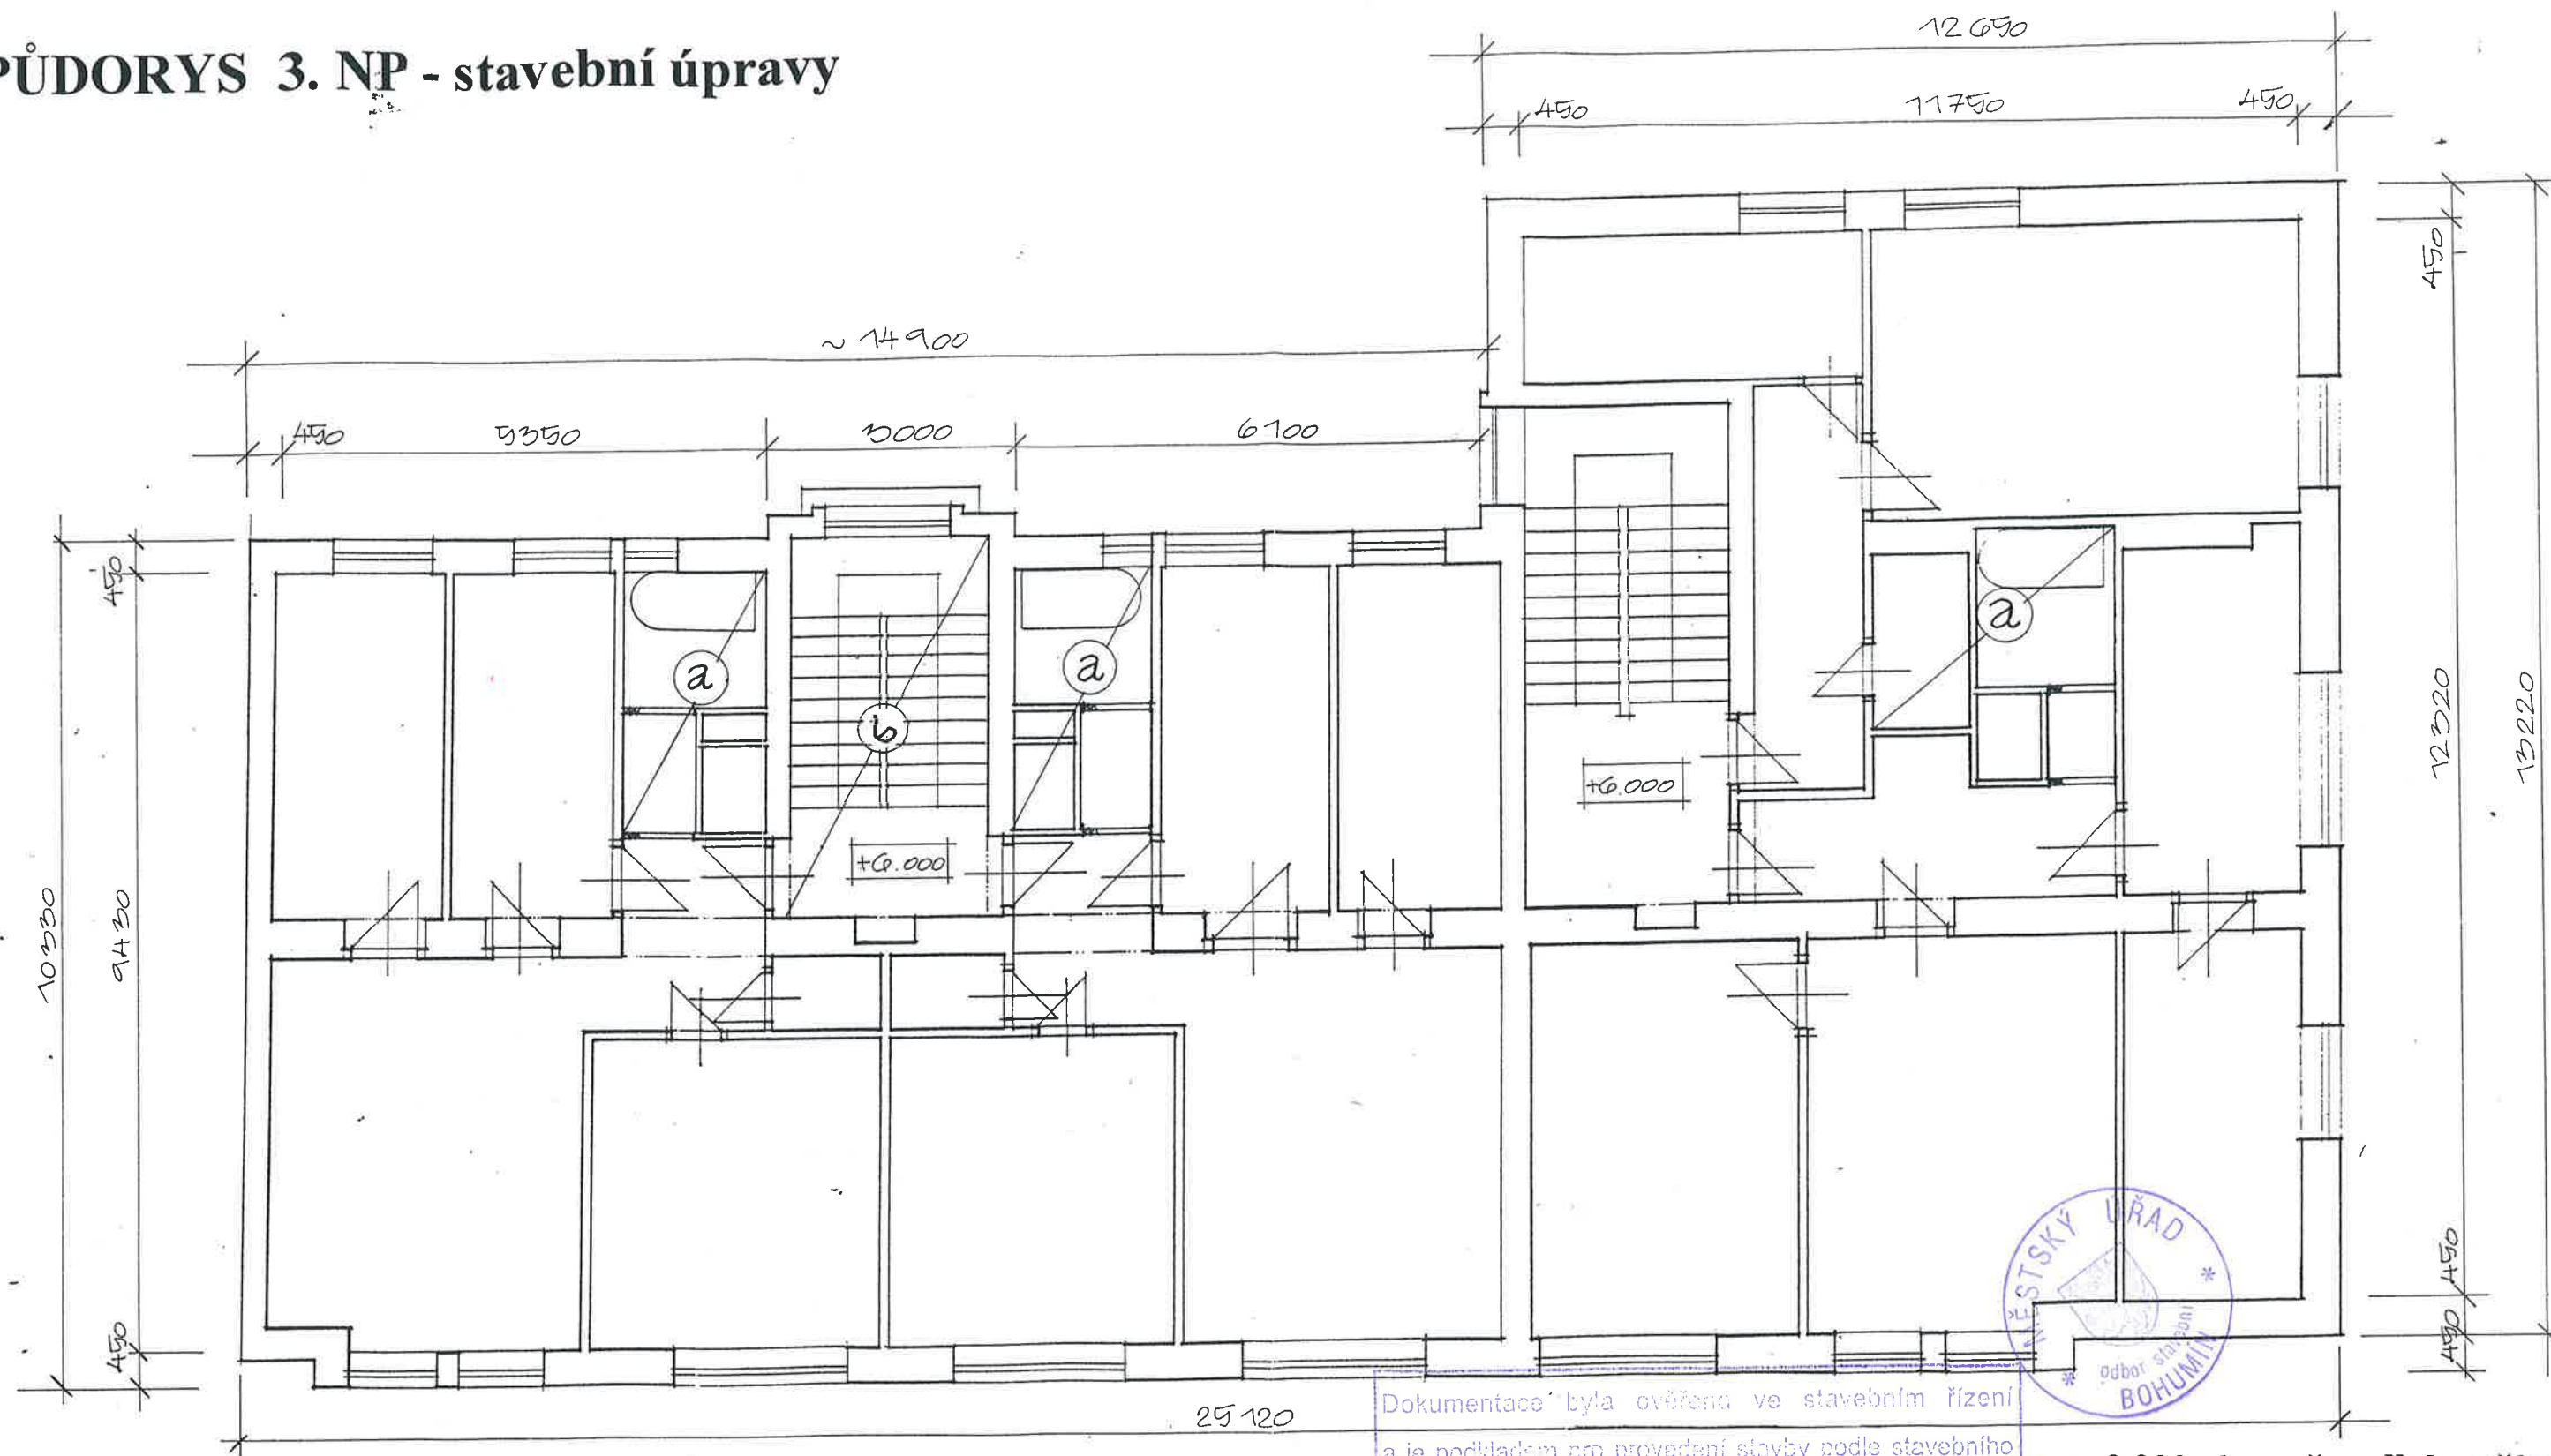

Dokumentace byla ověřena ve stavebním řízení
a je podkladem pro provedení stavby podle stavebního
povolení č. 141/1998-UP ze dne 9. 6. 1998

± 0,000 úroveň podlahy přízemí

- a** úpravy koupelen, bytových jader (popř. WC)
- bourání, zazdívání, omítání a obkládání cca 50 %

- b** úprava schodišťového prostoru
- bourání, zazdívání, omítání, malby cca 50 %

KRESLIL Tkačiková Pavlína <i>Tkačiková</i>	PROJEKTANT Tkačiková Pavlína <i>Tkačiková</i>	ZODP. PROJEKTANT ing. Kubinová H. <i>Kubinová</i>	Ing. Helena Kubinová projekční a inženýrská činnost DIČ 385-5958040462, IČO 18059775 Okrajová 10, Hlučín, tel/fax 069/9742622	
INVESTOR: Město Bohumín			ÚČEL	PROJEKT
MÍSTO STAVBY: k.ú. Bohumín, ul. Kostelní č.p. 312, 328			DATUM	III/1998
PŮDNÍ VESTAVBA BYTŮ			ČÍSLO ZAKÁZKOVÉ	KU - 66 - 98
PŮDORYS 3. NP - stavební úpravy			MĚŘÍTKO	ČÍSLO VÝKRESU 09