


Dokumentace byla vyřizána ve stavebním řízení
 ladem pro provedení stavebních prací
 poradenství 1130/94 - 29. 4. 1997

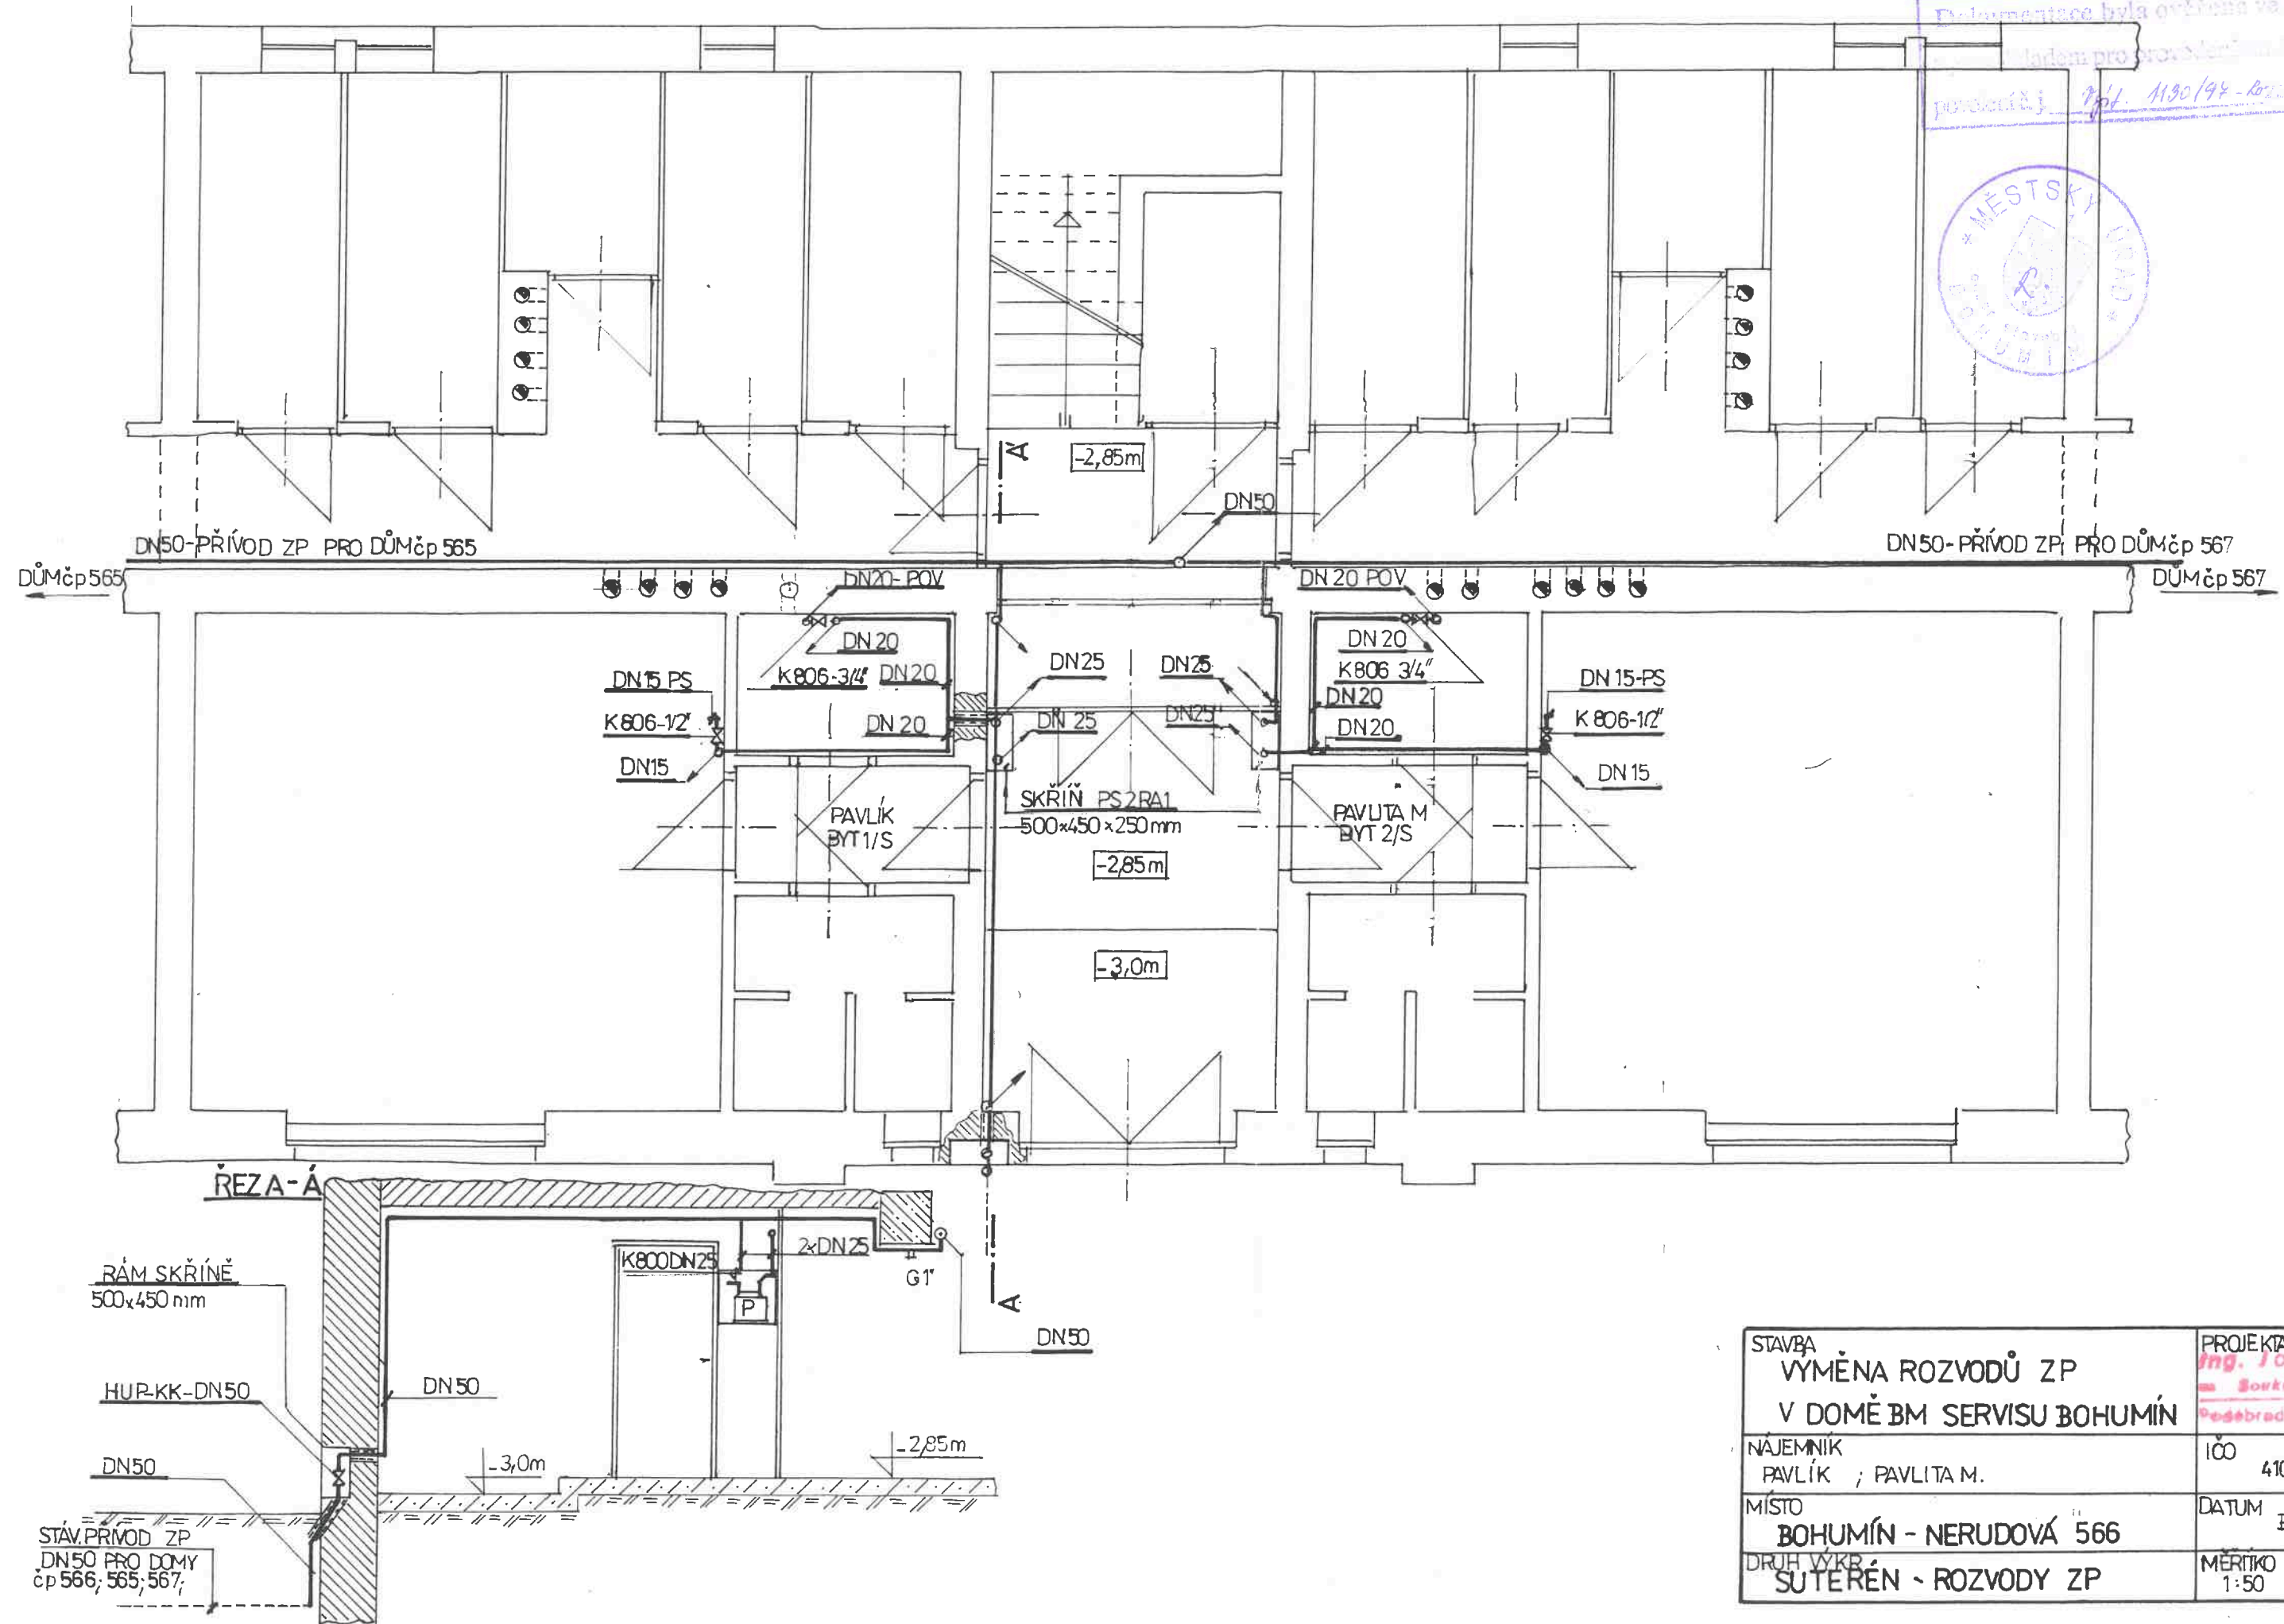

3

STAVBA VYMĚNA ROZVODŮ ZP V DOMĚ BM SERVISU BOHUMÍN		PROJEKTANT Ing. Josef ZÁČEK Soukromý projektant Pedebradova 124 Bohumín	
NÁJEMNÍK PAVLÍK ; PAVLITA M.		IČO 410 65 352	
MÍSTO BOHUMÍN - NERUDOVA 566		DATUM BŘEZEN 1997	
Druh výkru SUTERÉN - ROZVODY ZP		MĚŘÍTKO 1:50	Č. VÝKR. 6