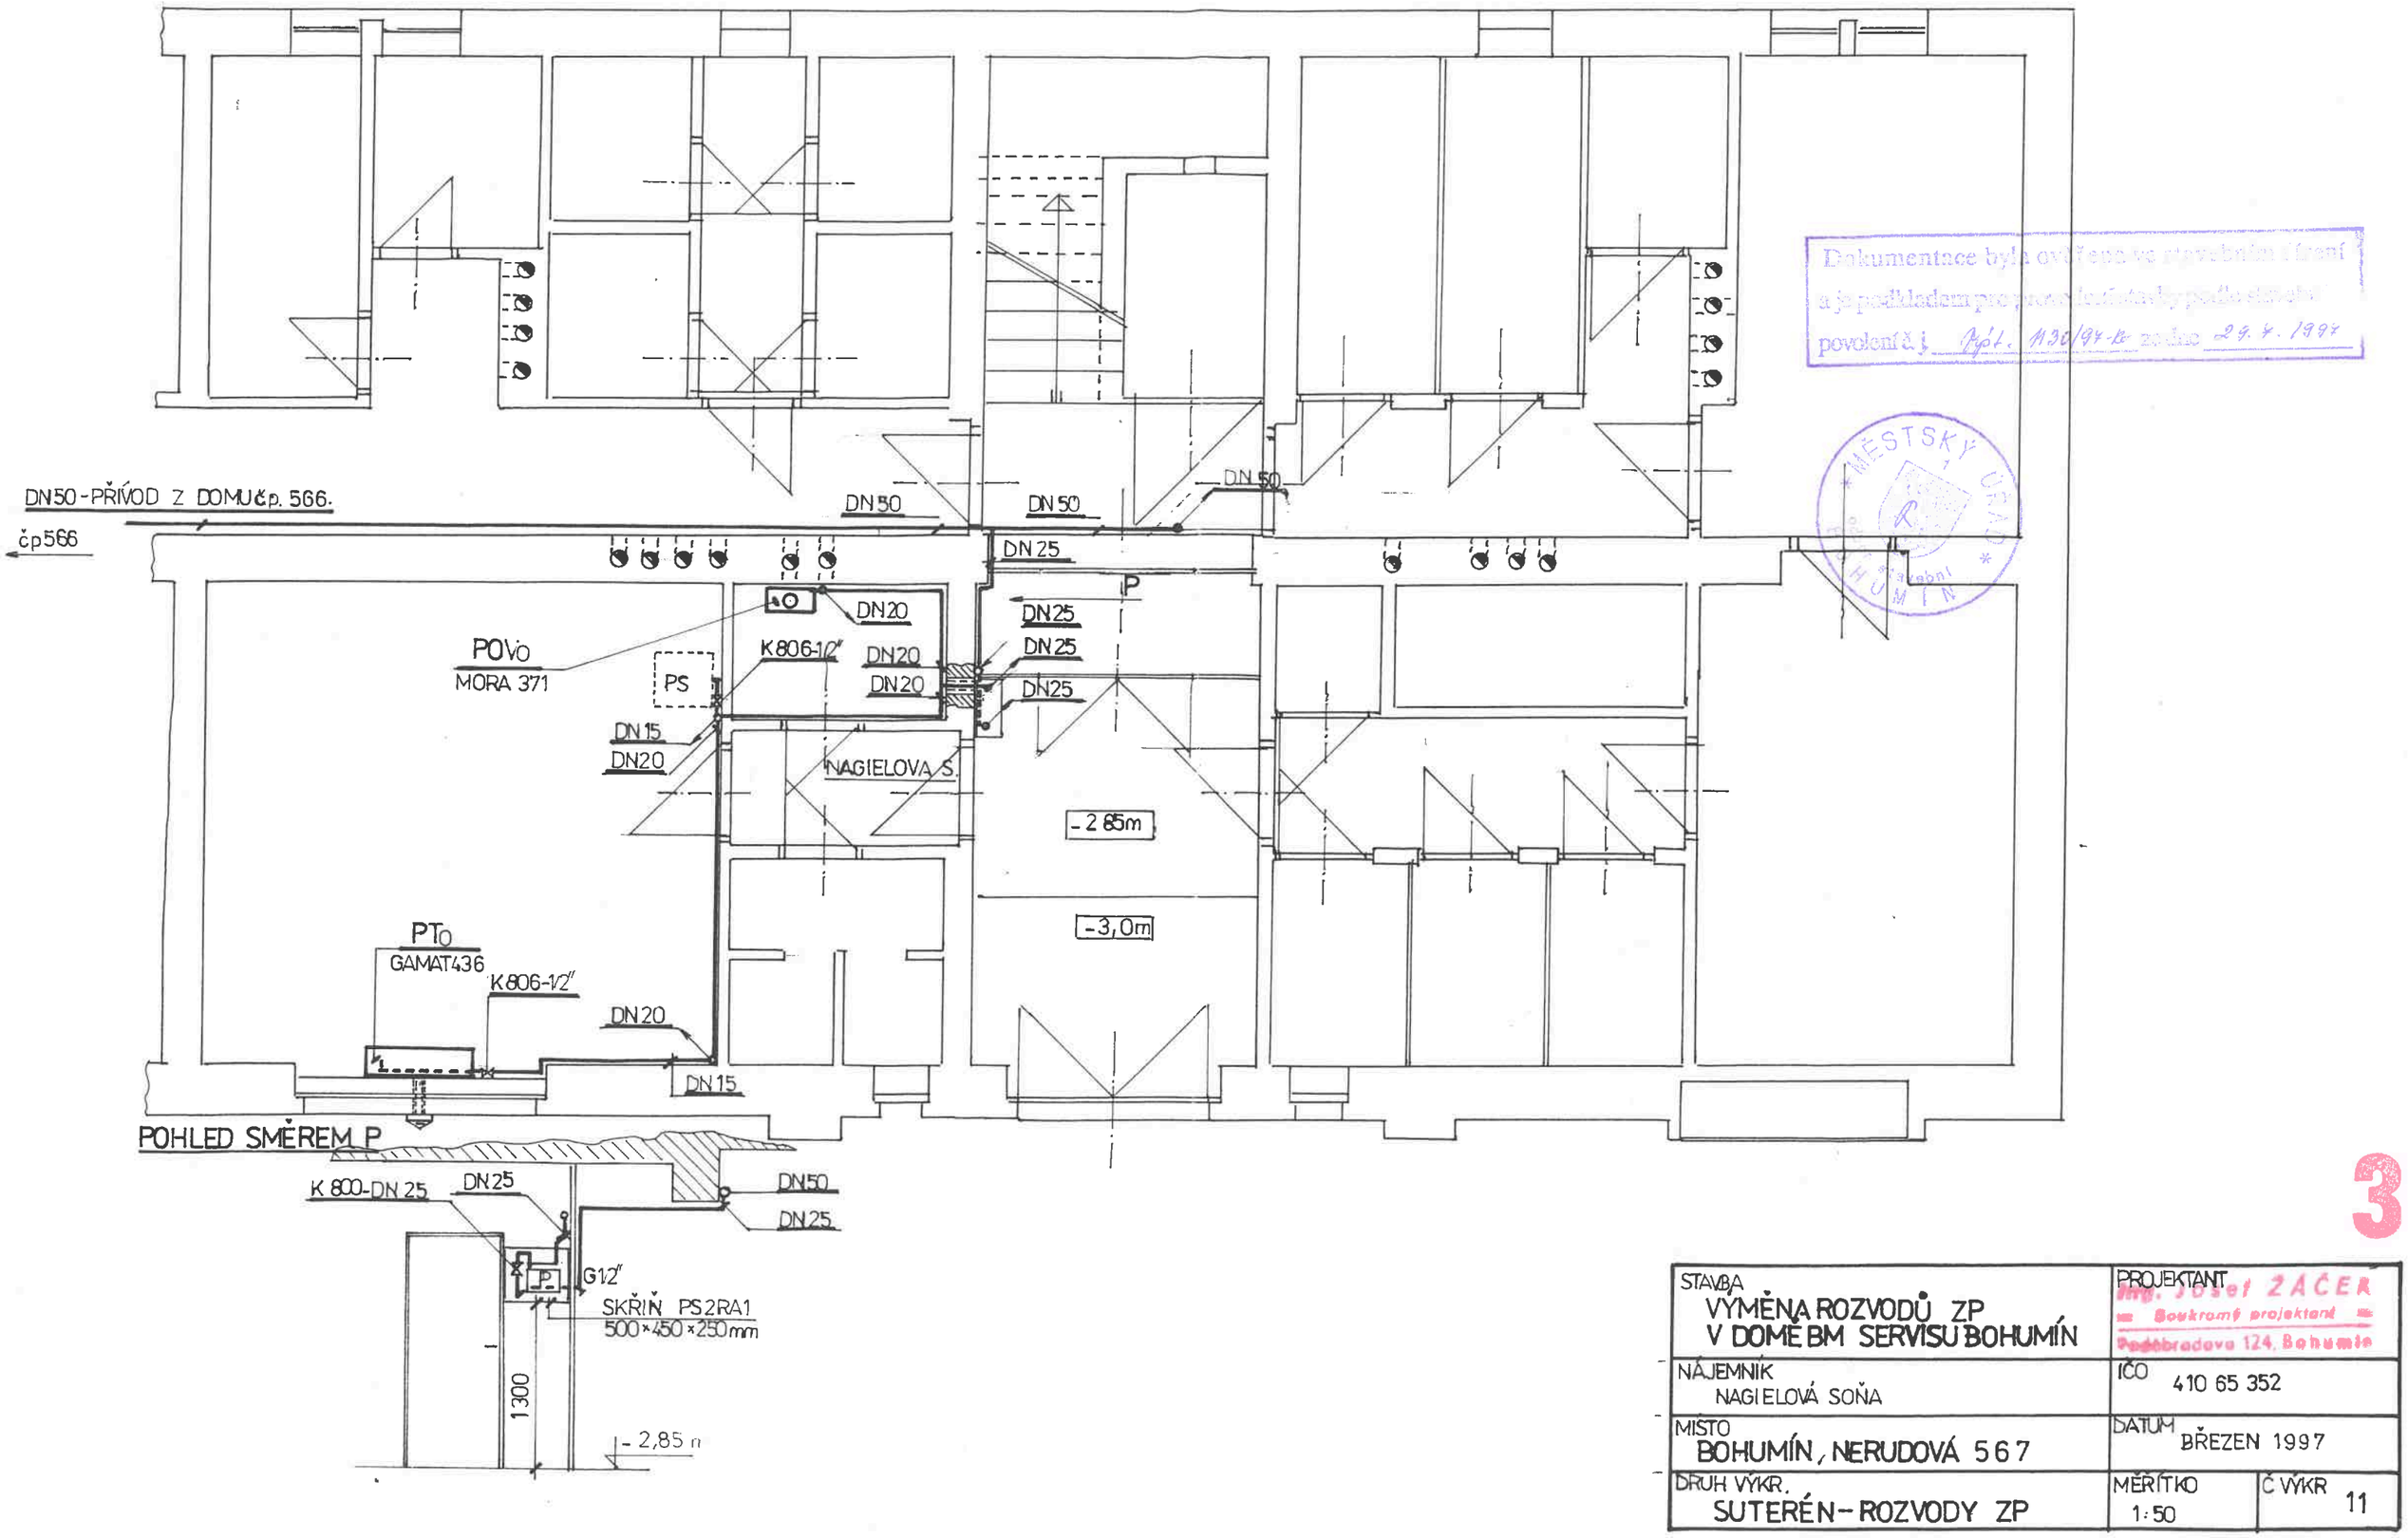

Dokumentace byla ověřena ve stavebním řízení a je podkladem pro provedení stavby podle stavebního povolení č.j. Výst. 1136/97-Ko ze dne 29. 4. 1997

MĚSTSKÝ ÚŘAD HUMÍN stavební

3

STAVBA VÝMĚNA ROZVODŮ ZP V DOMĚ BM SERVISU BOHUMÍN	PROJEKTANT Ing. Josef ZÁČEK Soukromý projektant Poděbradova 124, Bohumín	
NÁJEMNÍK NAGIELOVÁ SOŇA	IČO 410 65 352	
MÍSTO BOHUMÍN, NERUDOVÁ 567	DATUM BŘEZEN 1997	
DRUH VÝKR. SUTERÉN - ROZVODY ZP	MĚŘÍTKO 1:50	Č. VÝKR 11