


# POHLED JIŽNÍ

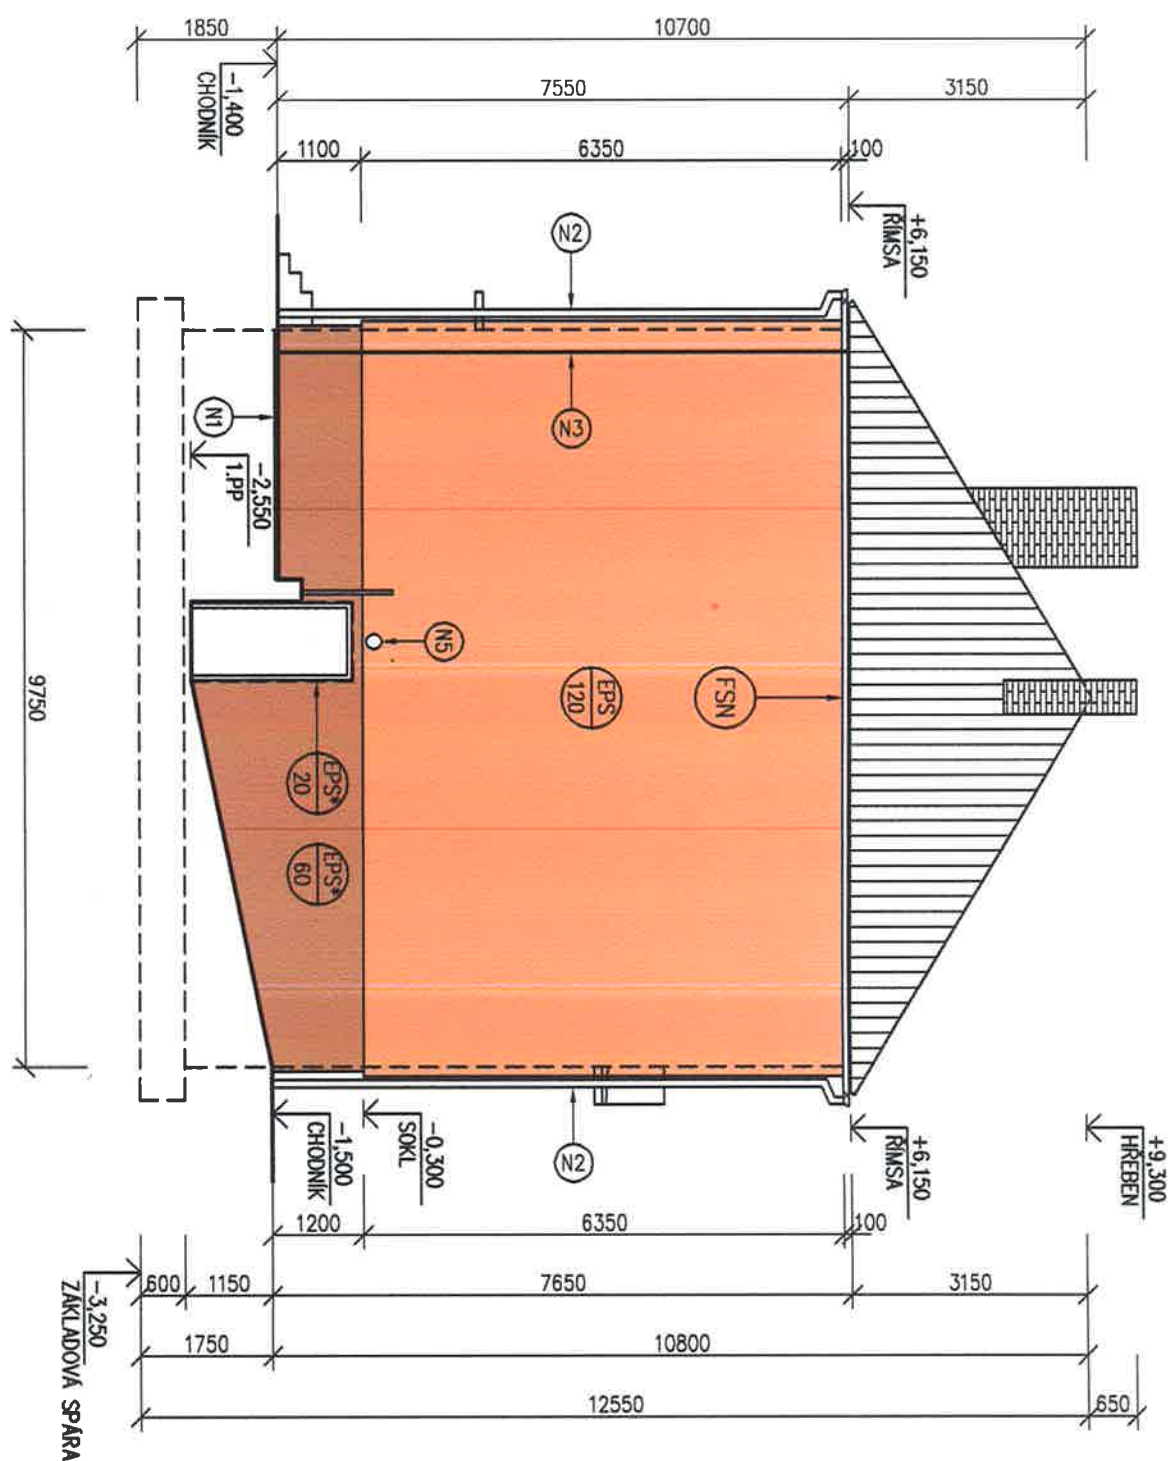

# POHLED SEVERNÍ

