



SITUAČNÍ VÝKRES - ZÁJMOVÉ ÚZEMÍ

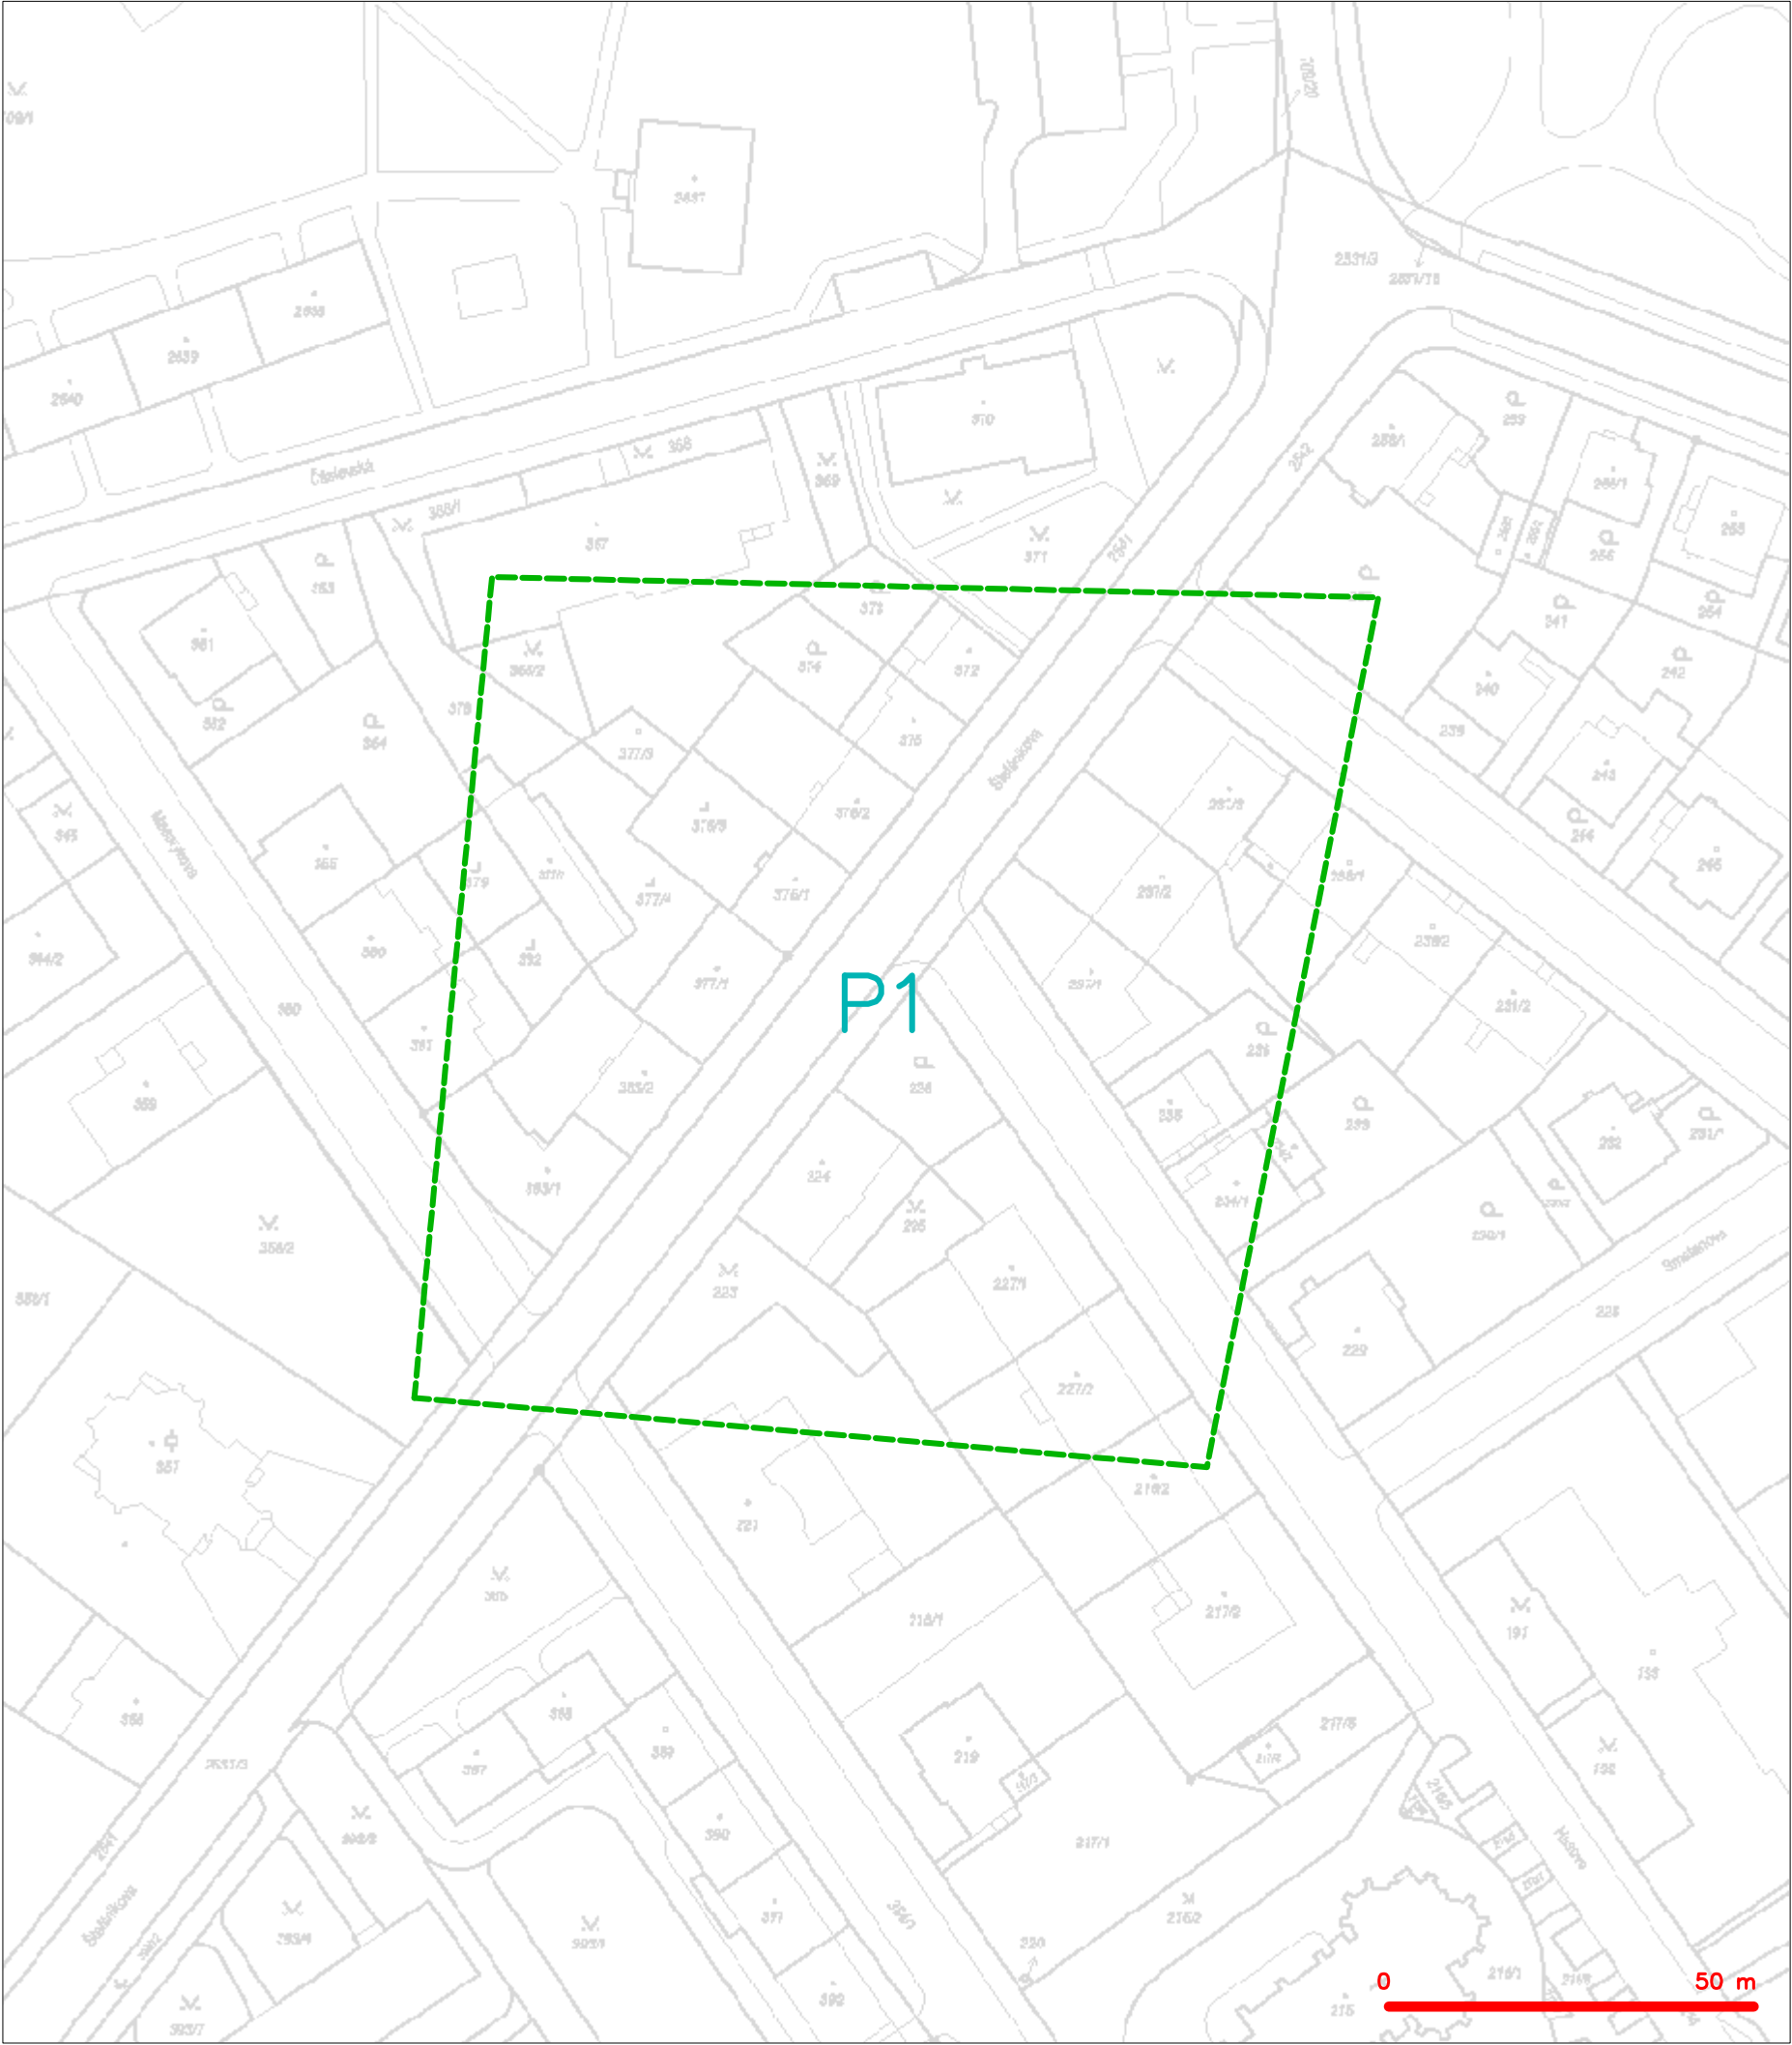

LEGENDA
- - - - - hranice zájmového území k vyjádření



CETIN a.s.
Českomoravská 2510/19, Libeň
190 00 Praha 9
DIČ: CZ04084063
102

SITUAČNÍ VÝKRES - POLYGON 1

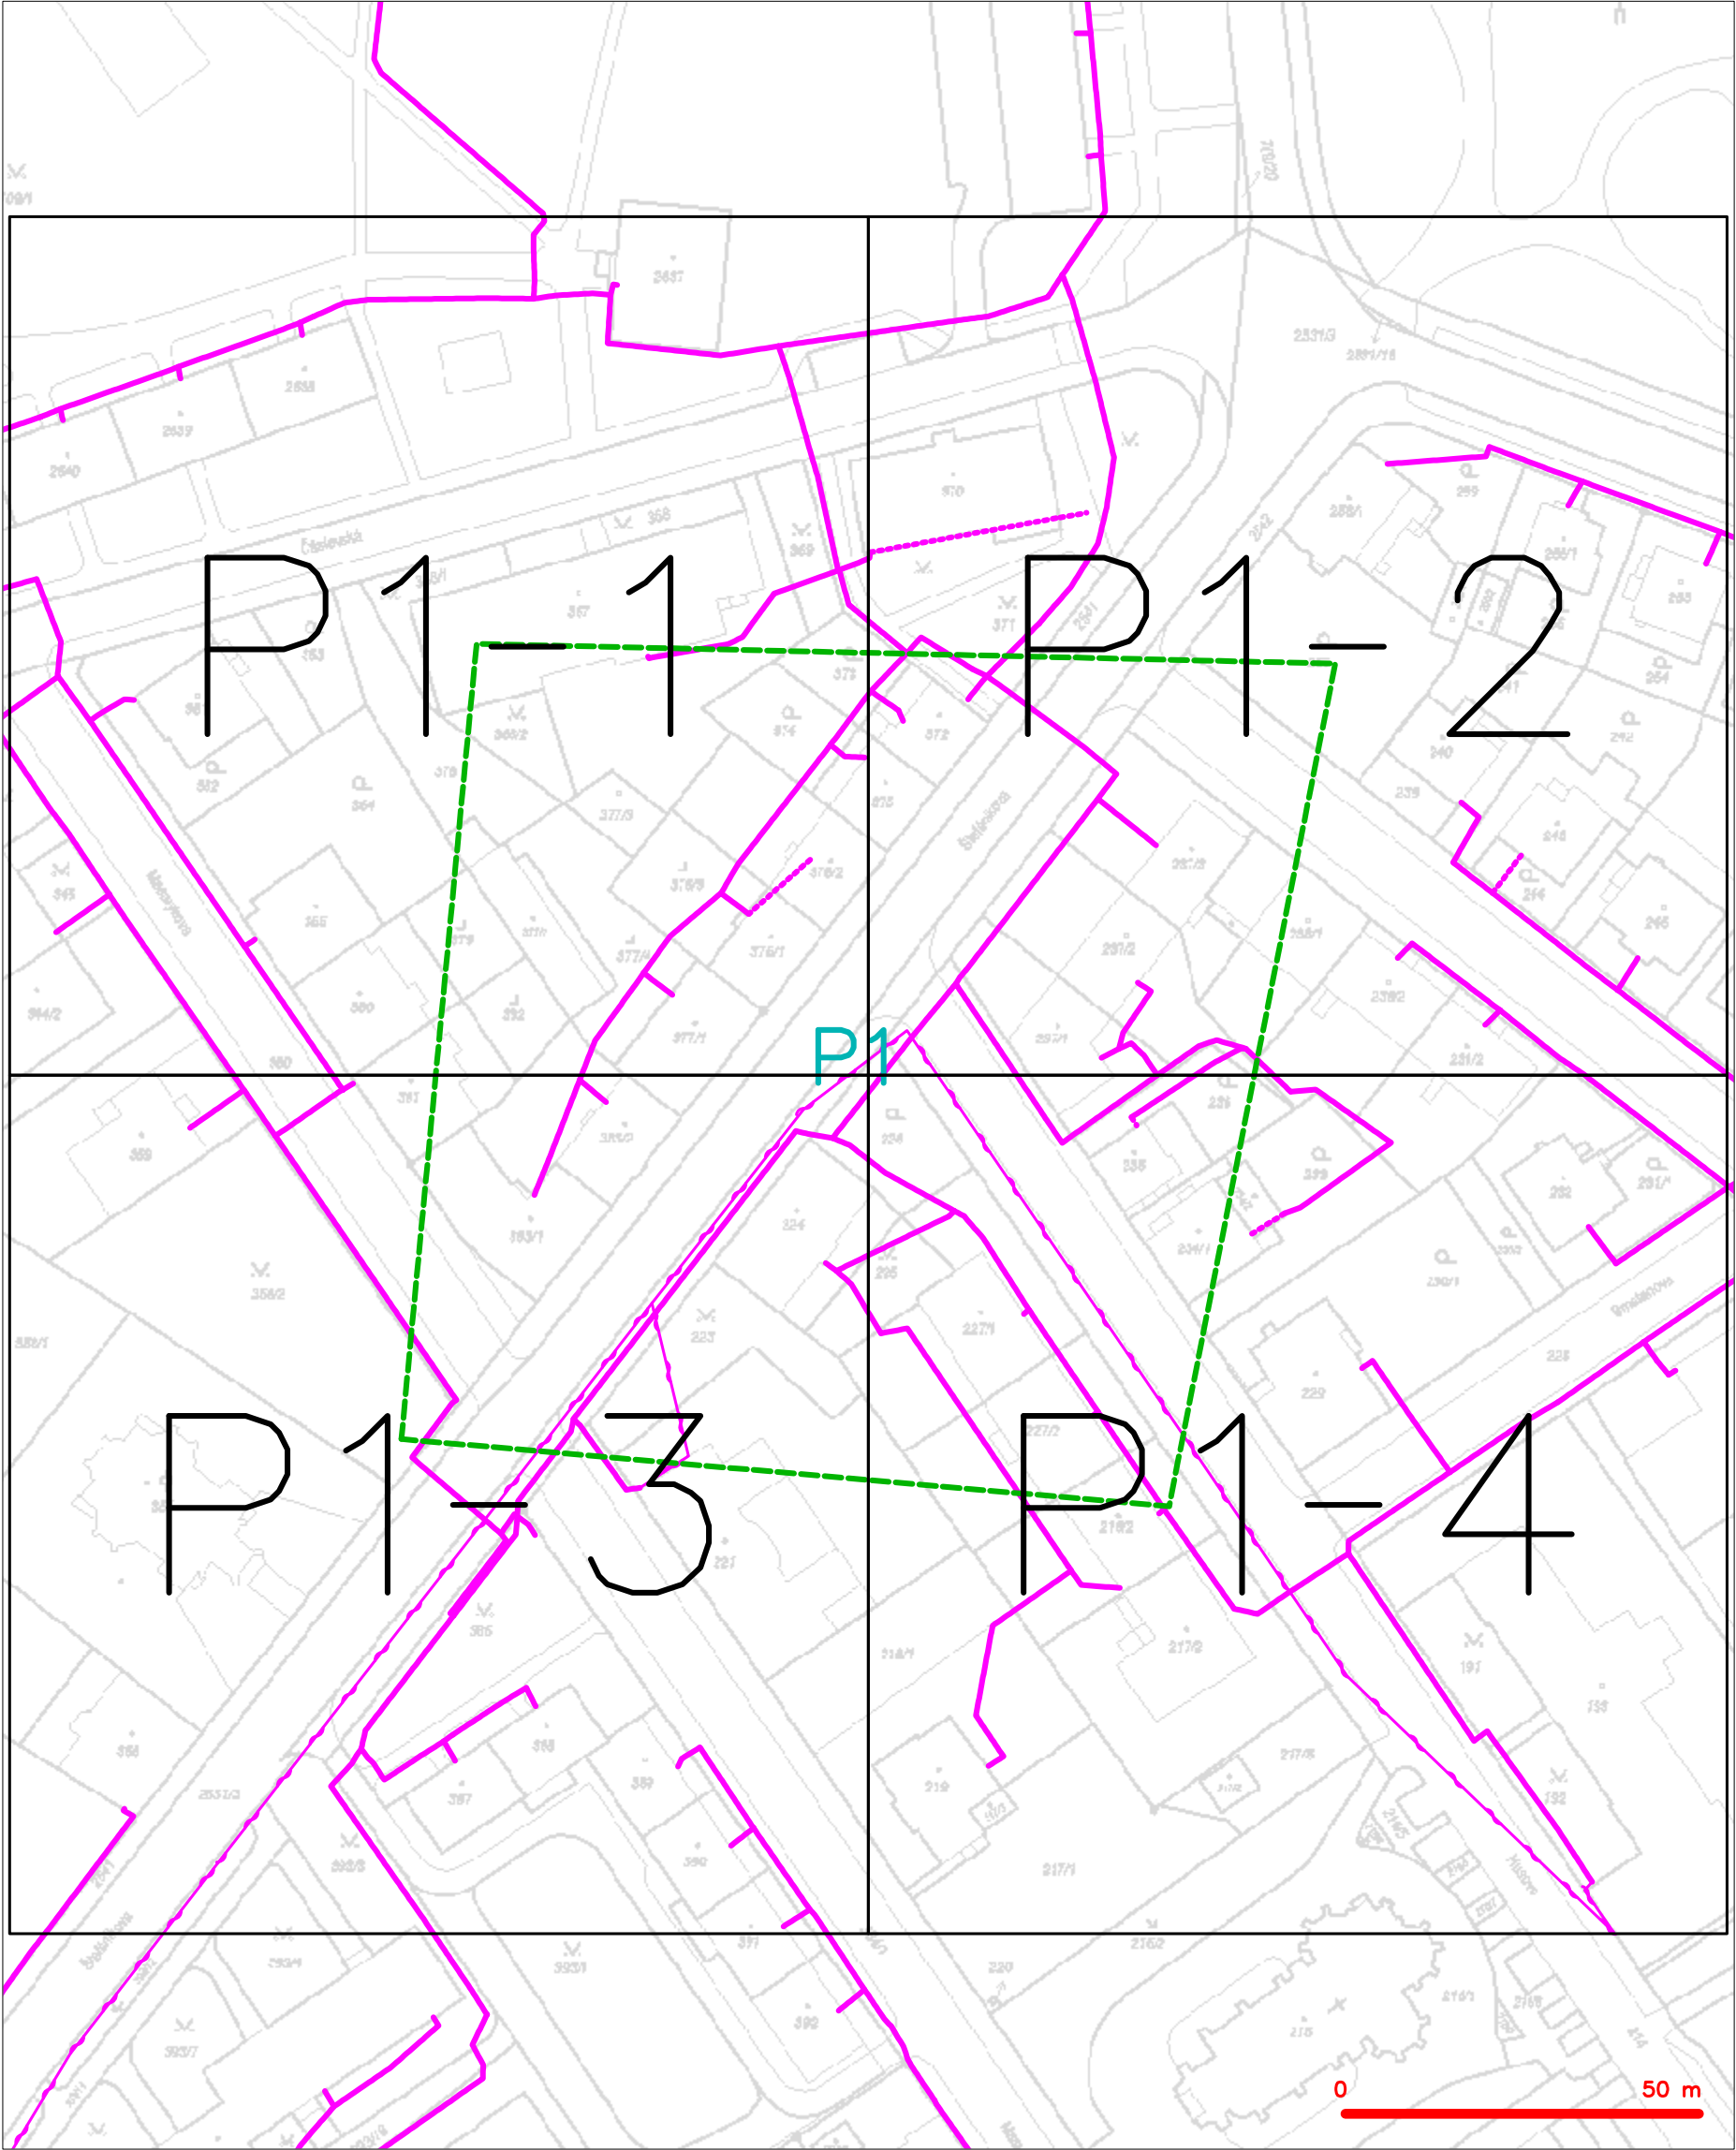

LEGENDA	
	hranice zájmového území k vyjádření
	NV přípojka, území s NV přípojkou CETIN
	zaměřený průběh metalického kabelu
	zaměřený průběh optického kabelu, HDPE trubky nebo souběh optického a metalického kabelu
	nezaměřený průběh metalického kabelu
	nadzemní síť cizí
	nezaměřený průběh optického kabelu, HDPE trubky nebo souběh optického a metalického kabelu
	radiové síť, ochranné pásmo radiové sítě
	nadzemní síť
	neprovozované síť
	podzemní síť cizí
	síť s NV
	kolektor, kabelovod


SITUAČNÍ VÝKRES - POLYGON 1, list kladu P1-1

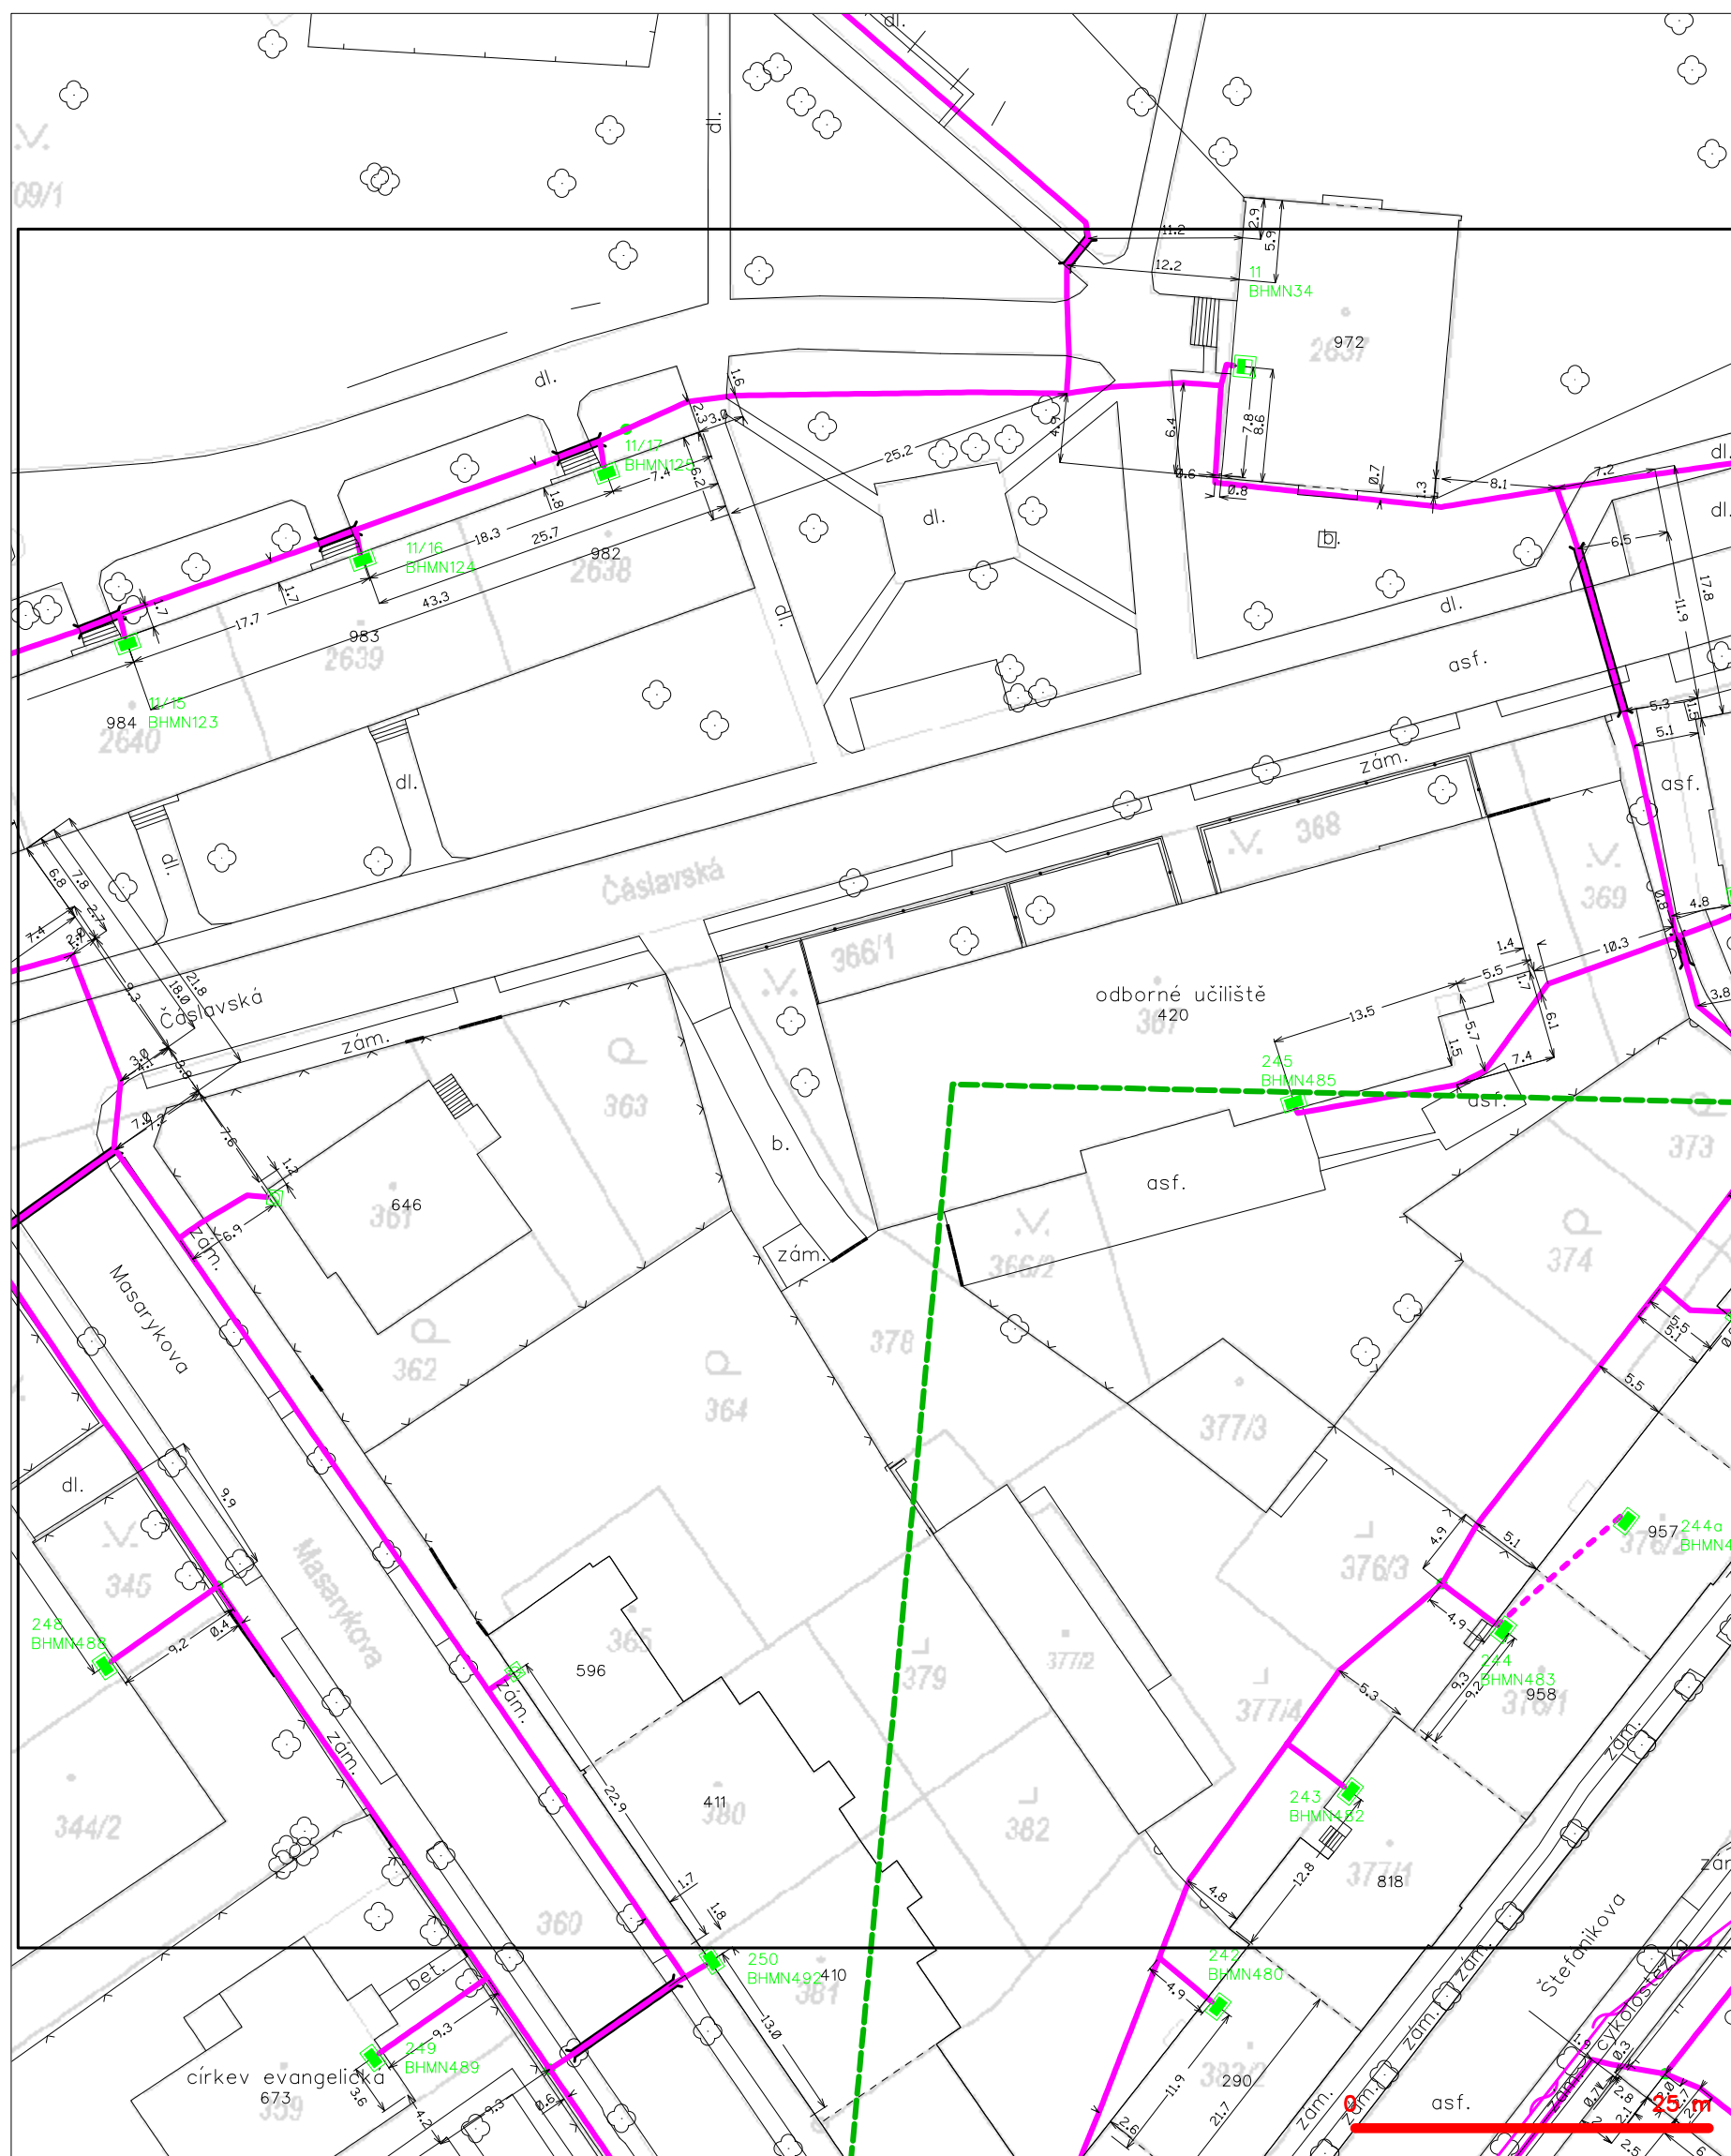

LEGENDA

	hranice zájmového území k vyjádření		nezaměřený průběh optického kabelu, HDPE trubky
	NV přípojka, území s NV přípojkou CETIV		nebo souběh optického a metalického kabelu
	zaměřený průběh metalického kabelu		radiové sítě, ochranné pásmo radiové sítě
	zaměřený průběh optického kabelu, HDPE trubky		nezemní síť
	nebo souběh optického a metalického kabelu		neprorazované síť
	nezaměřený průběh metalického kabelu		podzemní síť cizí
	nadzemní síť cizí		sítě s NV
			kolektor, kabelovod


SITUAČNÍ VÝKRES - POLYGON 1, list kladu P1-2

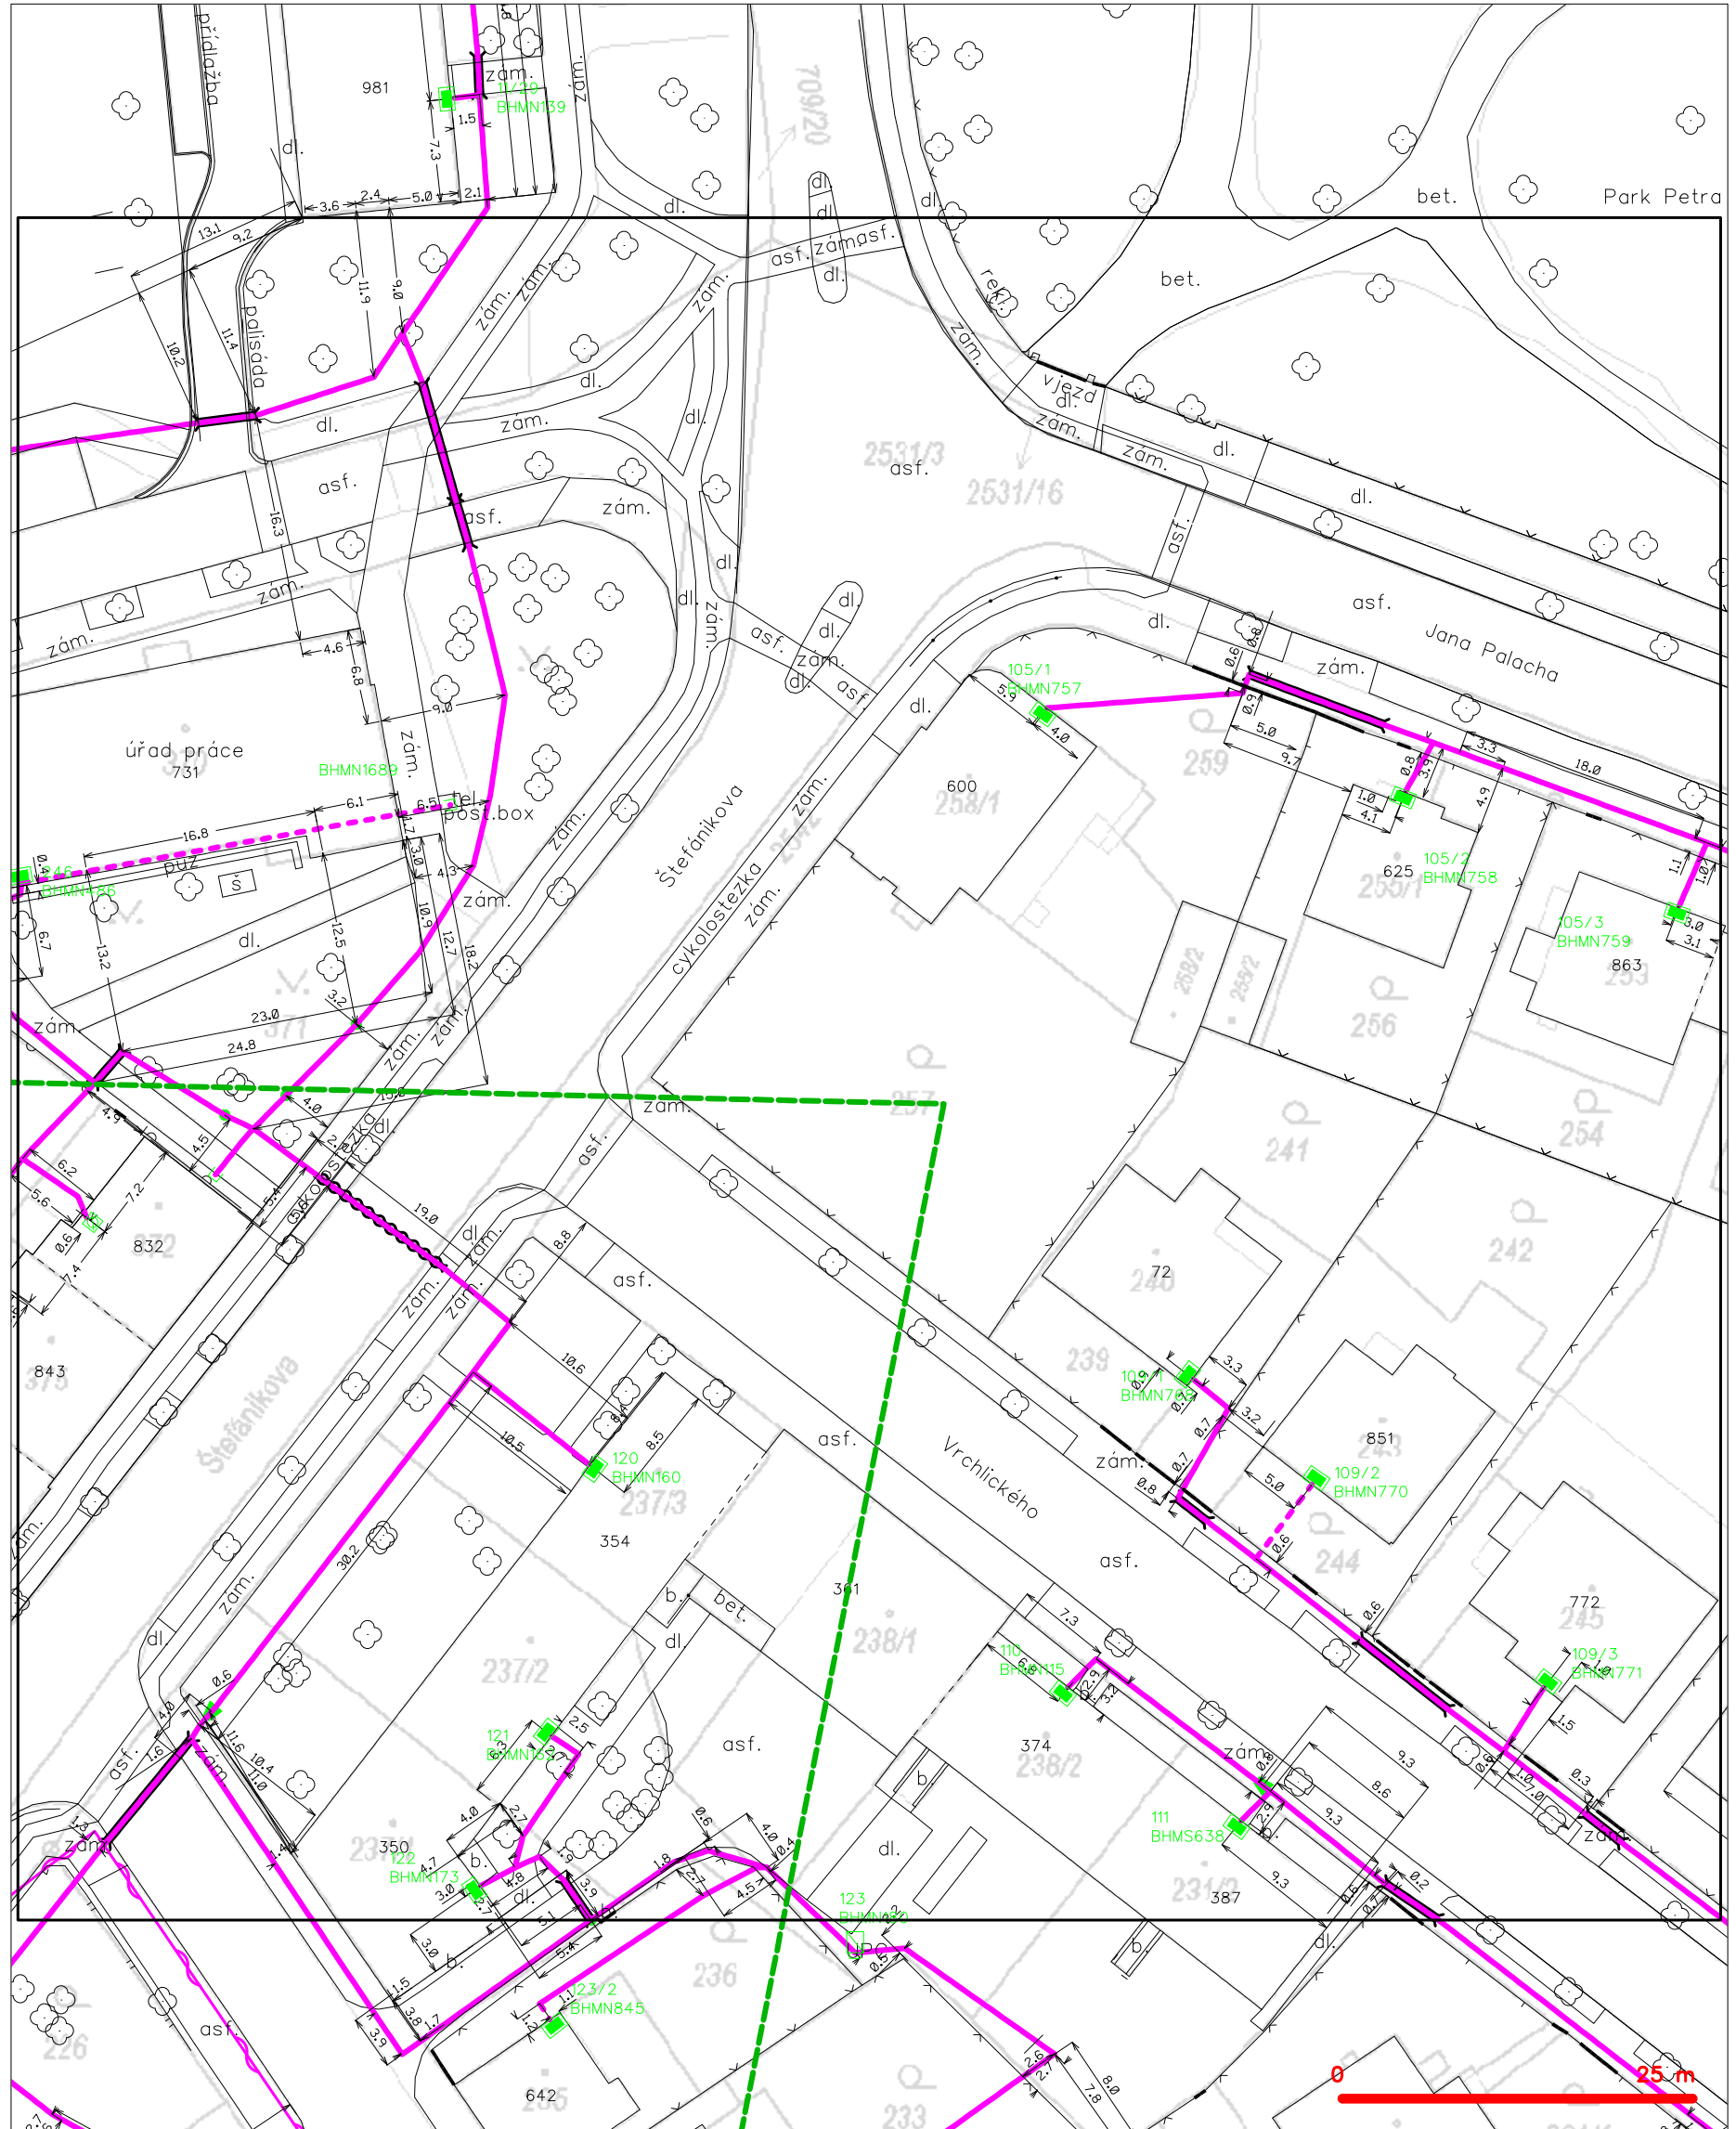

LEGENDA

- | | | | |
|--|---|--|---|
| | hranice zájmového území k vyjádření | | nezaměřený průběh optického kabelu, HDPE trubky |
| | NV přípojka, území s NV přípojkou CETIN | | nebo souběh optického a metalického kabelu |
| | zaměřený průběh metalického kabelu | | radiové sítě, ochranné pásmo radiové sítě |
| | zaměřený průběh optického kabelu, HDPE trubky | | nadzemní sítě |
| | nebo souběh optického a metalického kabelu | | neprovázané sítě |
| | nezaměřený průběh metalického kabelu | | podzemní sítě cizí |
| | nadzemní sítě cizí | | sítě s NV |


SITUAČNÍ VÝKRES - POLYGON 1, list kladu P1-3

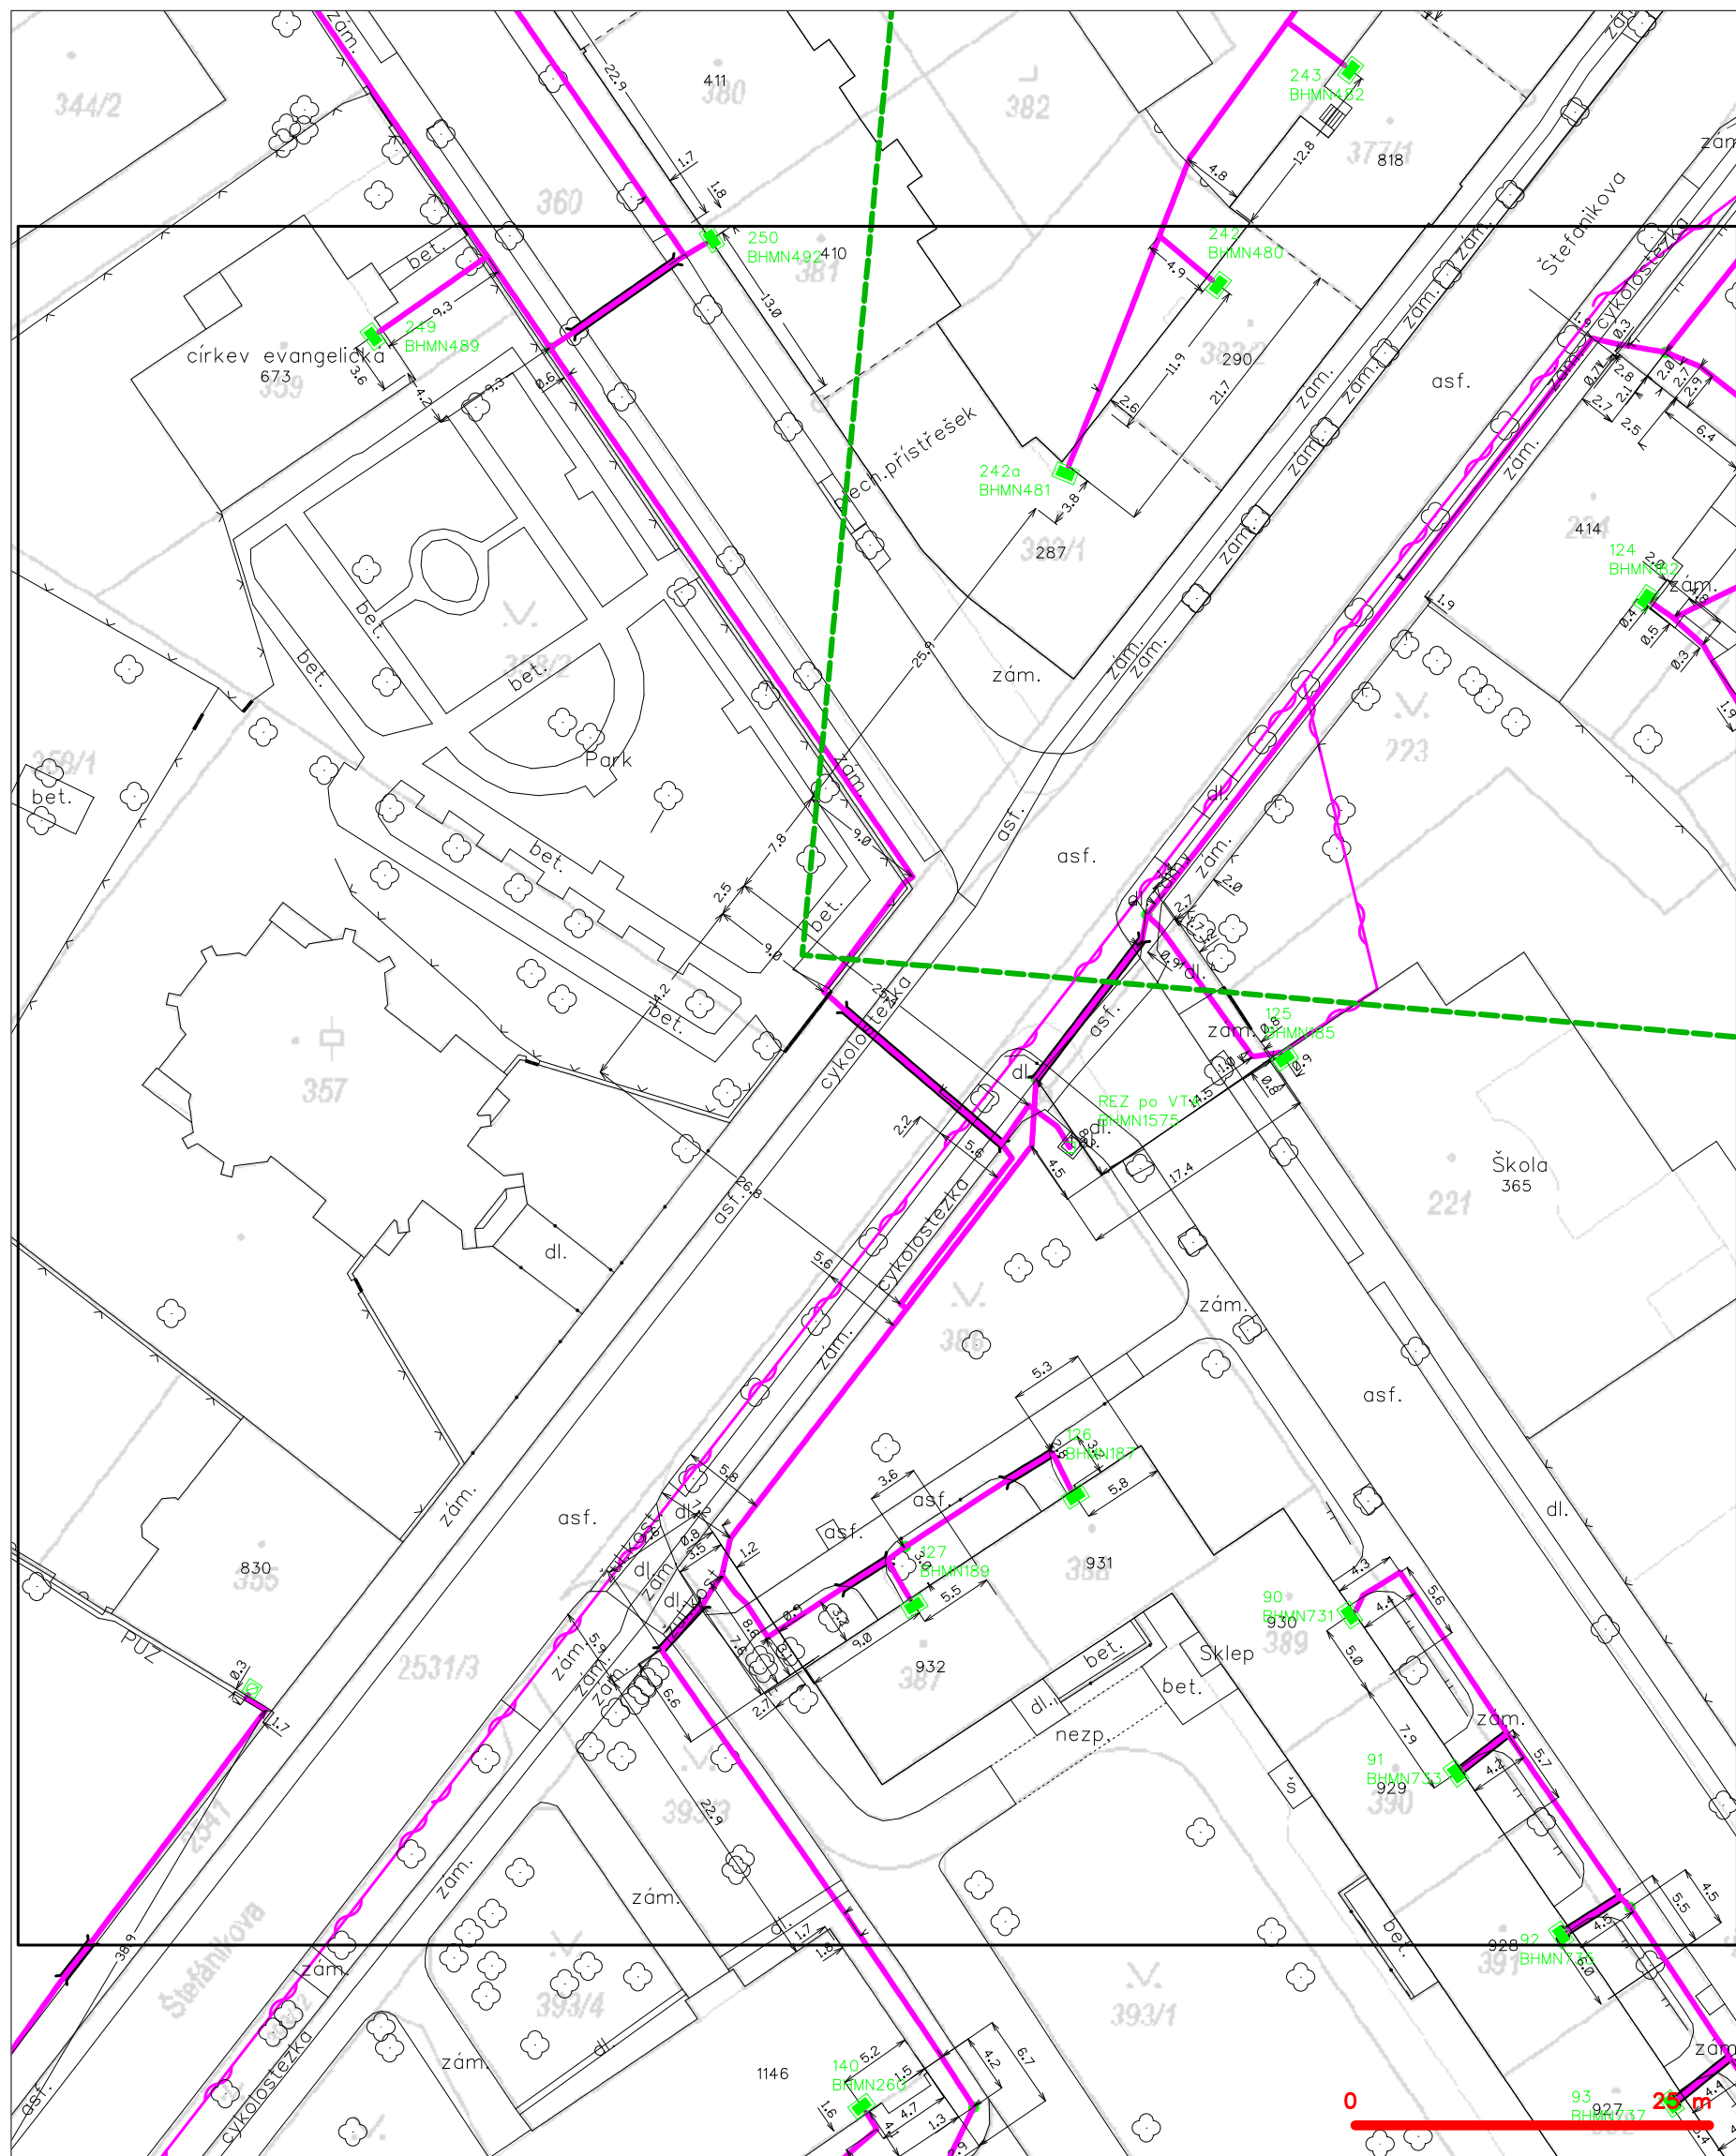

LEGENDA

- | | |
|---|--|
| <ul style="list-style-type: none"> — hranice zájmového území k vyjádření — NV přípojka, území s NV přípojkou CETIN — zaměřený průběh metalického kabelu — zaměřený průběh optického kabelu, HDPE trubky nebo souběh optického a metalického kabelu — nezaměřený průběh metalického kabelu — nadzemní síť cizí | <ul style="list-style-type: none"> — nezaměřený průběh optického kabelu, HDPE trubky nebo souběh optického a metalického kabelu — radiové sítě, ochranné pásmo radiové sítě — nadzemní síť — neprovázané sítě — podzemní síť cizí — síť s NV |
|---|--|
- kolektor, kabelovod

SITUAČNÍ VÝKRES - POLYGON 1, list kladu P1-4

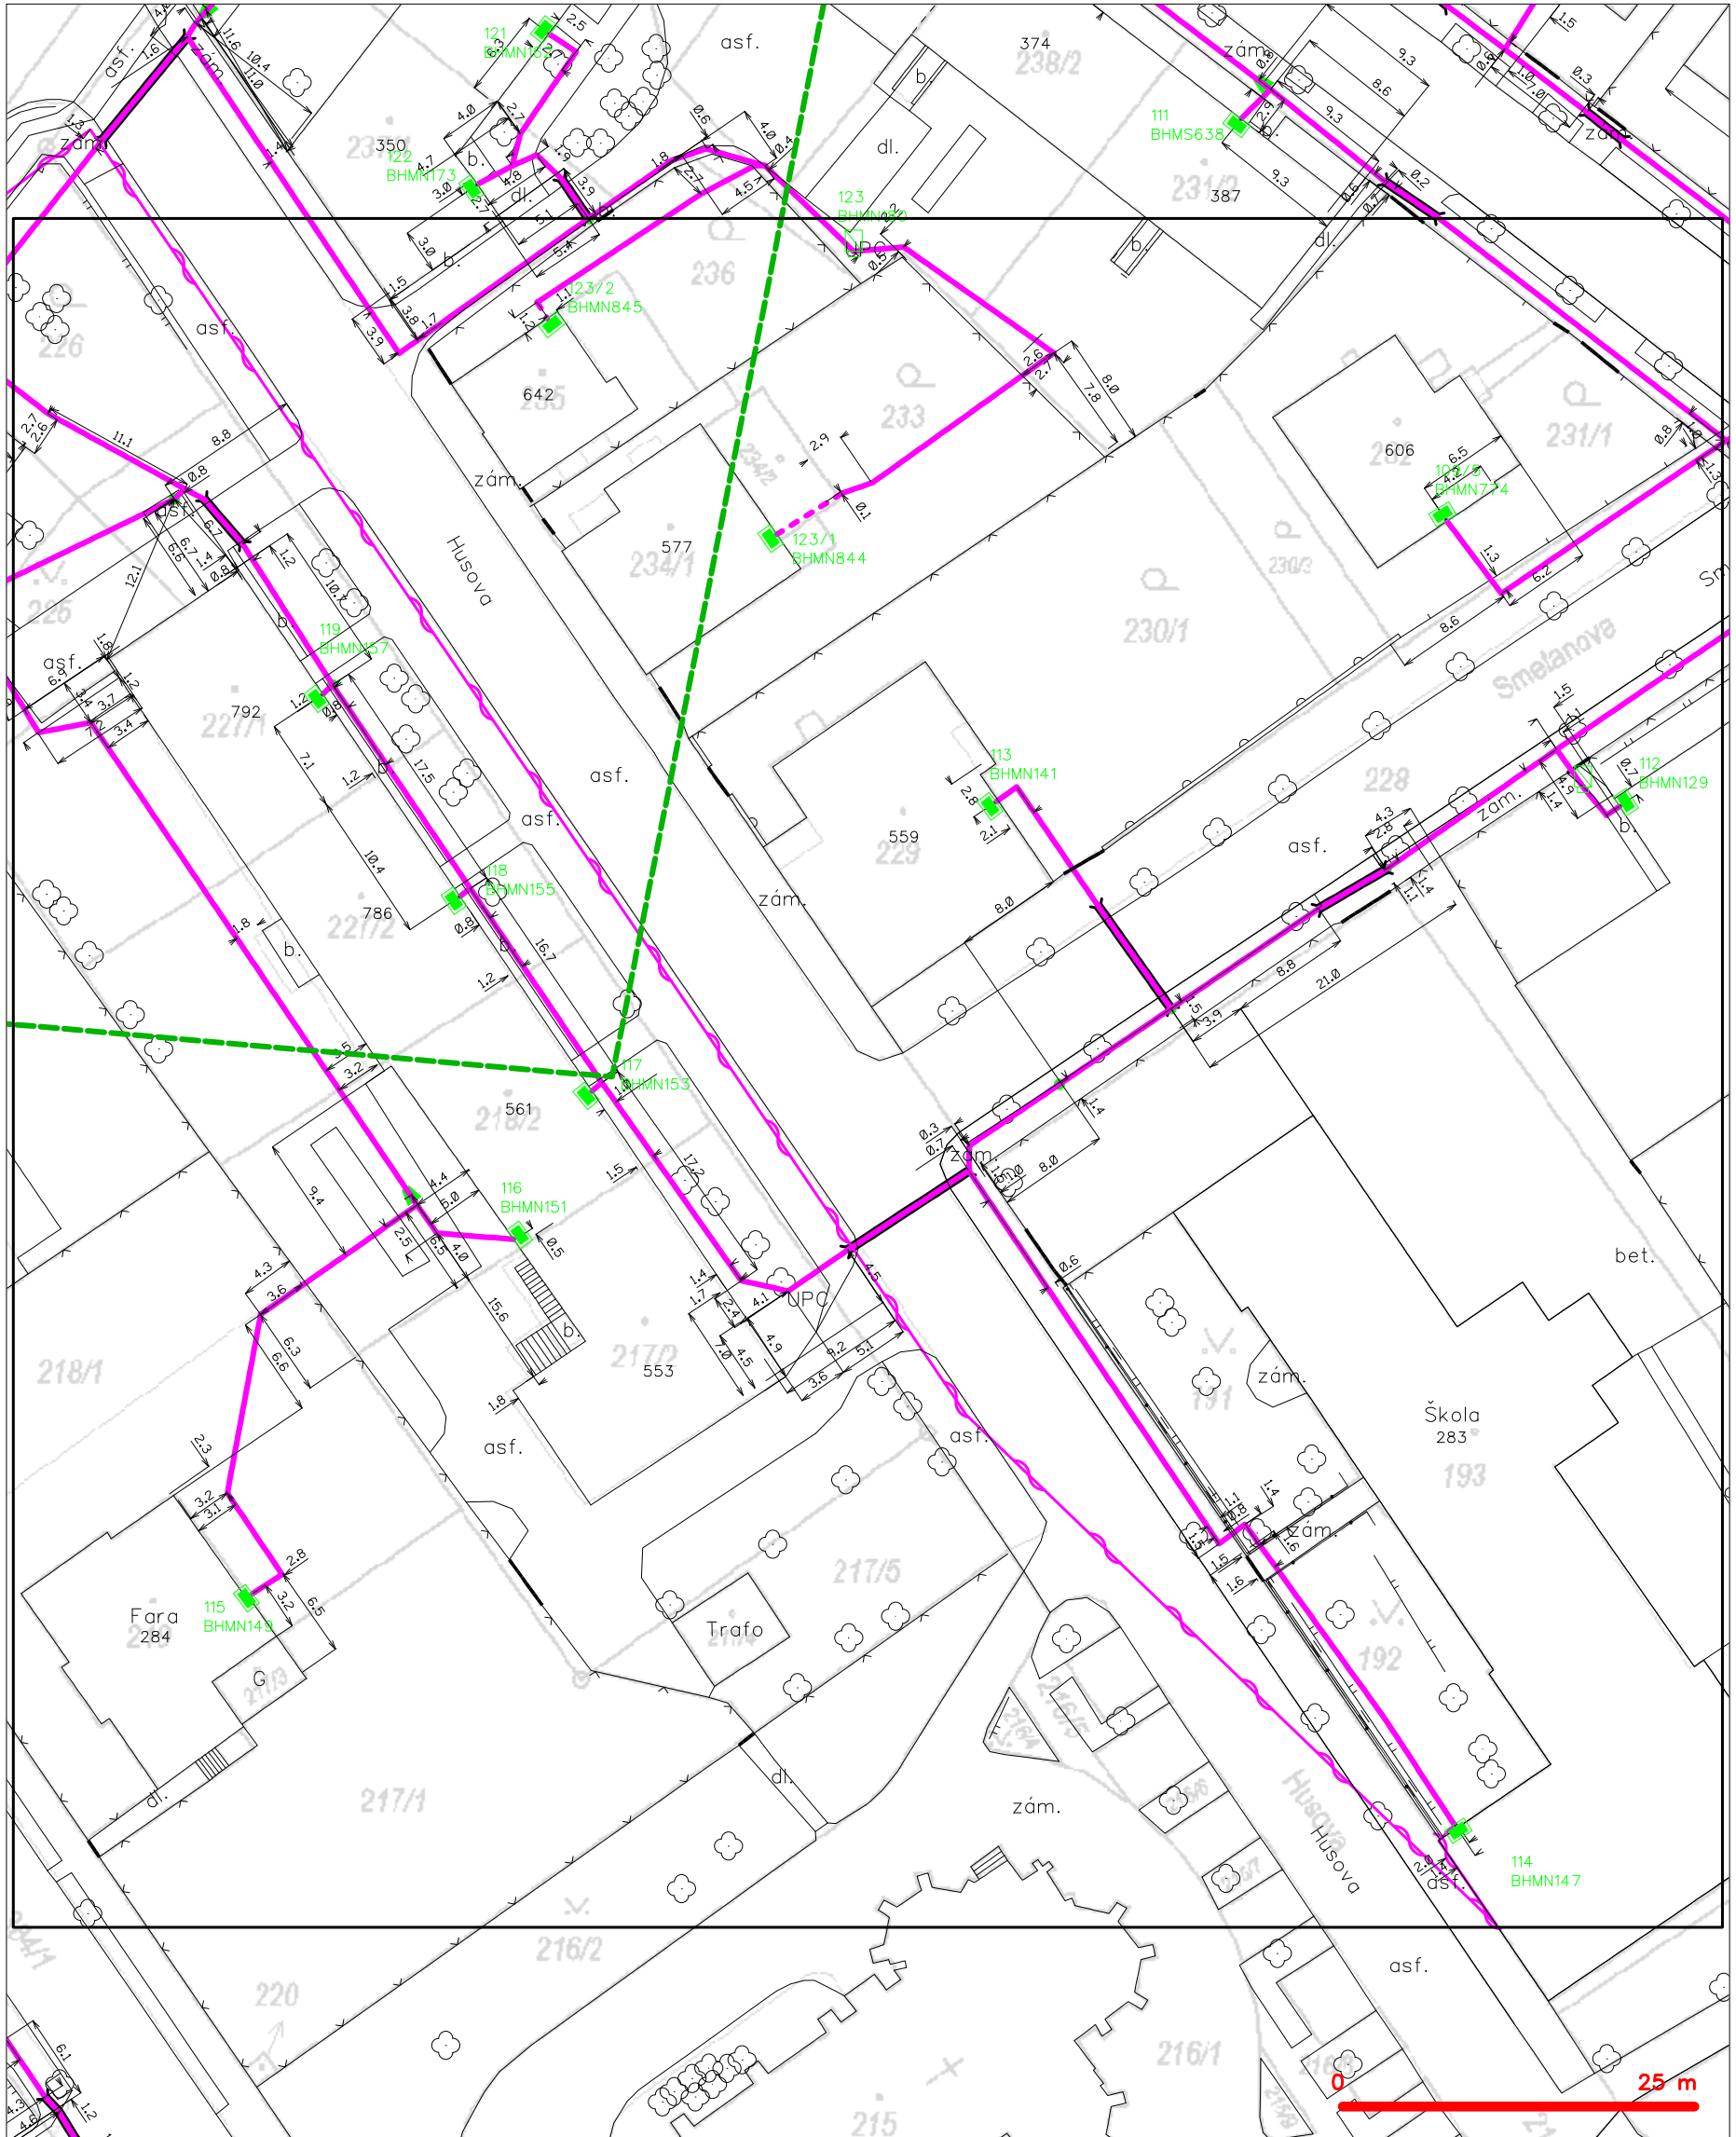

LEGENDA

- | | | | |
|------------------------------------|---|-------------------------------------|---|
| — (green dashed line) | hranice zájmového území k vyjádření | — (magenta dashed line with circle) | nezaměřený průběh optického kabelu, HDPE trubky |
| — (blue dashed line with dots) | NV přípojka, území s NV přípojkou CETIN | — (magenta solid line with square) | nebo souběh optického a metalického kabelu |
| — (magenta solid line) | zaměřený průběh metalického kabelu | — (magenta solid line with dots) | radiové sítě, ochranné pásmo radiové sítě |
| — (magenta solid line with circle) | zaměřený průběh optického kabelu, HDPE trubky | — (magenta solid line) | nadzemní sítě |
| — (magenta solid line with dots) | nebo souběh optického a metalického kabelu | — (magenta solid line with circle) | neprovázané sítě |
| — (magenta dashed line with dots) | nezaměřený průběh metalického kabelu | — (magenta solid line with circle) | podzemní sítě cizí |
| — (magenta solid line with dots) | nadzemní sítě cizí | — (blue solid line with circle) | sítě s NV |
| | | [] (black box with dots) | kolektor, kabelovod |