POHLED OD JIHOVÝCHODU

POHLED OD SEVEROZÁPADU

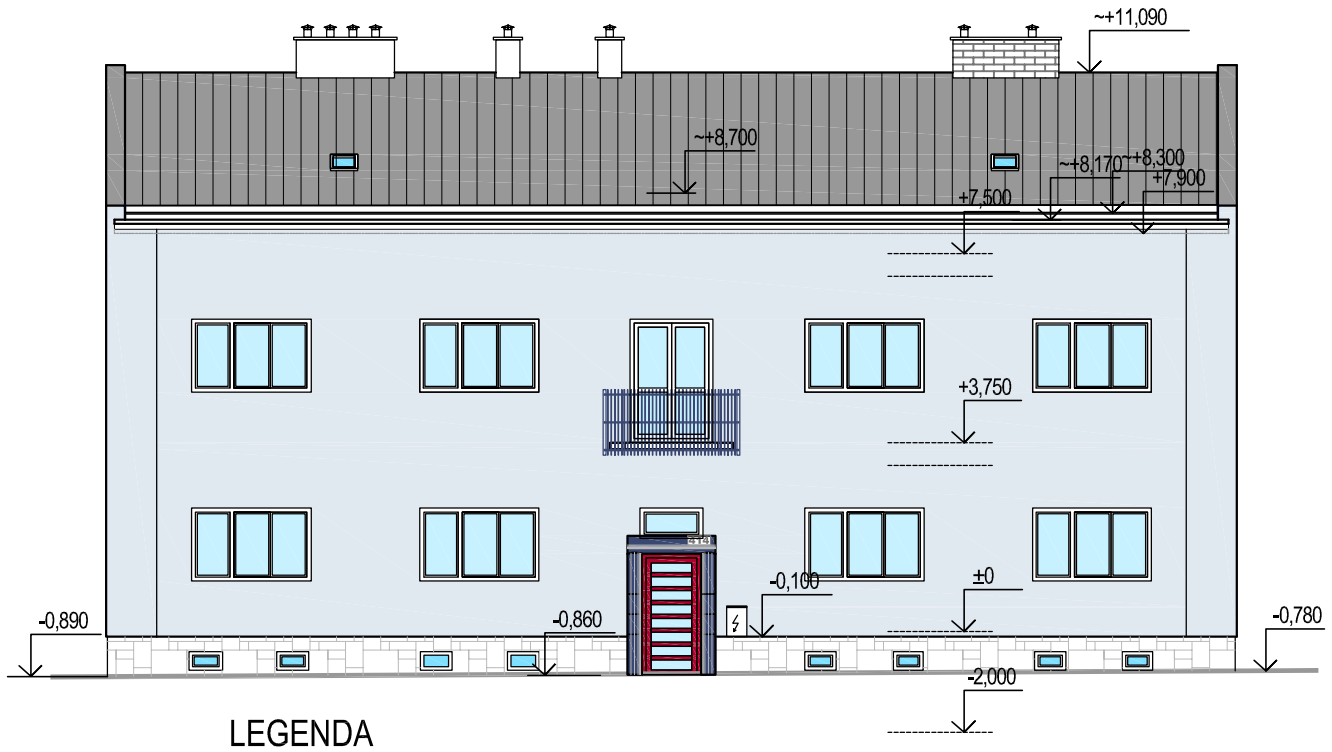

POHLED OD JIHOZÁPADU

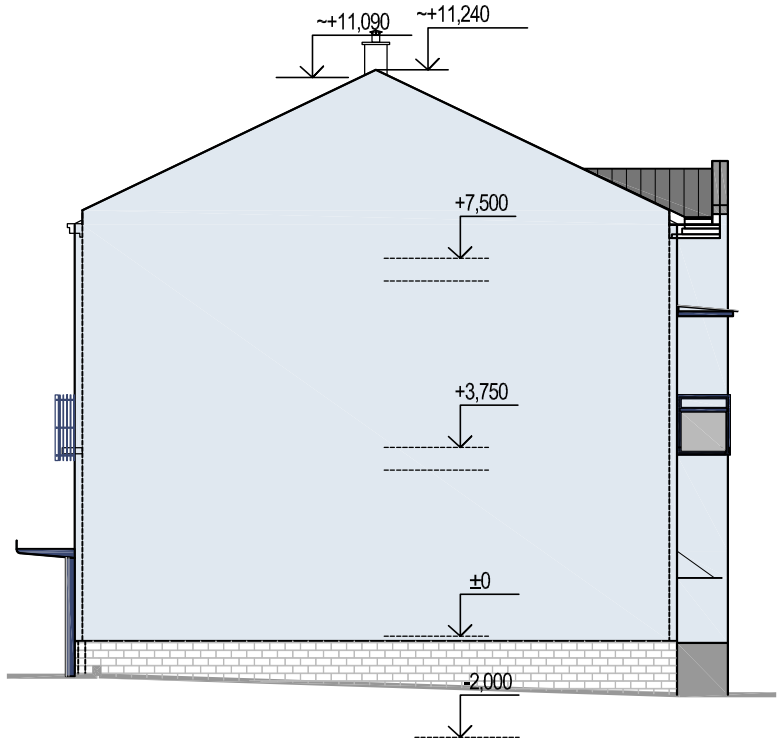

POHLED OD SEVEROVÝCHODU

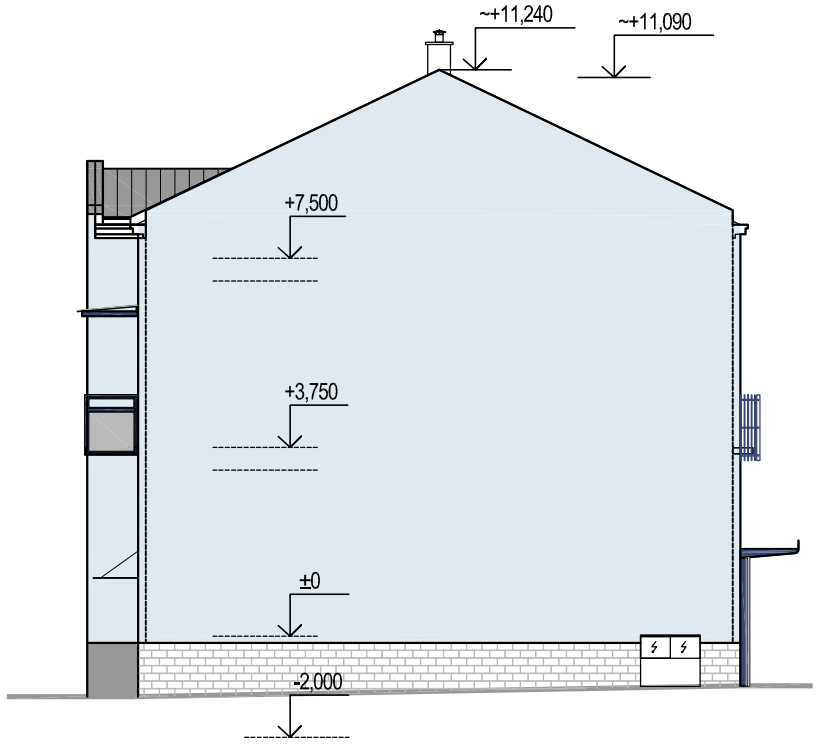

LEGENDA

- SOKL (do max. výšky 1 m) -"Baumit MosaikTop" M343 Etna
- AL-VSTUPNÍ DVEŘE-KOMAXIT RAL 3003
- FASÁDA - BAUMIT 0695 (HBW 55/TSR 67)
- ZÁBRADLÍ BALKÓNŮ, STŘÍŠKY NAD BALKÓNY-KOMAXIT RAL 5000
- KAMENNÝ SOKL
- STŘEŠNÍ KRYTINA SATJAM RAPID SR 310L,KLEMPÍŘSKÉ VÝROBKY - RAL 7016
- PLASTOVÉ OKENNÍ VÝPLNĚ - BARVA BÍLÁ
- PROSKLENÍ VSTUPNÍCH DVEŘÍ A KRYTINA STŘÍŠEK NAD BALKÓNY - BEZPEČNOSTNÍ SKLO-ČIRÉ
- VÝPLŇ ZÁBRADLÍ DVORNÍCH BALKÓNŮ-BEZPEČNOSTNÍ SKLO-MLÉČNÉ

POZNÁMKA:

VYTIŠTĚNÉ BAREVNÉ ŘEŠENÍ VĚRNĚ NEODPOVÍDÁ VYBRANÝM BAREVNÝM ODSTÍNŮM VZORNÍKU BAUMIT LIFE !!!

SOUVISEJÍCÍ DOKUMENTACE:

- KOMPLETNÍ TEXTOVÁ ČÁST PD
- VÝKRESOVÁ DOKUMENTACE JEDNOTLIVÝCH PODLAŽÍ

±0= ÚROVEŇ PODLAHY PODESTY 1. NP (~200,950)

OZNAČENÍ REVIZE	PŘEDMĚT REVIZE	DATUM REVIZE	REVIZI PROVEDL

NÁZEV STAVBY
"STAVEBNÍ ÚPRAVY BYTOVÉHO DOMU - ul. ŠTEFÁNIKOVA č.p. 414 v BOHUMÍNĚ"

MÍSTO STAVBY
ŠTEFÁNIKOVA 414, BOHUMÍN

VEDOUCÍ PROJEKTU
ING. PAVEL STOKLASA

ZODPOVĚDNÝ PROJEKTANT
ING. PAVEL STOKLASA

OBJEDNATEL
MĚSTSKÝ ÚŘAD BOHUMÍN, MASARYKOVA 158, 735 81 BOHUMÍN

ČÁST
D. 1.1 ARCHITEKTONICKO - STAVEBNÍ ŘEŠENÍ

STAVEBNÍ OBJEKT

NÁZEV VÝKRESU
POHLEDY - navržený stav-barevné řešení

STUPEŇ
PDSP+DVDS

ČÍSLO VÝKRESU
D.1.1.b.-13

ING. PAVEL STOKLASA
PROJEKT / STUDIO
B. NĚMCOVÉ 20, 746 01 OPAVA
mob. 777 226 995
e-mail: projekt.studio@seznam.cz
www.projektstudioopava.cz

projekt studio

VYPRACOVAL
ING. PAVEL STOKLASA

AUTORIZACE

DATUM
01/2022

MĚŘÍTKO
1:150

ČÍSLO ZAKÁZKY
1021/003

ČÍSLO KOPIE