



STÁVAJÍCÍ STAV - PŘÍČNÝ ŘEZ LÁVKOU

M 1:20

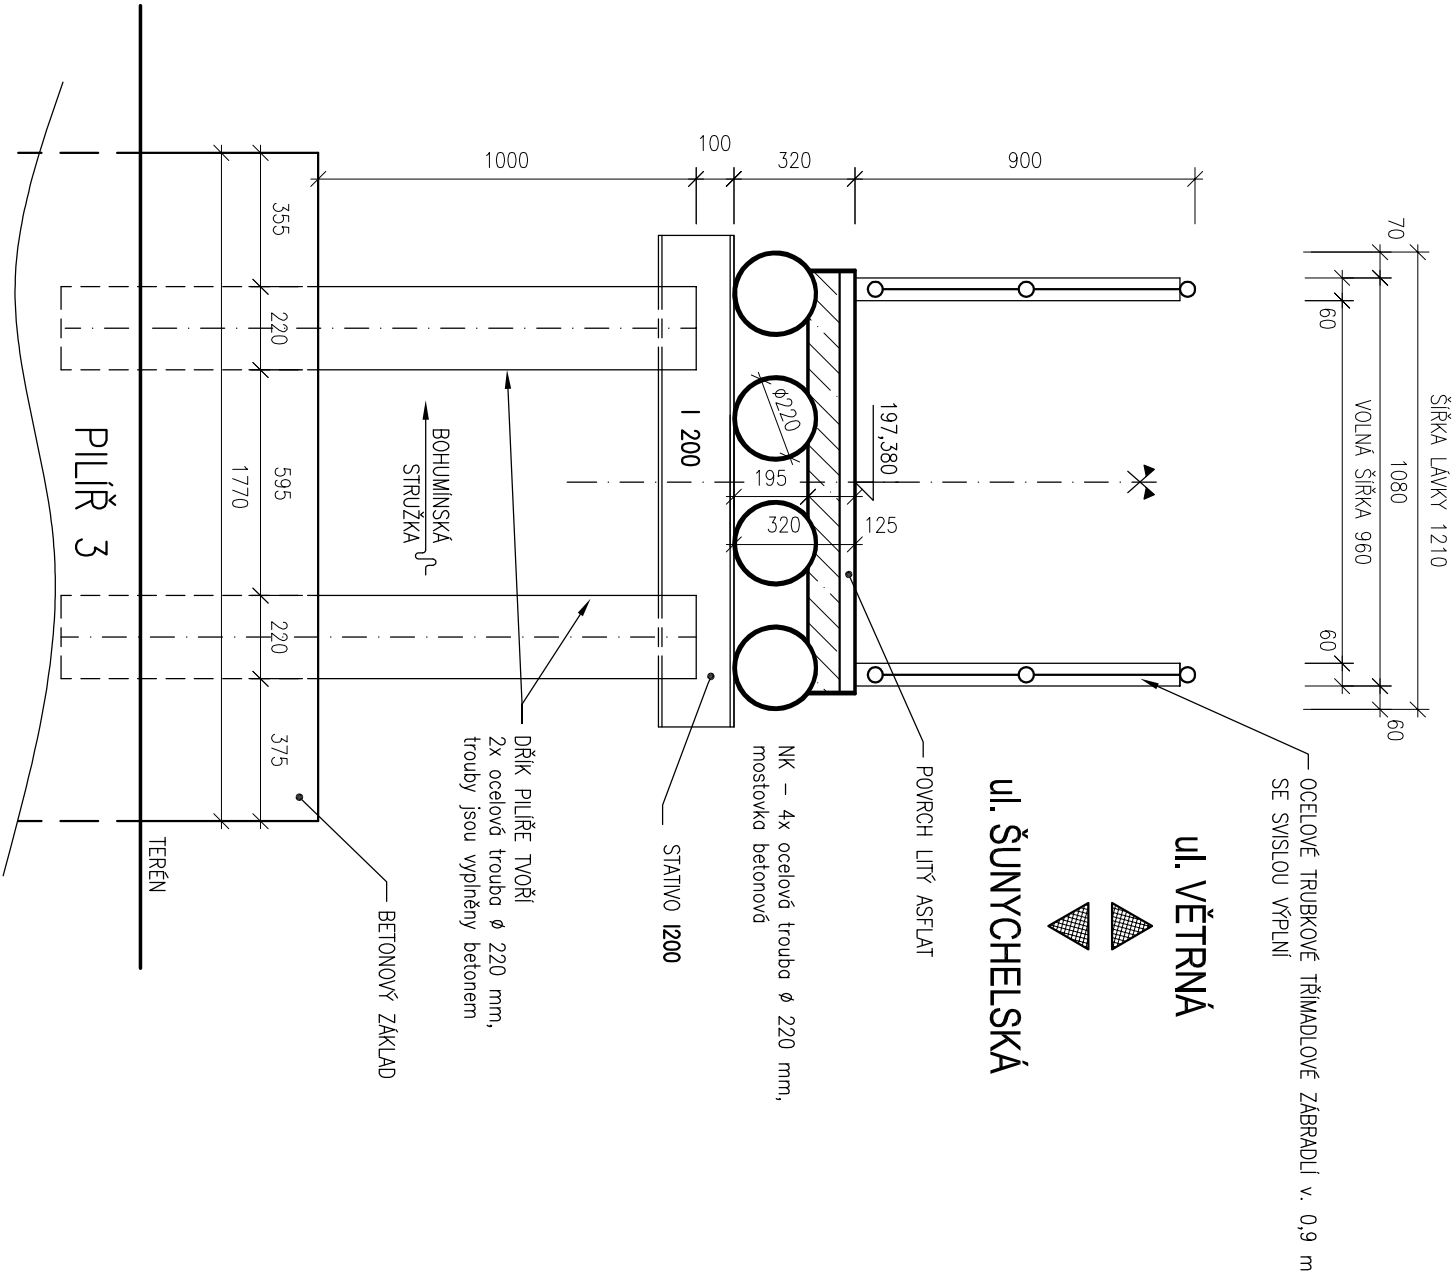

Vedoucí projektant :		Projektant	Ing. Marek Volf	 Ing. Pavel Kurečka MOSTY s.r.o. Starobělská 3151/83, Ostrava 700 30 tel.: 603 266 474 kurecka@mostykurecka.cz
Ing. Pavel Kurečka		Kontroloval	Ing. Pavel Kurečka	
Objednatel: Město Bohumín				
Stavba (místo):				
LÁVKA ev.č. 06-06-02L PŘES BOHUMÍNSKOU				
STRUŽKU (ul. Větrná)				
Část / objekt:				
Účel				
Č.zakázky				
Č.soupravy				
Č.výkresu				
Název:				
Stávající stav - příčný řez lávkou				
13				