PŮDORYS 1.PP - navržený stav

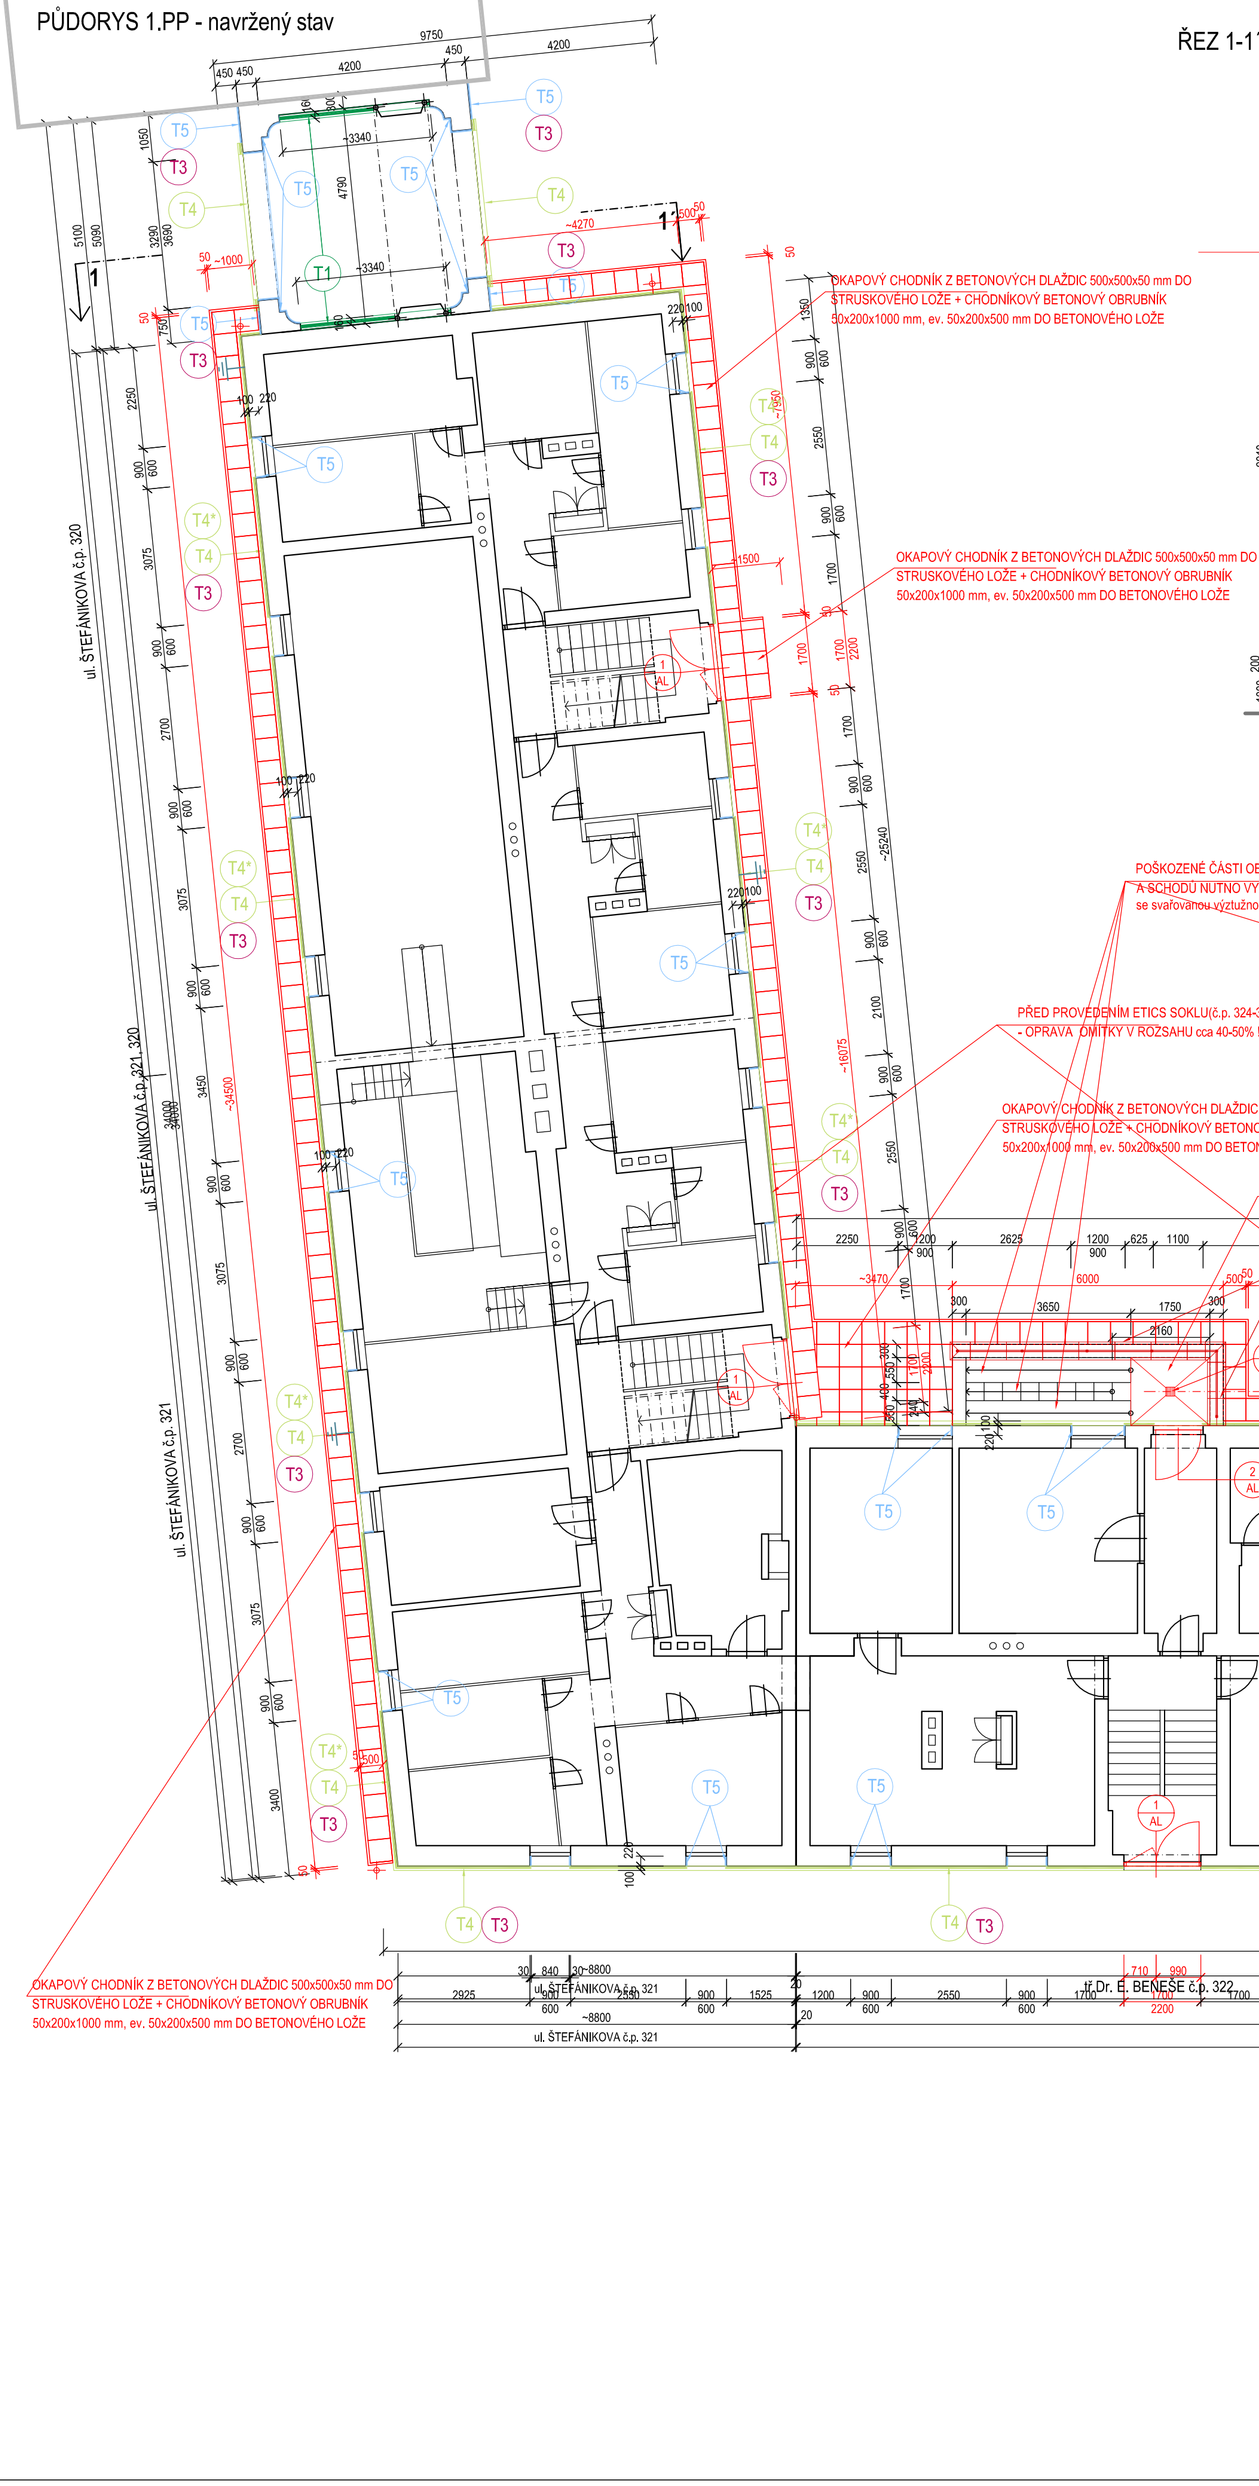

ŘEZ 1-1´ - navržený stav

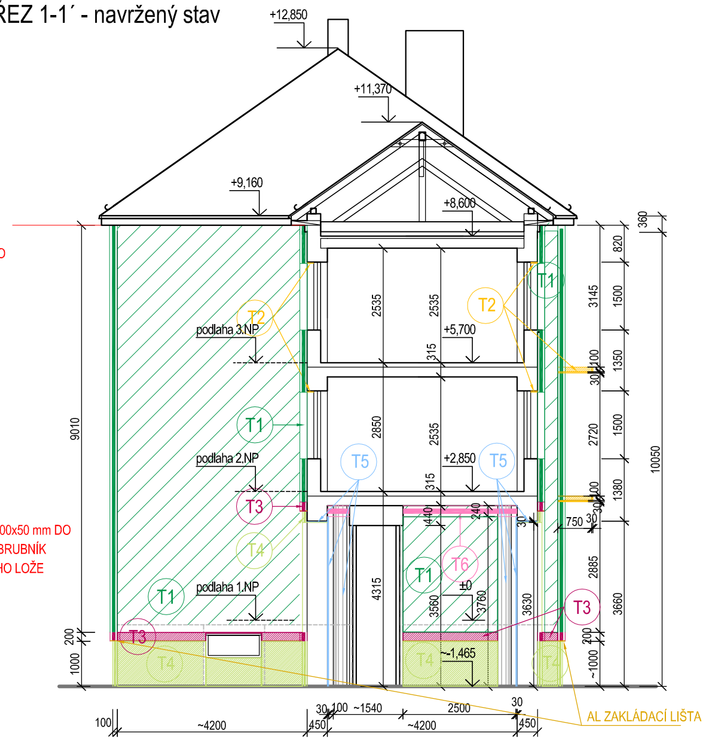

LEGENDA:

- T1 ETICS - EPS 70F TL. 160 MM (obvodový plášť všech nadzemních podlaží) + PROBARVENÁ PASTOVITÁ SILIKONSILIKÁTOVÁ OMÍTKA (musí vykazovat velmi vysokou odolnost proti znečištění a biotickému napadení díky samočisticímu účinku).
- T2 ETICS - MINERÁLNÍ IZOLACE - jednovrstvé desky z kamenné vlny s podélnou orientací vláken -TL. 30 MM (např. Rockwool-Frontrock S) + PROBARVENÁ PASTOVITÁ SILIKONSILIKÁTOVÁ OMÍTKA (musí vykazovat velmi vysokou odolnost proti znečištění a biotickému napadení díky samočisticímu účinku).
- T3 ETICS - MINERÁLNÍ IZOLACE- - dvouvrstvé desky z kamenné vlny s podélnou orientací vláken -TL. 160 MM (např. Rockwool-Frontrock super) + PROBARVENÁ PASTOVITÁ SILIKONSILIKÁTOVÁ OMÍTKA (musí vykazovat velmi vysokou odolnost proti znečištění a biotickému napadení díky samočisticímu účinku).
- T4 ETICS - XPS (EXTRUDOVANÝ POLYSTYRÉN) - TL. ~100 MM + JEDNOSLOŽKOVÁ OMÍTKA, např. "Baumit MosaikTop-M342 Everest" S DVOJNÁSOBNOU VÝZTUŽNOU SÍŤKOU
- T4* ETICS -XPS (EXTRUDOVANÝ POLYSTYRÉN) , TL. ~100 MM (sokl cca 500 mm pod terénem)
- T5 ETICS -XPS (EXTRUDOVANÝ POLYSTYRÉN) - TL. 30 MM, + JEDNOSLOŽKOVÁ OMÍTKA, např. "Baumit MosaikTop-M342 Everest" S DVOJNÁSOBNOU VÝZTUŽNOU SÍŤKOU (nadpraží a ostění suterénních oken)
- T6 ETICS - MINERÁLNÍ IZOLACE - dvouvrstvé desky z kamenné vlny s podélnou orientací vláken -TL. 240 MM (např. Rockwool-Frontrock S) + PROBARVENÁ PASTOVITÁ SILIKONSILIKÁTOVÁ OMÍTKA (musí vykazovat velmi vysokou odolnost proti znečištění a biotickému napadení díky samočisticímu účinku), (podhled průjezdu)

LEGENDA MATERIÁLŮ:

- STÁVAJÍCÍ KONSTRUKCE
- NOVÁ BETONOVÁ DLAŽBA t500x500x50 mm DO STRUSKOVÉHO LOŽE

UNIVERZÁLNÍ ZÁKRYTOVÉ DESKY (např. PRESBETON) pro zdivo tl. 300 mm

- ZD PRŮBĚŽNÁ/ZD 1-30	800x400x80	8 KS
- ZD PRŮBĚŽNÁ zkrácená/ZD 2-30	400x400x80	1 KS
- ZD UKONČUJÍCÍ/ZD 4-30	450x400x80	1 KS
- ZD ROHOVÁ/ZD 5-30	450x400x80	1 KS

POZNÁMKA:

SOUVISEJÍCÍ DOKUMENTACE:
- KOMPLETNÍ TEXTOVÁ ČÁST PD
- VÝKRESOVÁ DOKUMENTACE

VSTUP ZE DVORA dílčí řez "a"

- navržené řešení (1:50)

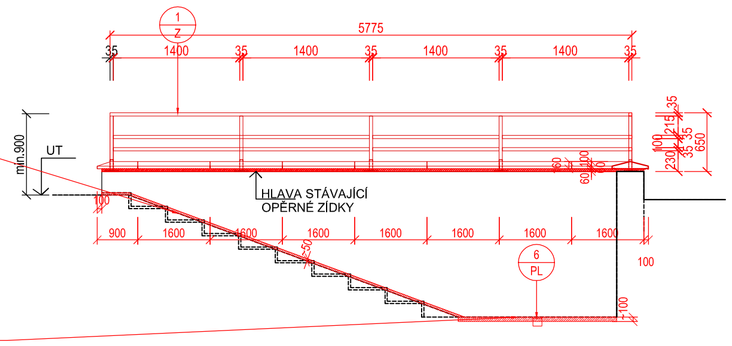

PŮDORYS KROVU - stávající stav

±0= ÚROVEŇ PODLAHY PODESTY 1. NP

OZNAČENÍ REVIZE	PŘEDMĚT REVIZE	DATUM REVIZE	REVIZI PROVEDL

NÁZEV STAVBY: "STAVEBNÍ ÚPRAVY BYTOVÝCH DOMŮ na ul. ŠTEFÁNIKOVA č.p. 320 a 321, Tř. Dr. E.BENEŠE č.p. 322 a 324 v BOHUMÍNĚ"

MÍSTO STAVBY: ŠTEFÁNIKOVA č.p. 320, 321 a Tř. Dr. E.BENEŠE č.p. 322, 324, BOHUMÍN

VEDOUCÍ PROJEKTU: ING. PAVEL STOKLASA

ZODPOVĚDNÝ PROJEKTANT: ING. PAVEL STOKLASA

OBJEDNATEL: MĚSTSKÝ ÚŘAD BOHUMÍN, MASARYKOVA 158, 735 81 BOHUMÍN

ČÁST: D. 1.1 ARCHITEKTONICKO - STAVEBNÍ ŘEŠENÍ

STAVEBNÍ OBJEKT:

NÁZEV VÝKRESU: PŮDORYS 1.PP - navržený stav

STUPEŇ: PDSP+DVDS

ČÍSLO VÝKRESU: D.1.1.b.-08

ING. PAVEL STOKLASA
PROJEKT / STUDIO
B. NĚMCOVÉ 20, 746 01 OPAVA
mob. 777 226 995
e-mail: projekt.studio@seznam.cz
www.projektstudioopava.cz

VYPRACOVAL: ING. PAVEL STOKLASA

AUTORIZACE:

DATUM: 02/2022

MĚŘÍTKO: 1:100

ČÍSLO ZAKÁZKY: 1121/003

ČÍSLO KOPIE: