


PODÉLNÝ PROFIL (OSA CYKLOSTEZKY)
0,600 00 - 1,165 16

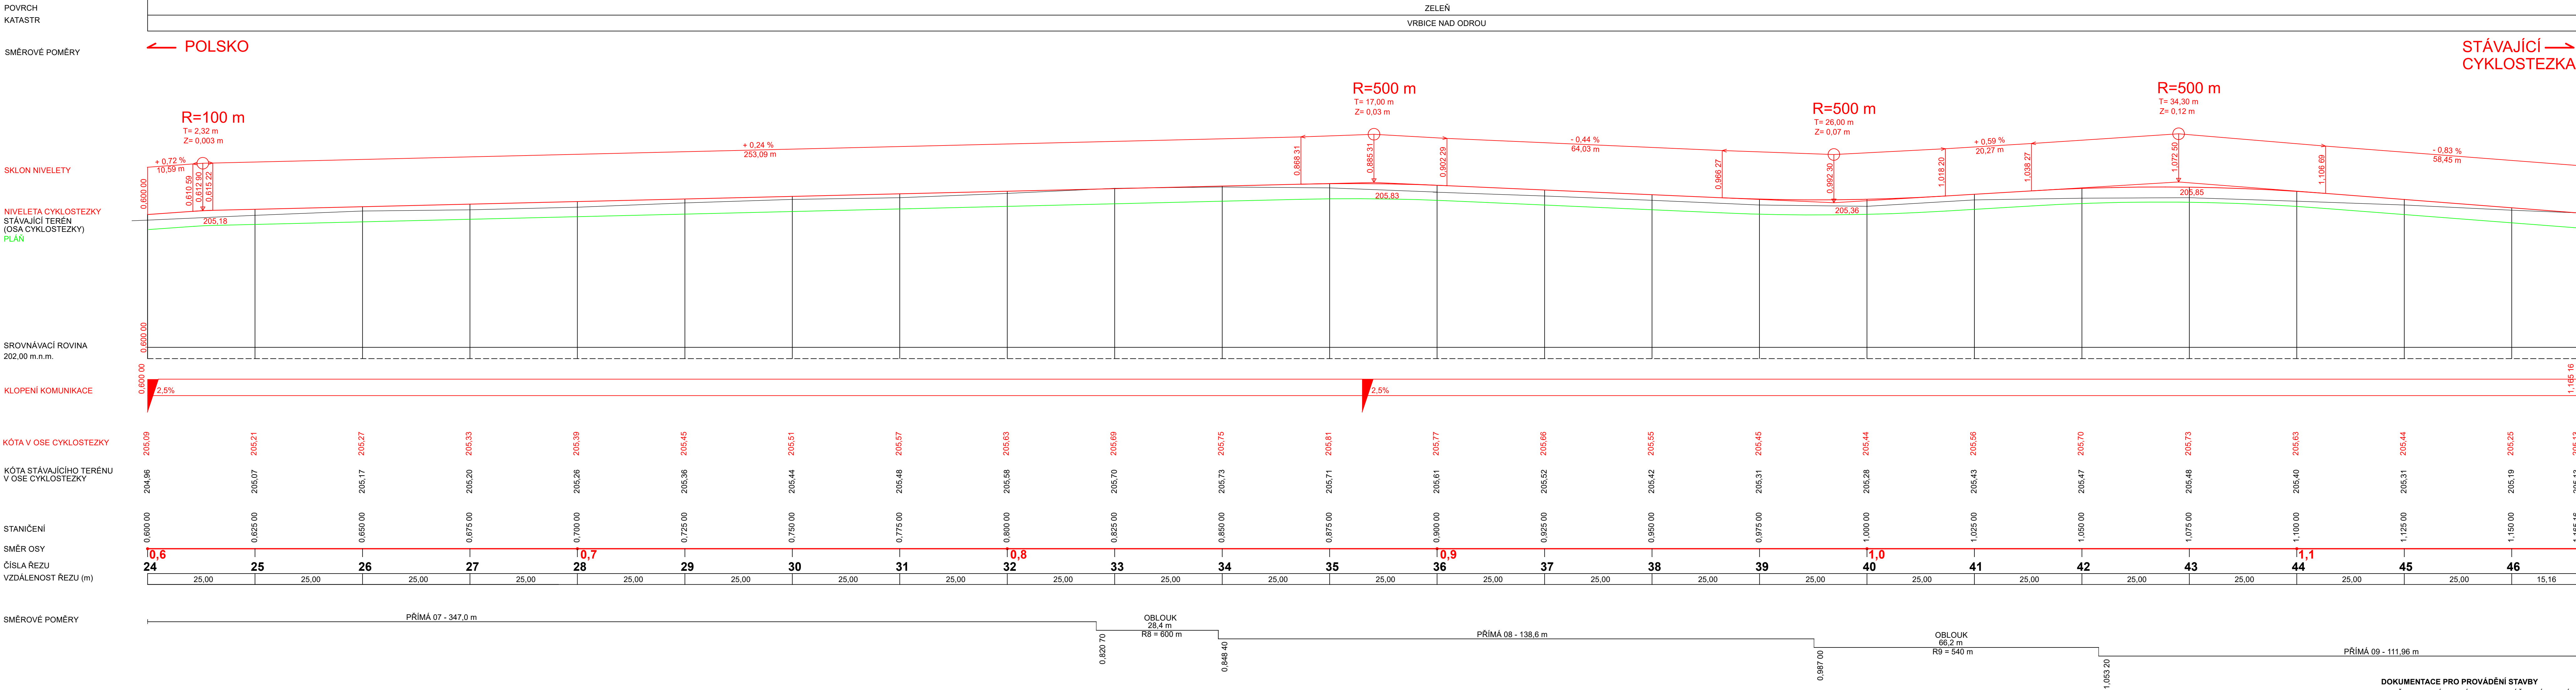

DOKUMENTACE PRO PROVÁDĚNÍ STAVBY			
SOUPRAVNICOVÝ SYSTÉM S-JTSK, VÝŠKOVÝ SYSTÉM BALP p.v.			
VYPRACOVAL	ZODP.PROJEKTANT	ŠNAPKA SLUŽBY S.R.O.	
ING. IVAN ŠNAPKA	ING. IVAN ŠNAPKA	HŘBITOVNÍ 651/8	
KATASTR: VRBICE NAD ODROU	PARC.Č. 690/1 A PŘÍLEHLÉ	TERLICKO	
INVESTOR: MĚSTO BOHUMÍN, MASARYKOVA 158, BOHUMÍN, 735 81		DATUM	06/2025
STAVBA: PROPOJOVACÍ CYKLOSTEZKA BOHUMÍN - OSTRAVA		FORMÁT	3'A2
SO 101 CYKLOSTEZKA		MĚŘÍTKO	1:500/50
PODÉLNÝ PROFIL - KM 0,600 00 - 1,165 16		ČÍSLO VÝKRESU	D.1.05