


PŮDORYS M 1:50

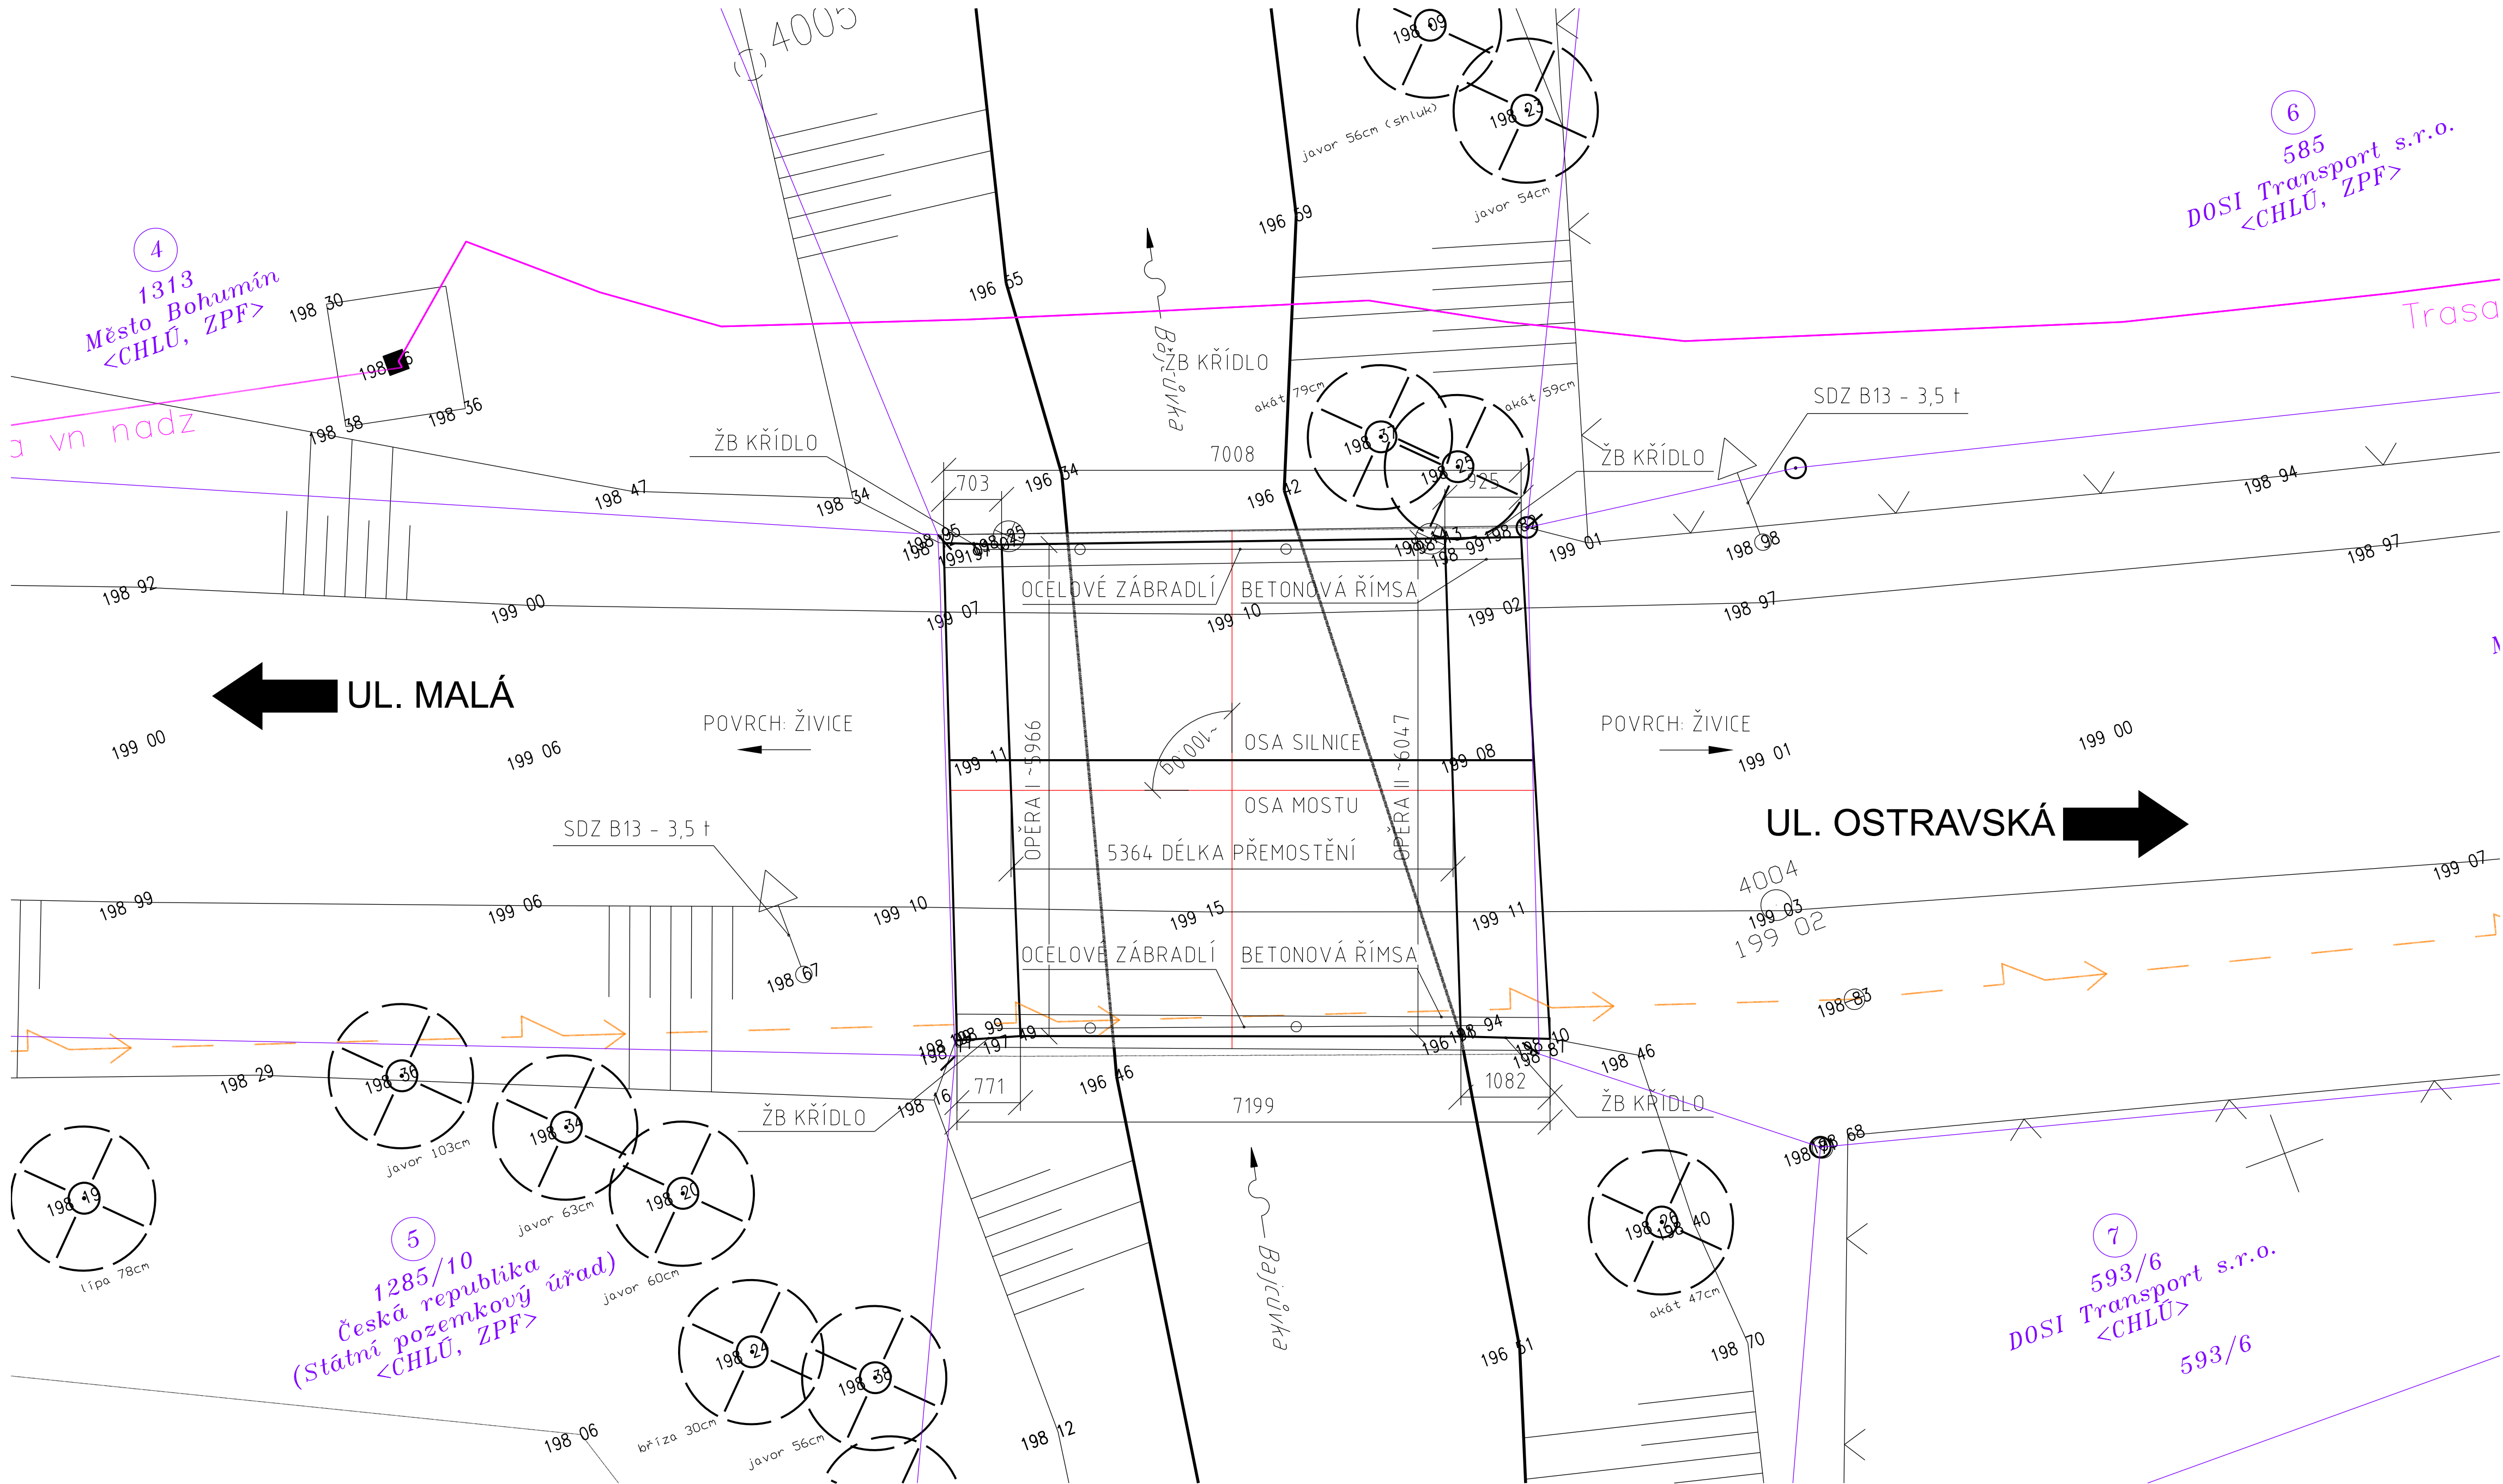

LEGENDA KATASTRU:

- HRANICE PARCEL KN
- SLUČKOVÉ ČÁRY
- ČÍSLO PARCEL KN
- VLASTNÍK PARCELY KN
- PRÁVO HOSPODÁŘIT
- ZPŮSOB OCHRANY
- ČÍSLO PARCELY VE VÝPISU

Katastrální území:  
Starý Bohumín  
754897

1896/2  
Město Bohumín  
<CHLÚ>

LEGENDA MAPOVÝCH ZNAČEK

POUŽITÉ MAPOVÉ ZNAČKY DLE ČSN 01 3411

- studna
- odvodňovač plyn., čístačka
- šoupě plynovodní
- šoupě vodovodní
- hydrant podzemní, nadzemní
- vstupní šachta potrubního vedení
- dešťová vpust
- stožár dřevěný
- stožár betonový, dřev. na bet. patce
- stožár kovový
- stožár VO
- rozhlasový reproduktor
- dopravní značka
- brána
- park, okrasná zahrada
- louka
- strom ovocný, listnatý, jehličnatý
- zahrada, ovocný sad

LEGENDA SÍTÍ

- NADZEMNÍ VEDENÍ VN
- ČEZ DISTRIBUCE a.s.
- PODZEMNÍ VEDENÍ VN
- ČEZ DISTRIBUCE a.s.
- NADZEMNÍ VEDENÍ NN
- RSD ČR s.p.

POZNÁMKA:

VEŠKERÉ SÍTĚ ZAKRESLENY POUZE ORIENTAČNĚ DLE VYJÁDRĚNÍ SPRÁVCŮ  
PŘED ZAHÁJENÍM VÝKOPOVÝCH PRACÍ VEŠKERÉ SÍTĚ NUTNO VYTÝCIT !!!

POZNÁMKA:

K MOSTNÍ KONSTRUKCI SE NEDODOCHOVALA ŽÁDNÁ DOKUMENTACE. STÁVAJÍCÍ TVARY JSOU KRESLENY NA ZÁKLADĚ  
PODROBNĚHO MĚŘENÍ KONSTRUKCE A ZKUŠENOSTÍ PROJEKTANTA S OBDOBNÝMI KONSTRUKCEMI.

SOUŘADNICOVÝ SYSTÉM: S-JTSK  
VÝŠKOVÝ SYSTÉM: BpV

ZMĚNA		DATUM	PROVEDL	PODPIS
ZODPOVĚDNÝ PROJEKTANT	VYPRACOVAL	KONTROLOVAL	PROKOP MOSTY s.r.o. Slavíkova 1a, 638 00 BRNO mobil: 602 557 857 IČO: 277 31 405 DIČ: CZ 277 31 405	
ING. PROKOP IVO	ING. PROKOP IVO	ING. PROKOP IVO		
INVESTOR	MĚSTO BOHUMÍN			BOHUMÍN
STAVBA	Most ev. č. 05-11-01 most přes potok Bajcůvka, Starý Bohumín			ČERVENEC 2025
OBJEKT	SO 001 - Demolice			FORMÁT 4 A4+
OBSAH PŘÍLOHY	PŮDORYS			MĚŘITKO 1:50
				STUPEŇ DPZ+DPS
				ČÍSLO ZAKÁZKY PD/001/5
			ČÍSLO PŘÍLOHY	ČÍSLO PŘE
			2.b	