


KATASTRÁLNÍ SITUAČNÍ VÝKRES M 1:100

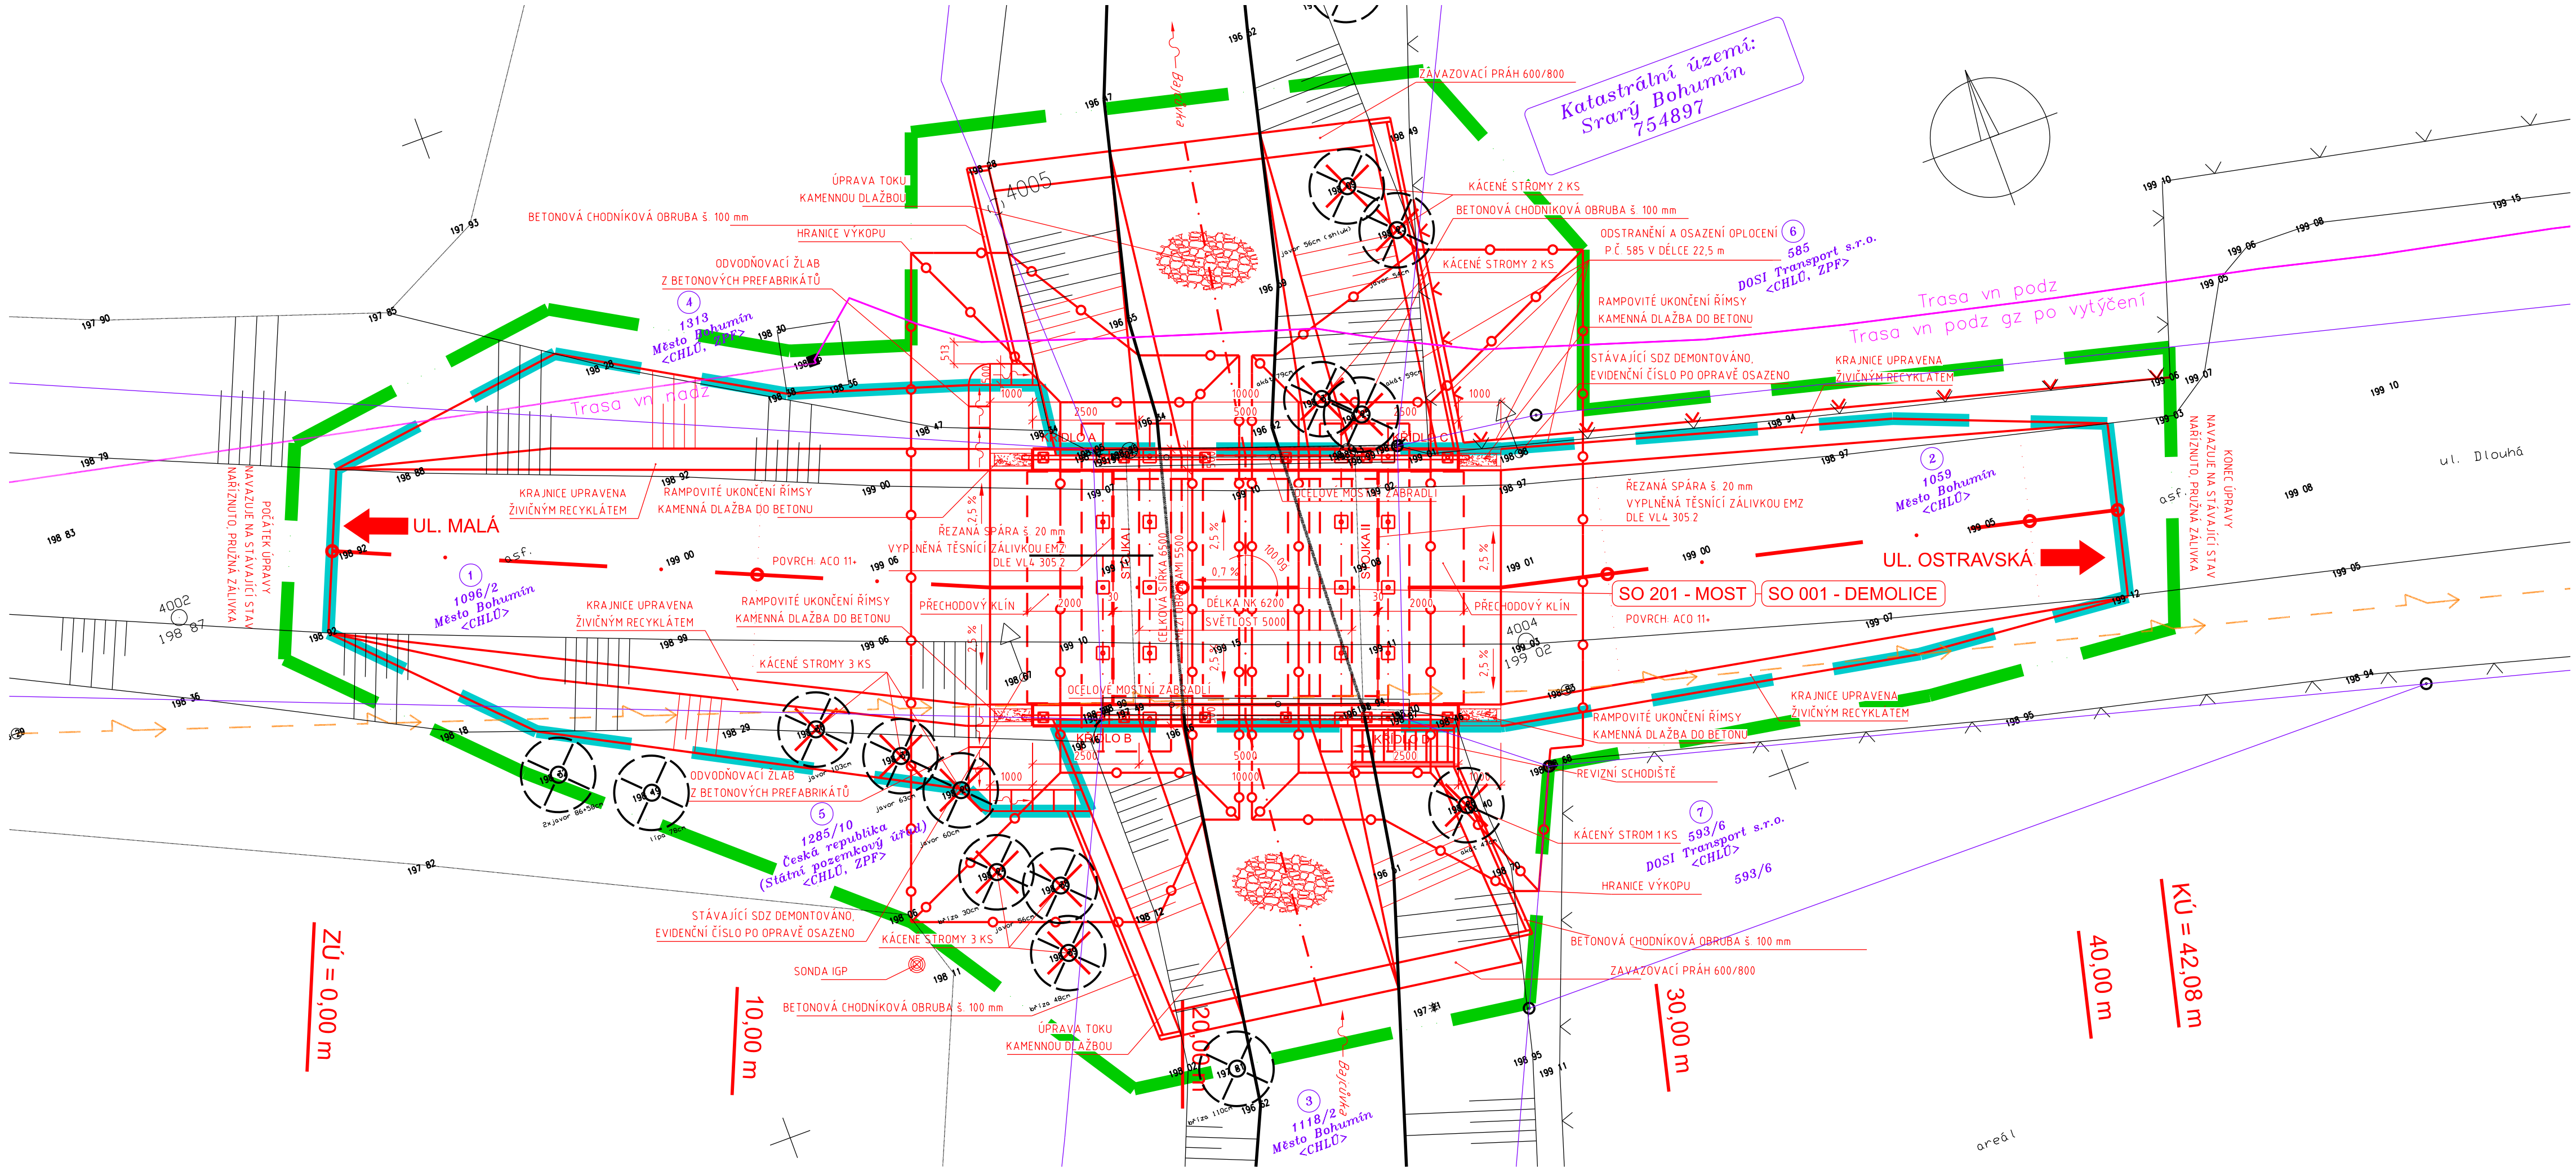

VÝPIS DOTČENÝCH PARCEL																		
Pol. čís.	Parcela čís.	List vlastnictví	Jméno a bydliště		Kultura	Výměra	Zábor [ m² ]				Poznámka							
			vlastníka	nájemce			trvalý	dočasný										
								nad 1 rok	do 1 roku									
1	2	3	4	5	6	7	8	9	10	11								
KATASTRÁLNÍ ÚZEMÍ: STARÝ BOHUMÍN, 754897																		
1	1096/2	10001	Město Bohumín, Masarykova 158 Nový Bohumín, 73581 Bohumín		ostatní plocha	-	69	89	-	01	15	-	-	-	-	10	CHLÚ	
2	1059	10001	Město Bohumín, Masarykova 158 Nový Bohumín, 73581 Bohumín		ostatní plocha	-	06	85	-	-	97	-	-	-	-	40	CHLÚ	
3	1118/2	10001	Město Bohumín, Masarykova 158 Nový Bohumín, 73581 Bohumín		vodní plocha	01	77	43	-	-	47	-	-	-	-	01	56	CHLÚ
4	1313	10001	Město Bohumín, Masarykova 158 Nový Bohumín, 73581 Bohumín		orná půda	01	17	18	-	-	16	-	-	-	-	28	CHLÚ ZPF	
5	1285/10	10002	Česká republika, Státní pozemkový úřad, Husinecká 1024/11a, Žižkov, 13000 Praha 3		orná půda	-	35	32	-	-	18	-	-	-	-	41	CHLÚ ZPF	
6	585	808	DOSI Transport s.r.o., Ostravská 506 Starý Bohumín, 73551 Bohumín		trvalý travní porost	-	18	48	-	-	-	-	-	-	-	25	CHLÚ ZPF	

LEGENDA KATASTRU:

- HRANICE PARCEL KN
- SLUČKOVÉ ČÁRY
- ČÍSLA PARCEL KN
- VLASTNÍK PARCELY KN
- PRÁVO HOSPODAŘIT
- ZPŮSOB OCHRANY
- ČÍSLO PARCELY VE VÝPISU

LEGENDA ZÁBORU:

- OBVOD STAVBY
- OBLAST DOČASNÉHO ZÁBORU
- OBLAST TRVALÉHO ZÁBORU

LEGENDA MAPOVÝCH ZNAČEK

POUŽITÉ MAPOVÉ ZNAČKY DLE ČSN 01 3411

- studna
- odvodňovač plyn. „čičačka
- soupeř plynovodní
- soupeř vodovodní
- hydrant podzemní, nadzemní
- vstupní šachta potrubního vedení
- dešťová vpust
- stožár dřevěný
- stožár betonový, dřev. na bet. patce
- stožár kovový
- stožár VO
- rozhlasový reproduktor
- dopravní značka
- brána
- park, okrasná zahrada
- louka
- strom ovocný, listnatý, jehličnatý
- zahrada, ovocný sad

LEGENDA SÍTÍ

- NADZEMNÍ VEDENÍ VN
- ČEZ DISTRIBUCE a.s.
- PODZEMNÍ VEDENÍ VN
- ČEZ DISTRIBUCE a.s.
- NADZEMNÍ VEDENÍ NN
- RSD ČR s.p.

POZNÁMKA:

VEŠKERÉ SÍTĚ ZAKRESLENY POUZE ORIENTAČNĚ DLE VYJÁDRĚNÍ SPRÁVCE  
PŘED ZAŘÍZENÍM VÝKOPÝCH PRACÍ VEŠKERÉ SÍTĚ NUTNO VYTÝČIT !!!

LEGENDA KRESBY:

- ČERNÁ - STÁVAJÍCÍ STAV
- ČERVENÁ - NOVÝ STAV

SOUŘADNICOVÝ SYSTÉM: S-JTSK		VÝŠKOVÝ SYSTÉM: BpV			
ZMĚNA		DATUM	PROVEDL	PODPIS	
ZODPOVĚDNÝ PROJEKTANT	ING. PROKOP IVO	VYPRACOVAL	KONTROLOVAL	<b>PROKOP MOSTY s.r.o.</b> Slavičkov 1a, 638 00 BRNO mobil: 602 557 857 IČO: 277 31 405 DIČ: CZ 277 31 405	
INVESTOR	MĚSTO BOHUMÍN	STAVEBNÍ ÚŘAD	BOHUMÍN		
STAVBA	Most ev. č. 05-11-01 most přes potok Bajcůvka, Starý Bohumín	DATUM	ČERVENEC 2025	FORMÁT	5 A4
		MĚŘITKO	1:100	STUPEŇ	DPZ+DPS
		ČÍSLO ZAKÁZKY	PD/001/5		
OBSAH PŘÍLOHY	KATASTRÁLNÍ SITUAČNÍ VÝKRES			ČÍSLO PŘÍLOHY	ČÍSLO PARÉ
				C.2	