


## PŘÍČNÝ ŘEZ M 1:20

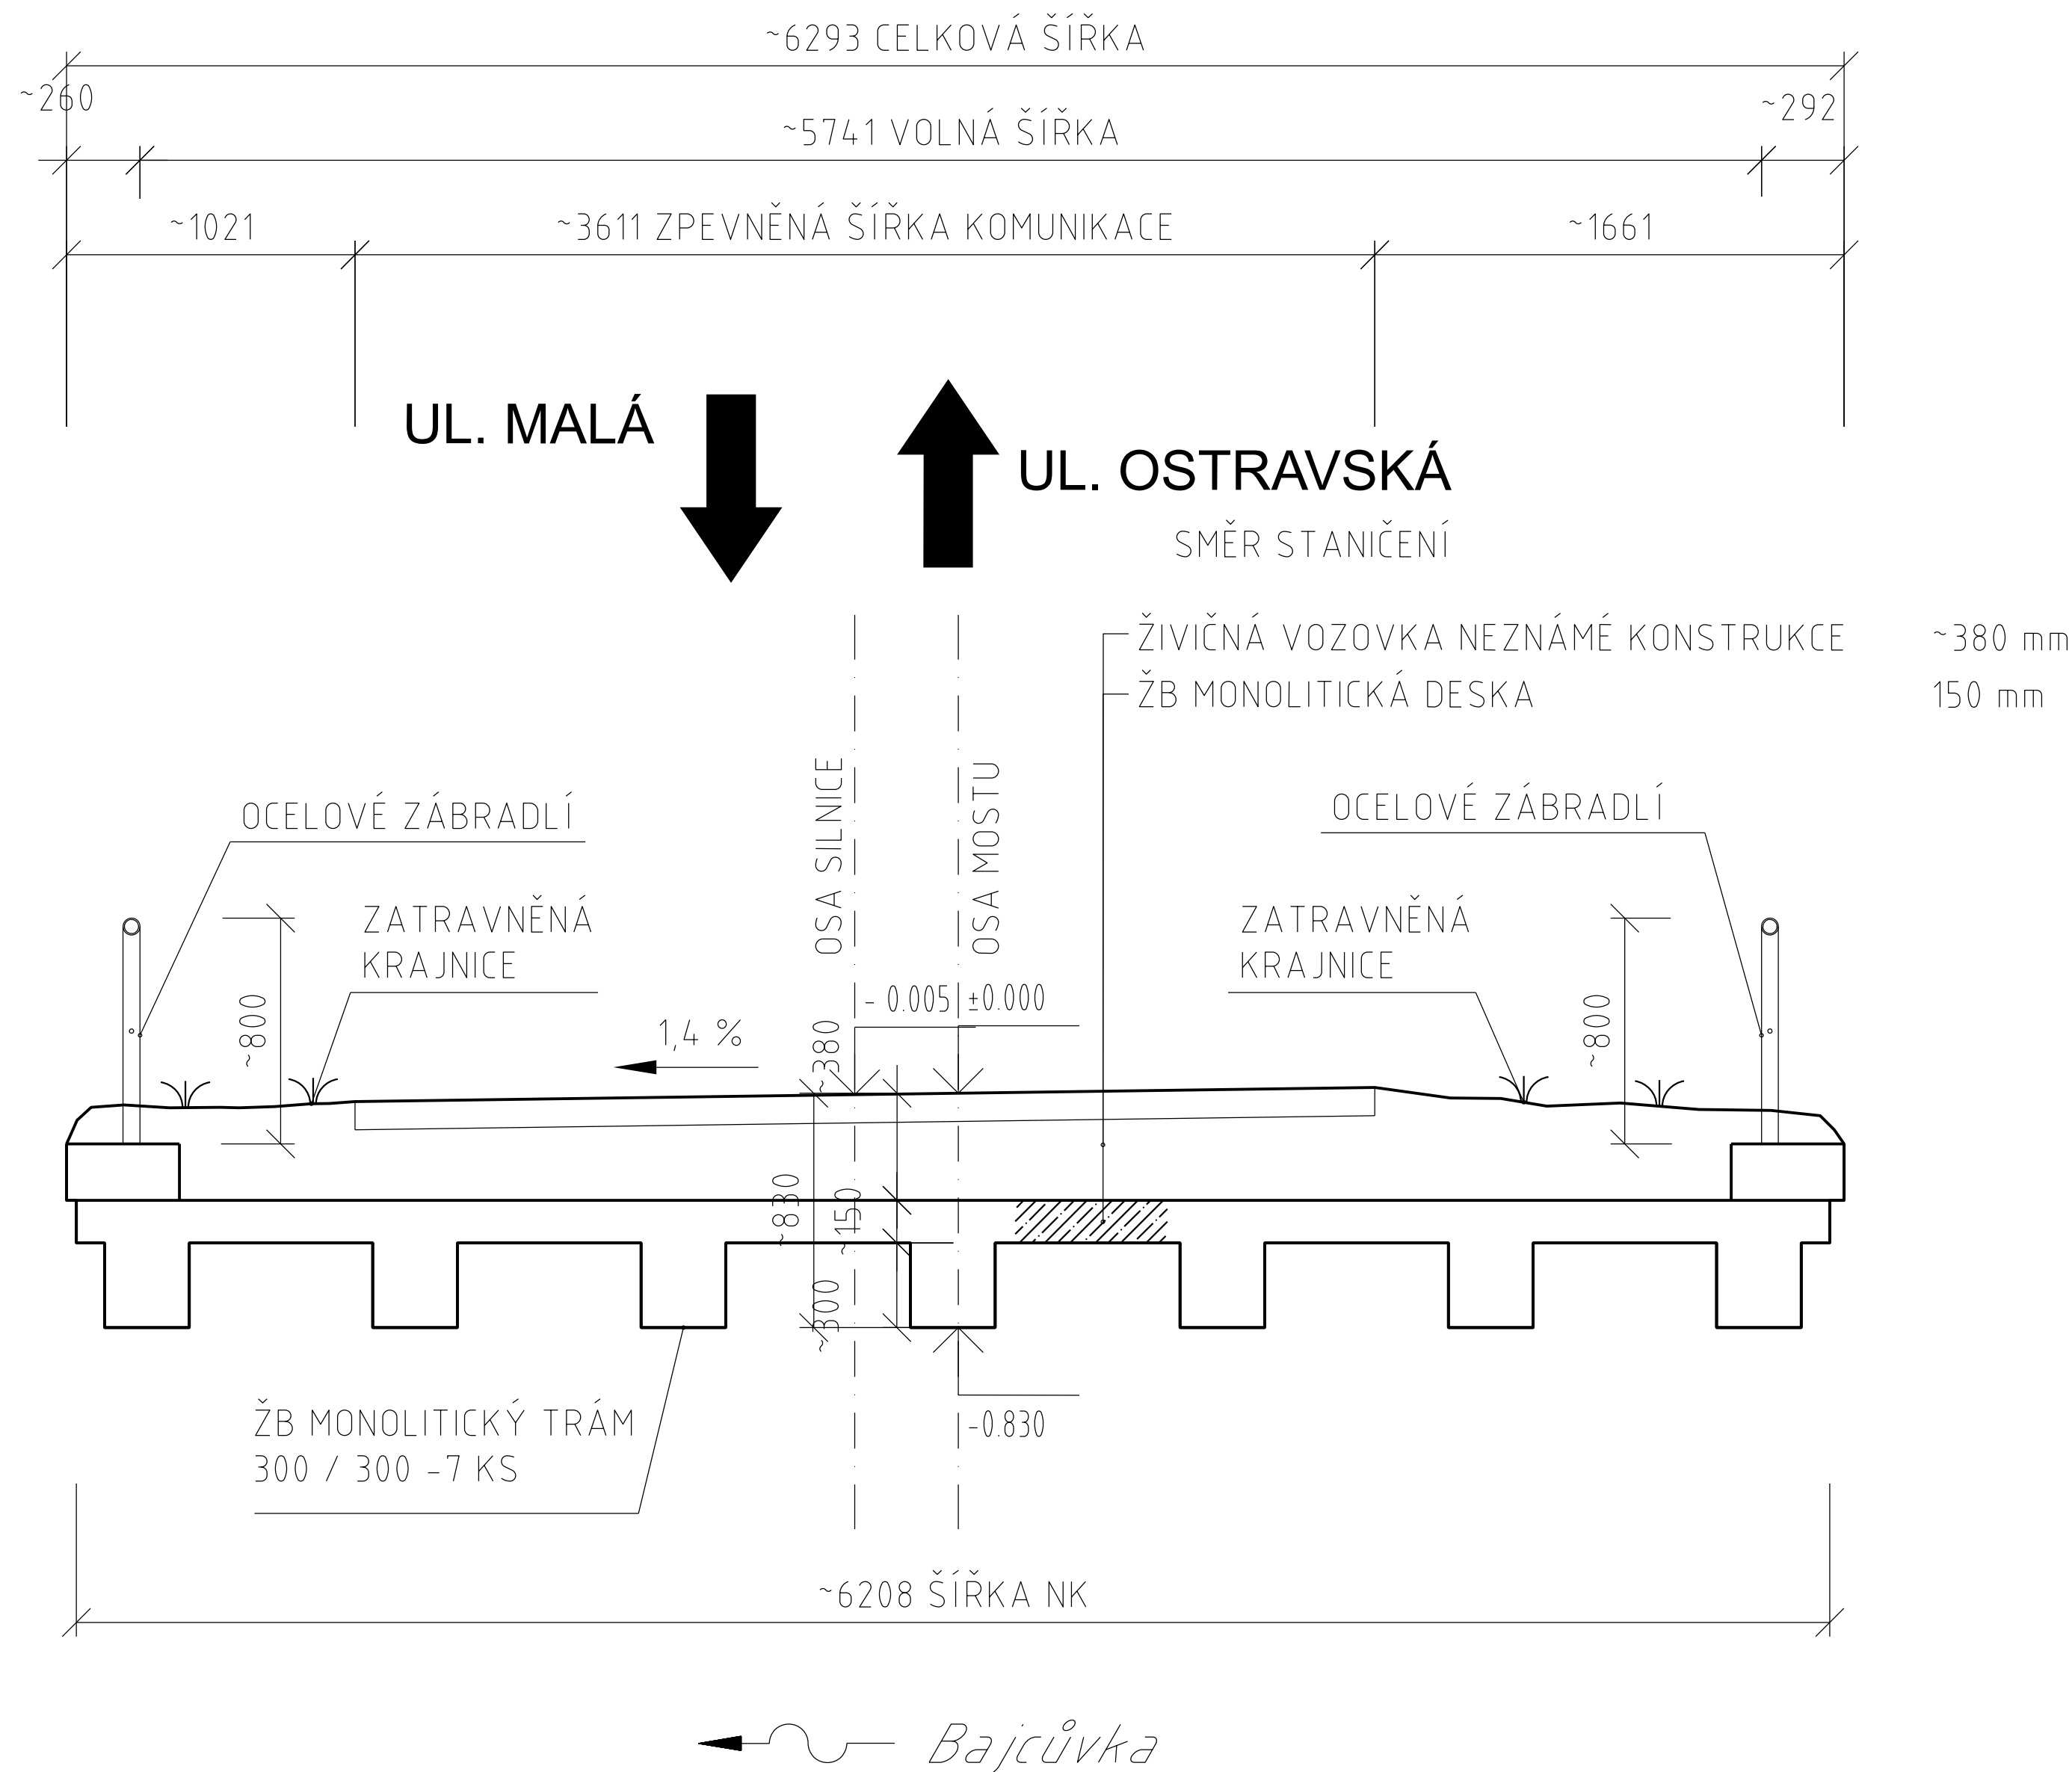

POZNÁMKA:

K MOSTNÍ KONSTRUKCI SE NEDOCHOVALA ŽÁDNÁ DOKUMENTACE. STÁVAJÍCÍ TVARY JSOU KRESLENY NA ZÁKLADĚ PODROBNÉHO OMĚŘENÍ KONSTRUKCE A ZKUŠENOSTÍ PROJEKTANTA S OBDOBÝMI KONSTRUKCEMI.

SOUŘADNICOVÝ SYSTÉM: S-JTSK  
VÝŠKOVÝ SYSTÉM: BpV

ZMĚNA		DATUM		PROVEDL		PODPIS	
ZODPOVĚDNÝ PROJEKTANT		VYPRACOVAL		KONTROLOVAL		<b>PROKOP MOSTY s.r.o.</b> Slavíčkova 1a, 638 00 BRNO mobil: 602 557 857 IČO: 277 31 405 DIČ: CZ 277 31 405	
ING. PROKOP IVO		ING. PROKOP IVO		ING. PROKOP IVO			
INVESTOR				MĚSTO BOHUMÍN			
STAVBA		Most ev. č. 05-11-01 most přes potok Bajcůvka, Starý Bohumín					
OBJEKT		SO 001 - Demolice					
OBSAH PŘÍLOHY				PŘÍČNÝ ŘEZ		ČÍSLO PŘÍLOHY	
						2.d	
						ČÍSLO PARÉ	