


KOORDINAČNÍ SITUAČNÍ VÝKRES M 1:100

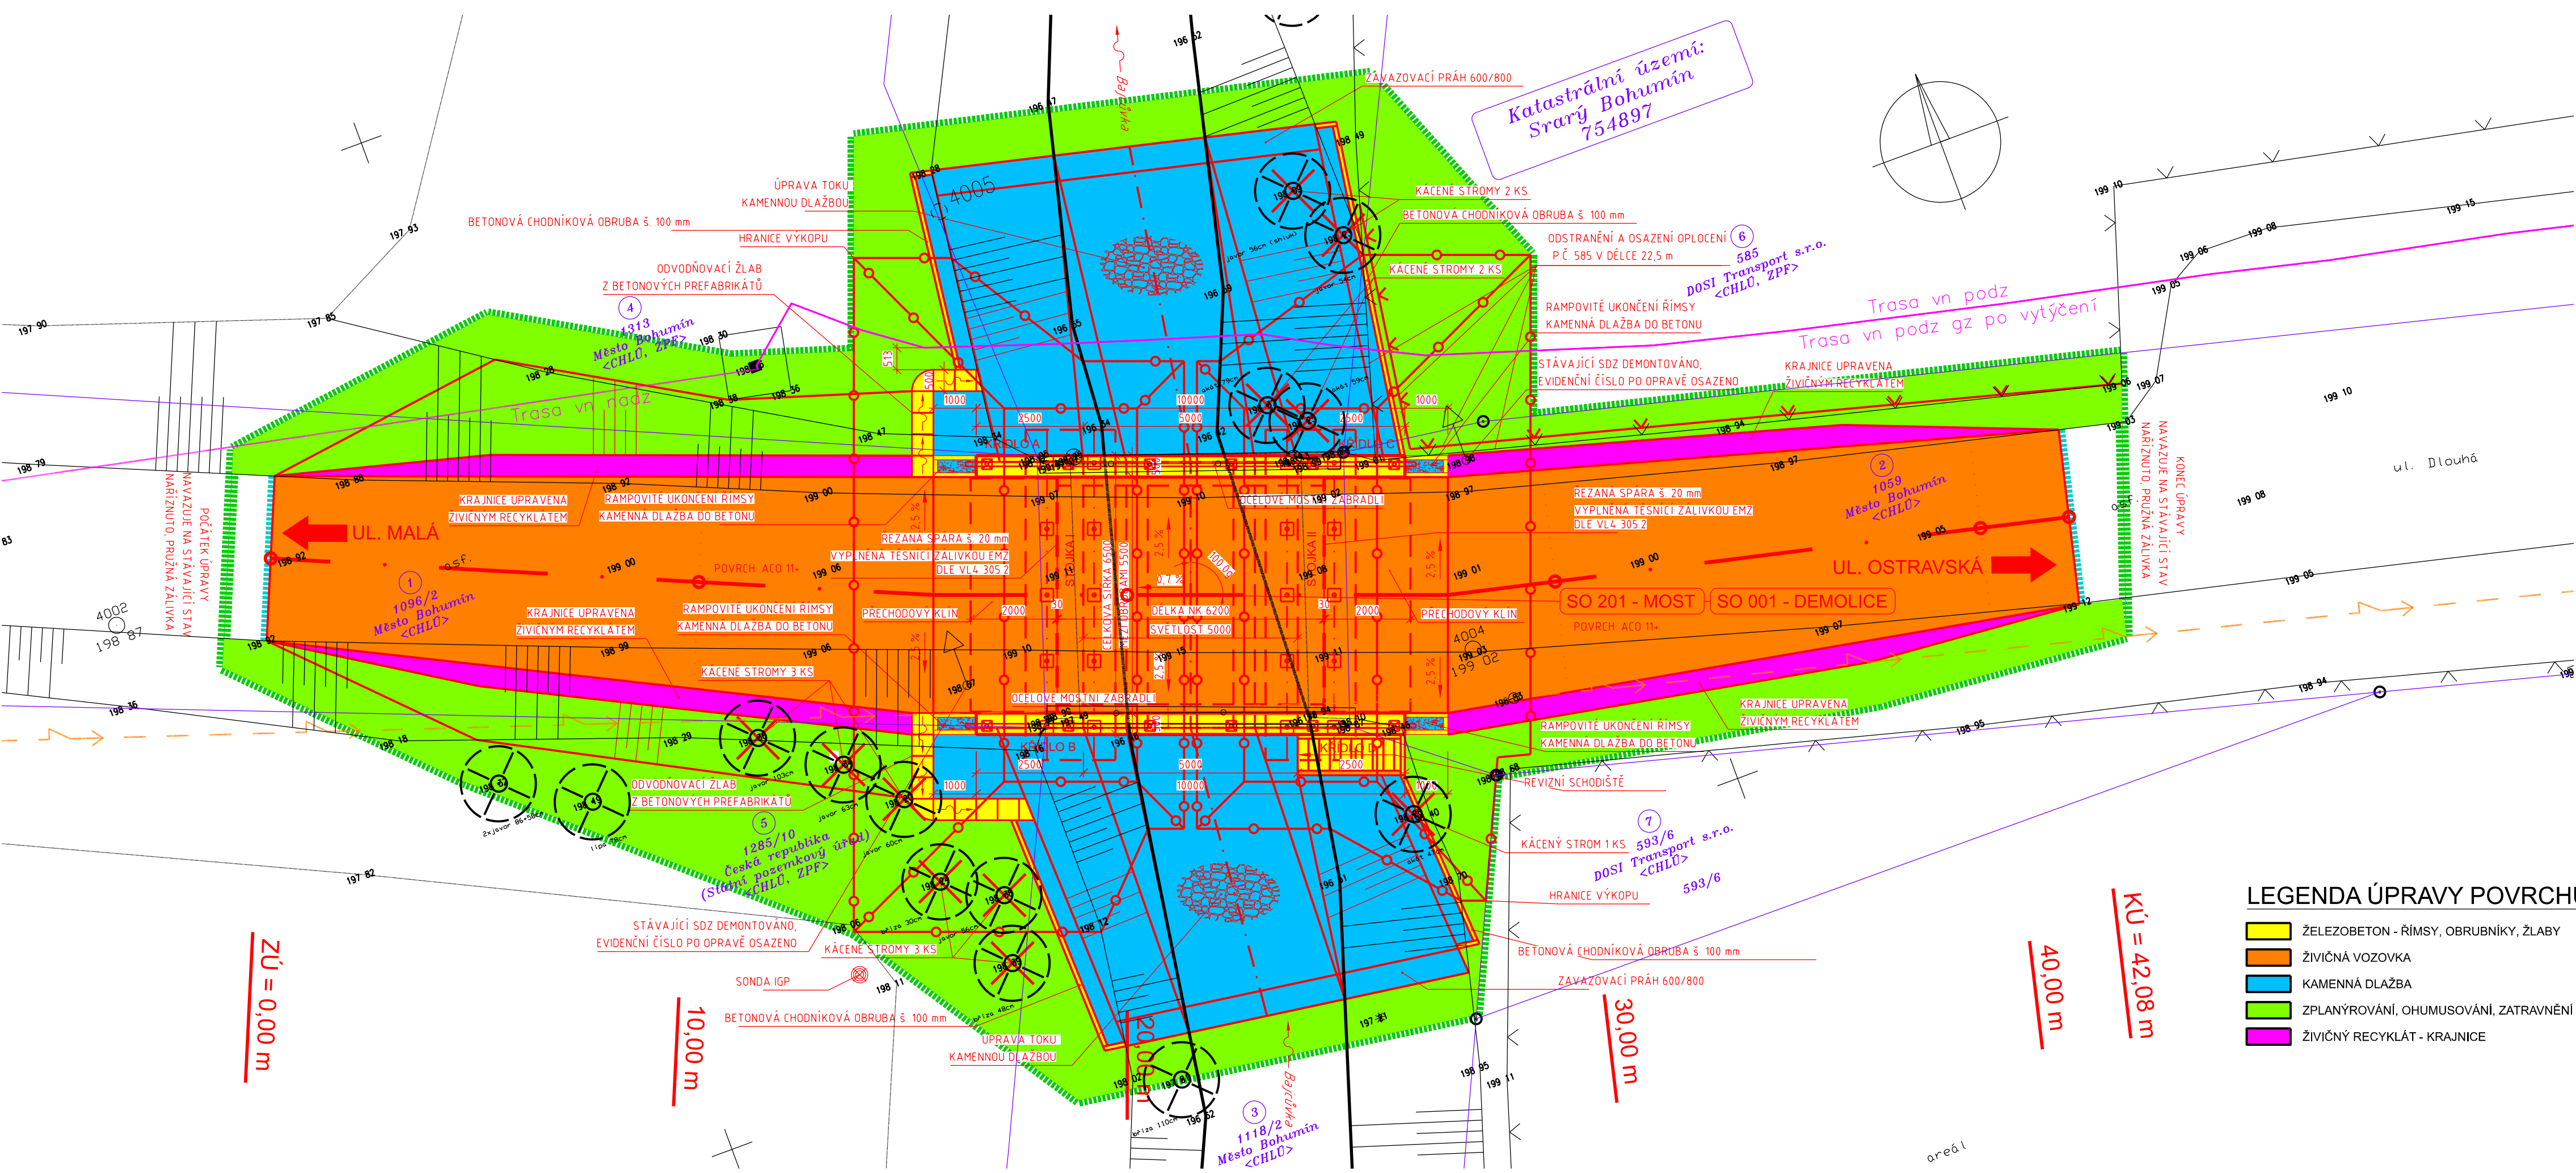

SEZNAM STAVEBNÍCH OBJEKTŮ

- SO 001 DEMOLICE
- SO 101 DOPRAVNĚ INŽENÝRSKÁ OPATŘENÍ
- SO 201 MOST

LEGENDA ZÁBORU:

- Oblast stavby
- Oblast dočasného záboru
- Oblast trvalého záboru

LEGENDA MAPOVÝCH ZNAČEK

POUŽITÉ MAPOVÉ ZNAČKY DLE ČSN 01 3411

- studna
- odvodňovač plyn., čílačka
- šoupě plynovodní
- šoupě vodovodní
- hydrant podzemní, nadzemní
- vstupní šachta potrubního vedení
- dešťová vpust'
- stožár dřevěný
- stožár betonový, dřev. na bet. patce
- stožár kovový
- rozhlasový reproduktor
- dopravní značka
- brána
- park, okrasná zahrada
- louka
- strom ovocný, listnatý, jehličnatý
- zahrada, ovocný sad

LEGENDA SÍTÍ

- NADZEMNÍ VEDENÍ VN ČEZ DISTRIBUCE a.s.
- PODZEMNÍ VEDENÍ VN ČEZ DISTRIBUCE a.s.
- NADZEMNÍ VEDENÍ NN RSD ČR s.p.

POZNÁMKA:

VEŠKERÉ SÍTĚ ZAKRESLENY POUZE ORIENTAČNĚ DLE VYJÁDRĚNÍ SPRÁVCŮ PŘED ZAHÁJENÍM VÝKOPOVÝCH PRACÍ VEŠKERÉ SÍTĚ NUTNO VYTÝČIT !!!

LEGENDA KRESBY:

- ČERNÁ - STÁVAJÍCÍ STAV
- ČERVENÁ - NOVÝ STAV

SOUŘADNICOVÝ SYSTÉM: S-JTSK
 VÝŠKOVÝ SYSTÉM: BpV

| ZMĚNA | DATUM | PROVEDL | PODPIS |
|-----------------------|--|-----------------|--|
| ZODPOVĚDNÝ PROJEKTANT | VYPRACOVAL | KONTROLOVAL | PROKOP MOSTY s.r.o. Slavičkov 1a, 638 00 BRNO mobil: 602 557 857 IČO: 277 31 405 DIČ: CZ 277 31 405 |
| ING. PROKOP IVO | ING. PROKOP IVO | ING. PROKOP IVO | |
| INVESTOR | MĚSTO BOHUMÍN | | |
| STAVBA | Most ev. č. 05-11-01 most přes potok Bajcůvka, Starý Bohumín | | STAVEBNÍ ÚŘAD: BOHUMÍN DATUM: ČERVENEC 2025 FORMÁT: 4 A4 MĚŘÍTKO: 1:100 STUPEŇ: DPZ+DPS ČÍSLO ZAKÁZKY: PD/001/5 |
| OBSAH PŘÍLOHY | KOORDINAČNÍ SITUAČNÍ VÝKRES | | ČÍSLO PŘÍLOHY: C.3 ČÍSLO PARÉ: |

LEGENDA ÚPRAVY POVRCHŮ

- ŽELEZOBETON - ŘÍMSY, OBRUBNÍKY, ŽLABY
- ŽIVIČNÁ VOZOVKA
- KAMENNÁ DLAŽBA
- ZPLANÝROVÁNÍ, OHUMUSOVÁNÍ, ZATRAVNĚNÍ
- ŽIVIČNÝ RECYKLÁT - KRAJNICE