


SITUACE OBJÍZDNÉ TRASY  
MĚŘITKO 1:10000

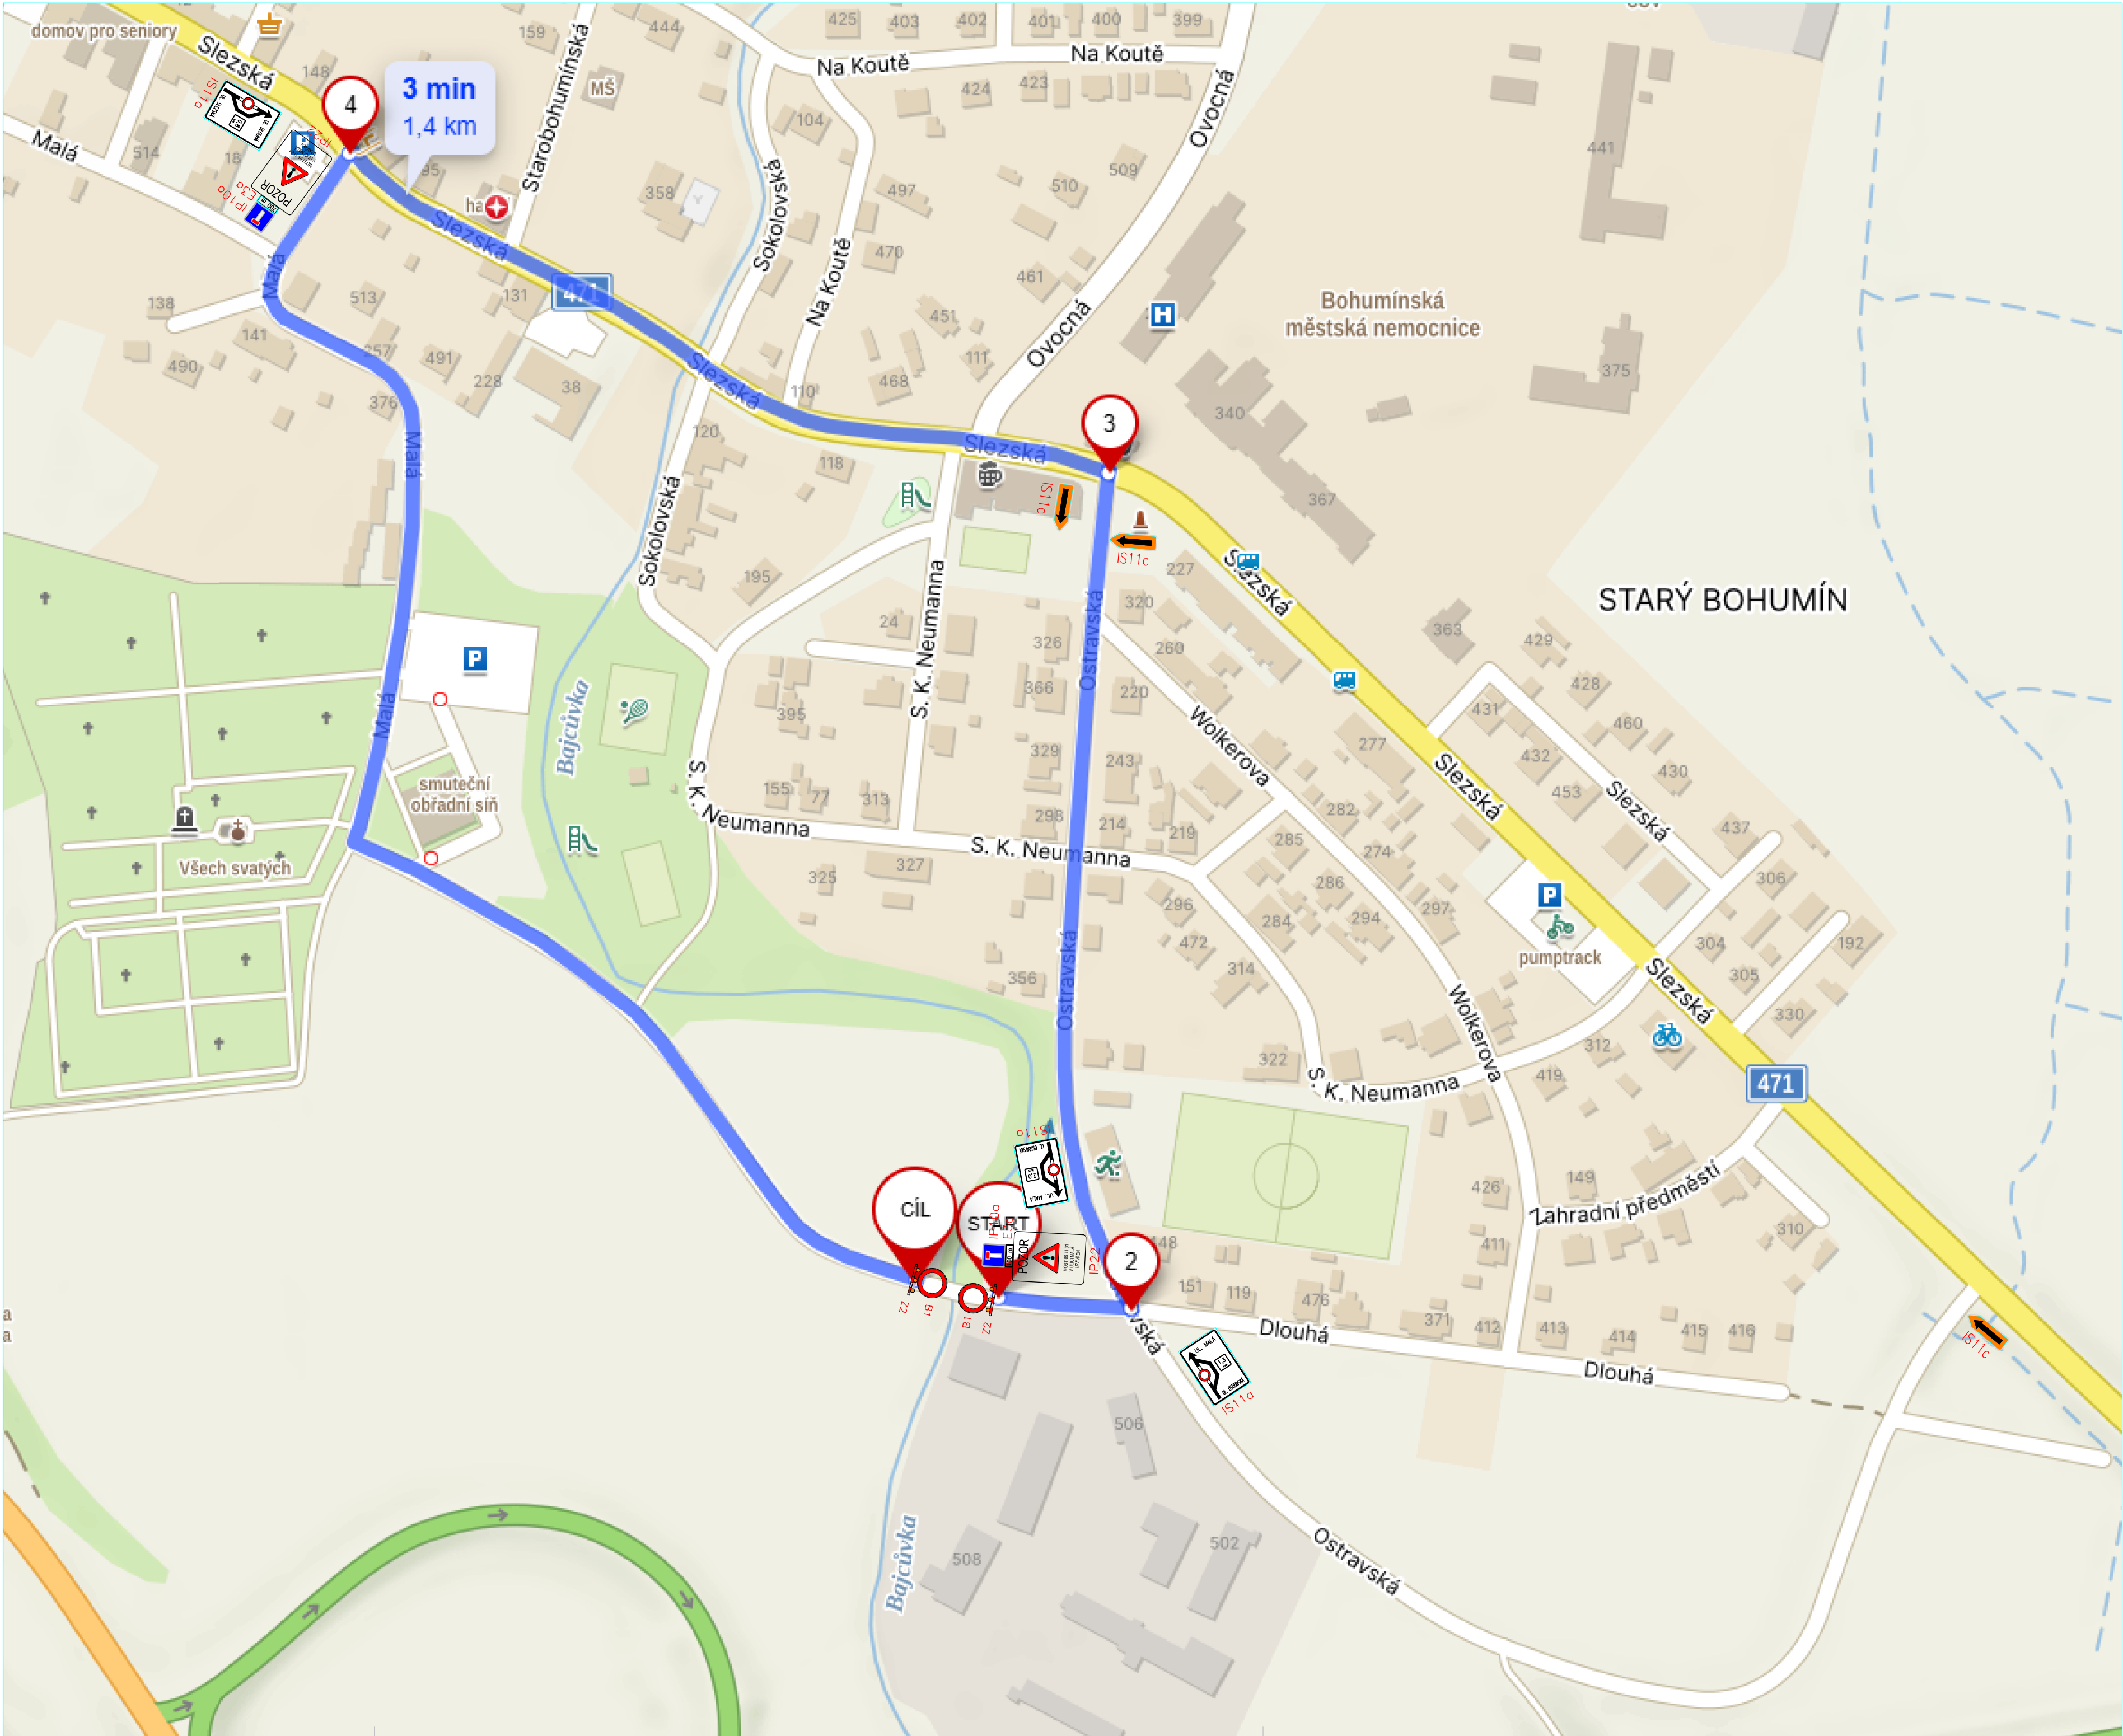

SOUŘADNICOVÝ SYSTÉM: VÝŠKOVÝ SYSTÉM:		S-JTSK BpV		
ZMĚNA	DATUM	PROVEDL	PODPIS	
ZODPOVĚDNÝ PROJEKTANT	VYPRACOVAL	KONTROLOVAL	PROKOP MOSTY s.r.o. Slavíkova 1a, 638 00 BRNO mobil: 602 557 857 IČO: 277 31 405 DIČ: CZ 277 31 405	
ING. PROKOP IVO	ING. PROKOP IVO	ING. PROKOP IVO		
INVESTOR	MĚSTO BOHUMÍN	STAVEBNÍ ÚŘAD		BOHUMÍN
STAVBA	Most ev. č. 05-11-01 most přes potok Bajčůvka, Starý Bohumín	DATUM		ČERVENEC 2025
OBJEKT	SO 101 - Dopravně inženýrská opatření	FORMÁT		4 A4+
OBSAH PŘÍLOHY	SITUACE OBJÍZDNÉ TRASY	MĚŘITKO		1:10000
		STUPEŇ		DPZ+DPS
		ČÍSLO ZAKÁZKY	PD/001/5	
ČÍSLO PŘÍLOHY		ČÍSLO PARÉ		
2.a				