

LEGENDA PROJEKTU OPRAVY:

OPRAVA PRÚSAKŮ LEVÉHO BŘEHU ÚSEKU KORYTA SKŘEČONSKÉHO POTOKA V řkm 1,119–1,199




OPRAVA PRÚSAKU LEVÉHO BŘEHU ÚSEKU KORYTA
DODATEČNĚ PROVEDENÍ JILOVÉHO TĚSNĚNÍ
DO KORUNY STAVAJÍCÍ LEVOBŽEŽNÍ HRÁZE KORYTA DVT
V DÉLCE L=80,0m, ŠÍŘKA TĚSNICÍ VRSTVY 300mm

TĚSNICÍ VRSTVA BUDE PROVEDENA Z JILOVITĚ ZEMINY
(F6–F7 DLE ČSN EN ISO 14688) UPRAVENÉ PŘÍMĚSÍ
BENTONITU V MNOŽSTVÍ 5–10% HMOTNOSTNÍCH, TAK ABY
BYLO DOSAŽENO KOEFICIENTU FILTRACE $k < 1 \times 10$
BEZ ORGANICKÝCH PŘÍMĚSÍ, KOŘENŮ A KAMENŮ $> 20\text{mm}$

UKLADÁNÍ PO VRSTVÁCH MAX. 20–30cm; HUTNĚNÍ NA MIN. 95%
PROCTOR STANDARD; HUTNĚNÍ PŘI OPTIMÁLNÍ VLHKOSTI $\pm 2\%$
OKAMŽITÉ ZAKRYTÍ PROTI VYSCHNUTÍ OCHRANNOU VRSTVOU ZE
ŠTĚRKOPISKU tl. 300mm, BEZ OSTROHRANNÝCH ČÁSTIC A ORGANIKY

ZU ZAČÁTEK NAVRHOVANÉ OPRAVY V řkm 1,119

KU KONEC NAVRHOVANÉ OPRAVY V řkm 1,199

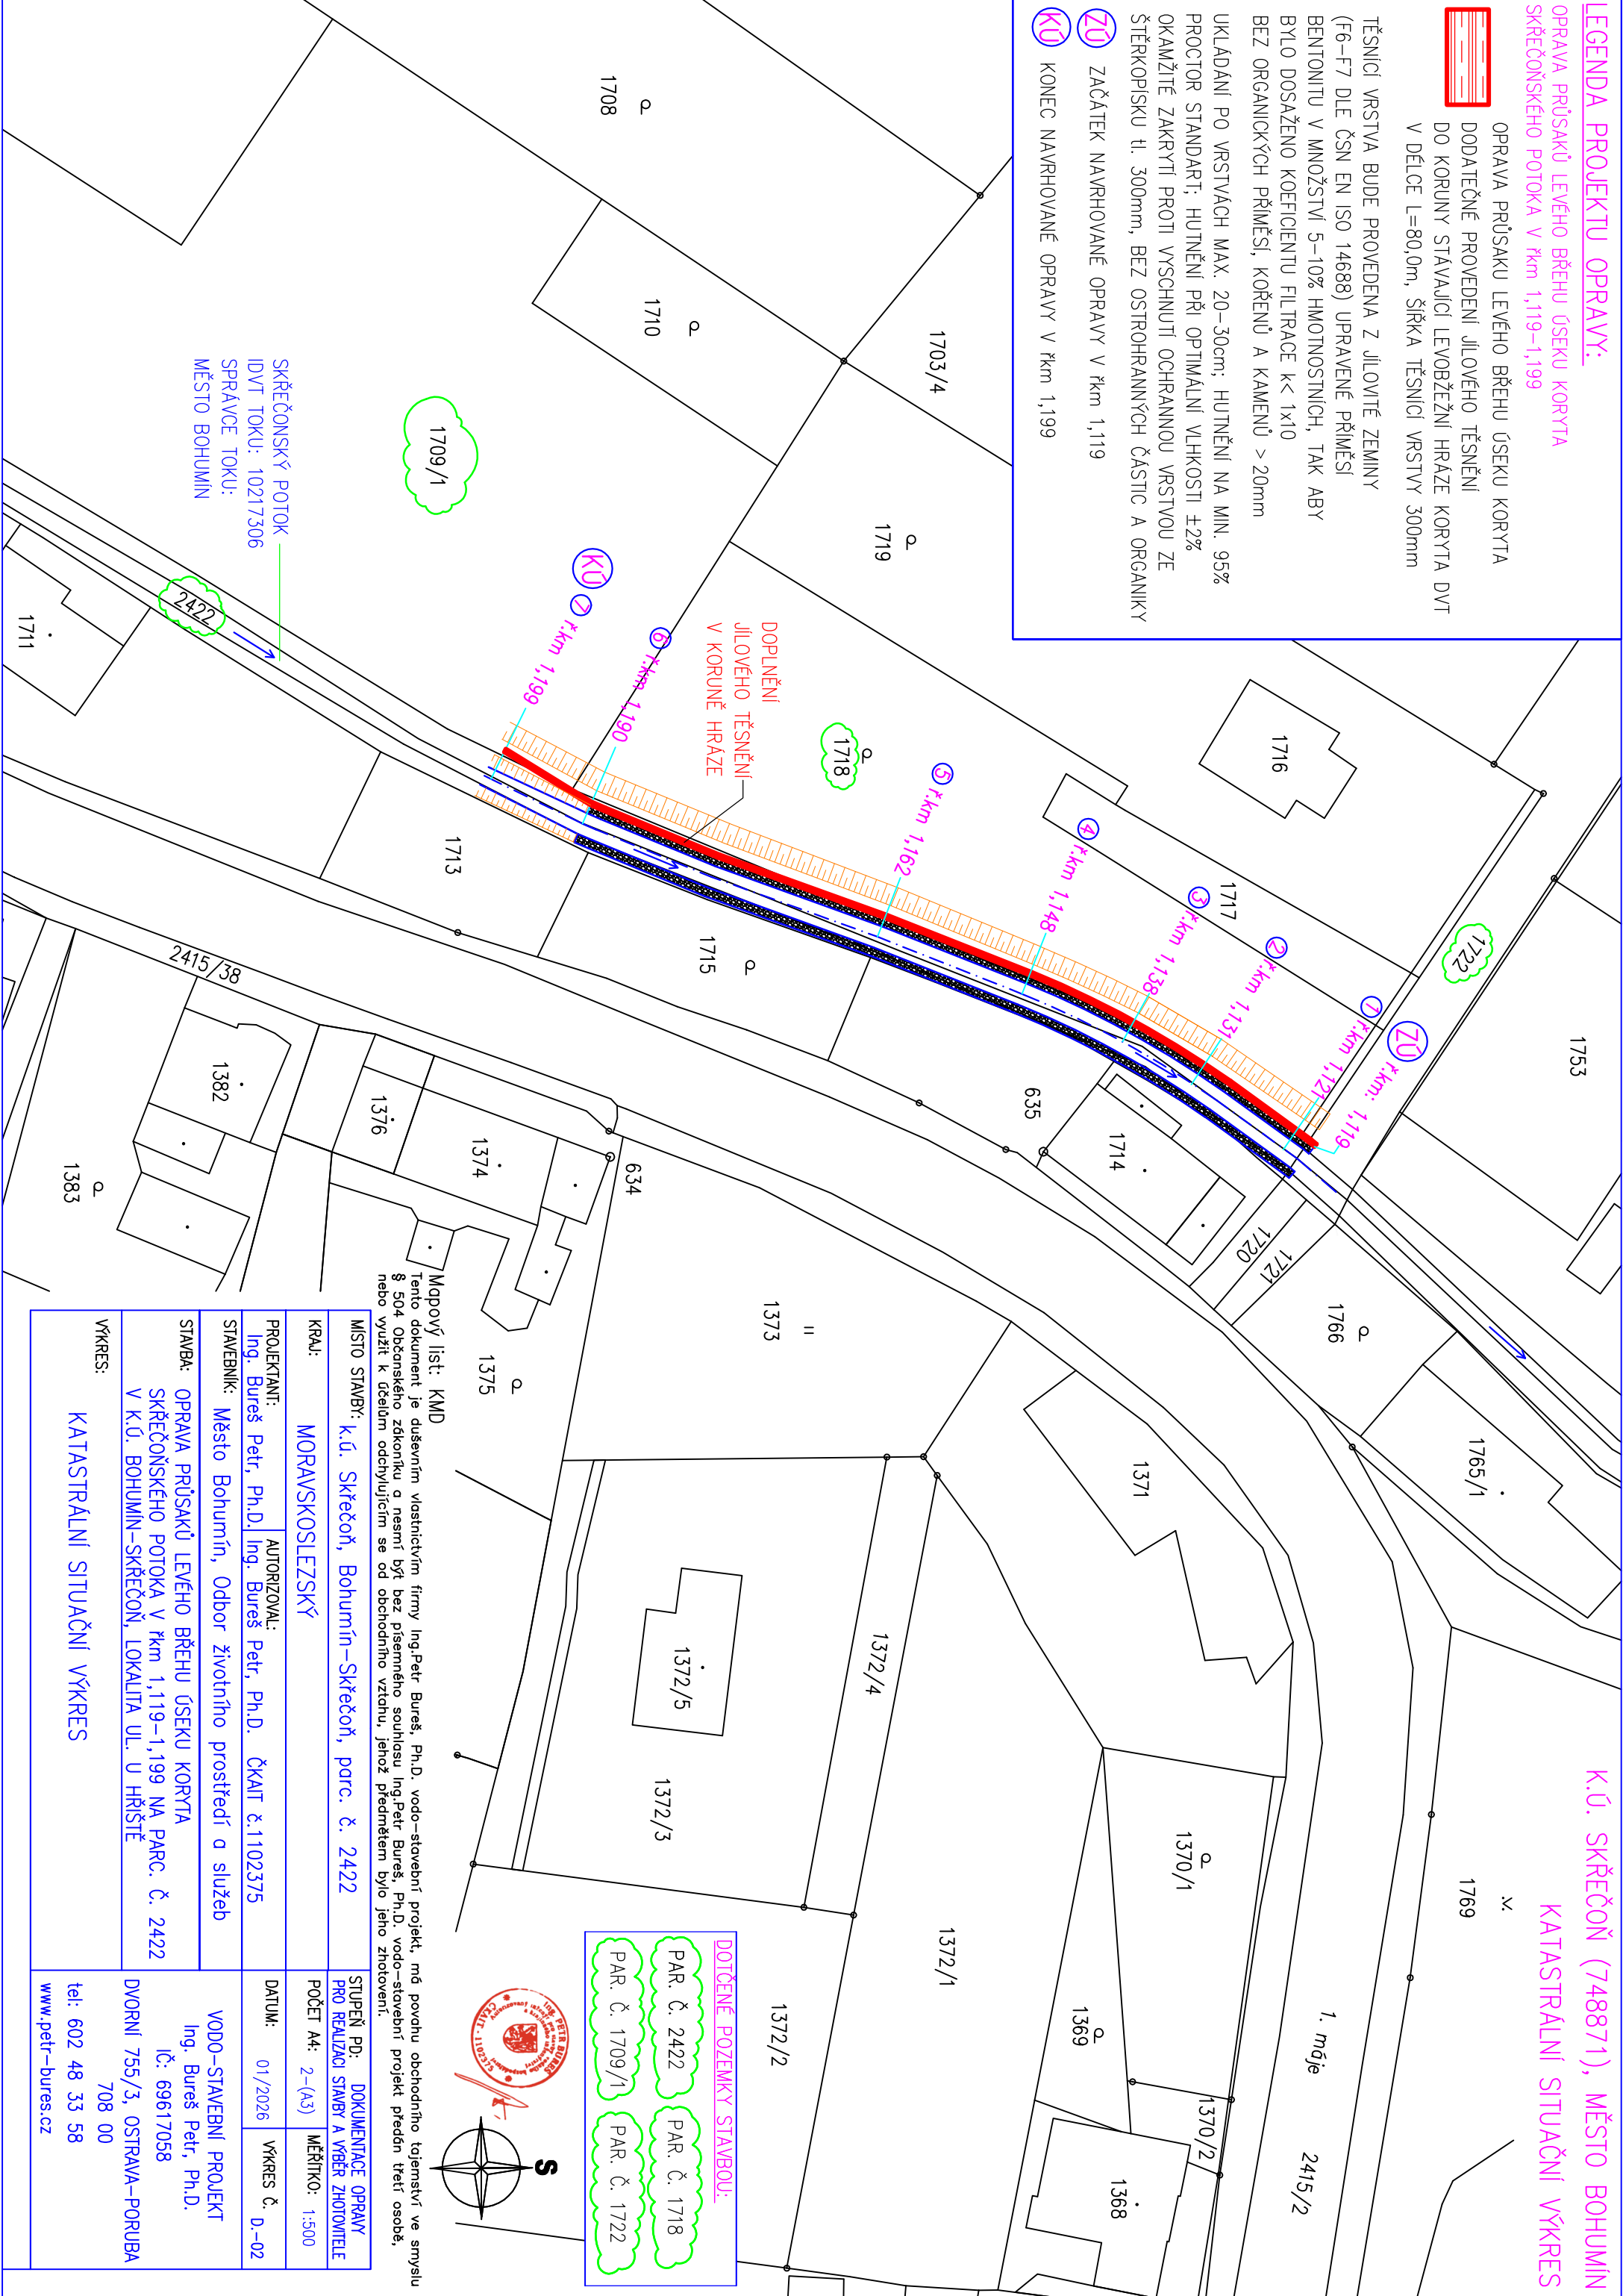

K.Ú. SKŘEČOŇ (748871), MĚSTO BOHUMÍN

KATASTRÁLNÍ SITUÁČNÍ VÝKRES

Mámapový list: KMD
Tento dokument je duševním vlastnictvím firmy Ing. Petr Bureš, Ph.D. vodo–stavební projekt, má povahu obchodního tajemství ve smyslu § 504 Občanského zákoníku a nesmí být bez písemného souhlasu Ing. Petra Bureše, Ph.D. vodo–stavební projekt předán třetí osobě, nebo využit k účelům odchylným od účelu, jehož předmětem bylo jeho zhotovení.



DOPLNĚNÉ POZEMKY STAVBOU:

PAR. Č. 2422

PAR. Č. 1718

PAR. Č. 1709/1

PAR. Č. 1722

MÍSTO STAVBY: k.ú. Skřečůň, Bohumín–Skřečůň, parc. č. 2422		STUPEŇ PD: DOKUMENTACE OPRAVY PRO REALIZACI STAVBY A VÝBĚR ZHOTOVITELE	
KRAJ: MORAVSKOSLEZSKÝ	POČET A4: 2–(A3)	MĚŘÍTKO: 1:500	
PROJEKTANT: Ing. Bureš Petr, Ph.D.	AUTORIZOVAL: Ing. Bureš Petr, Ph.D. ČKAIT č.1102375	DATUM: 01/2026	VÝKRES č. D–02
STAVEBNÍK: Město Bohumín, Odbor životního prostředí a služeb	VODO–STAVEBNÍ PROJEKT Ing. Bureš Petr, Ph.D. IČ: 69617058		
STAVBA: OPRAVA PRÚSAKŮ LEVÉHO BŘEHU ÚSEKU KORYTA SKŘEČONSKÉHO POTOKA V řkm 1,119–1,199 NA PARC. č. 2422 V K.Ú. BOHUMÍN–SKŘEČOŇ, LOKALITA UL. U HRŠTĚ		DVORNÍ 755/3, OSTRAVA–PORUBA 708 00	
VÝKRES: KATASTRÁLNÍ SITUÁČNÍ VÝKRES		tel: 602 48 33 58 www.petr–bures.cz	