


Průběh hladin při průtoku Q20 na Odře  
v úseku od silničního mostu v Koblově  
k dalšímu mostu v Bohumíně

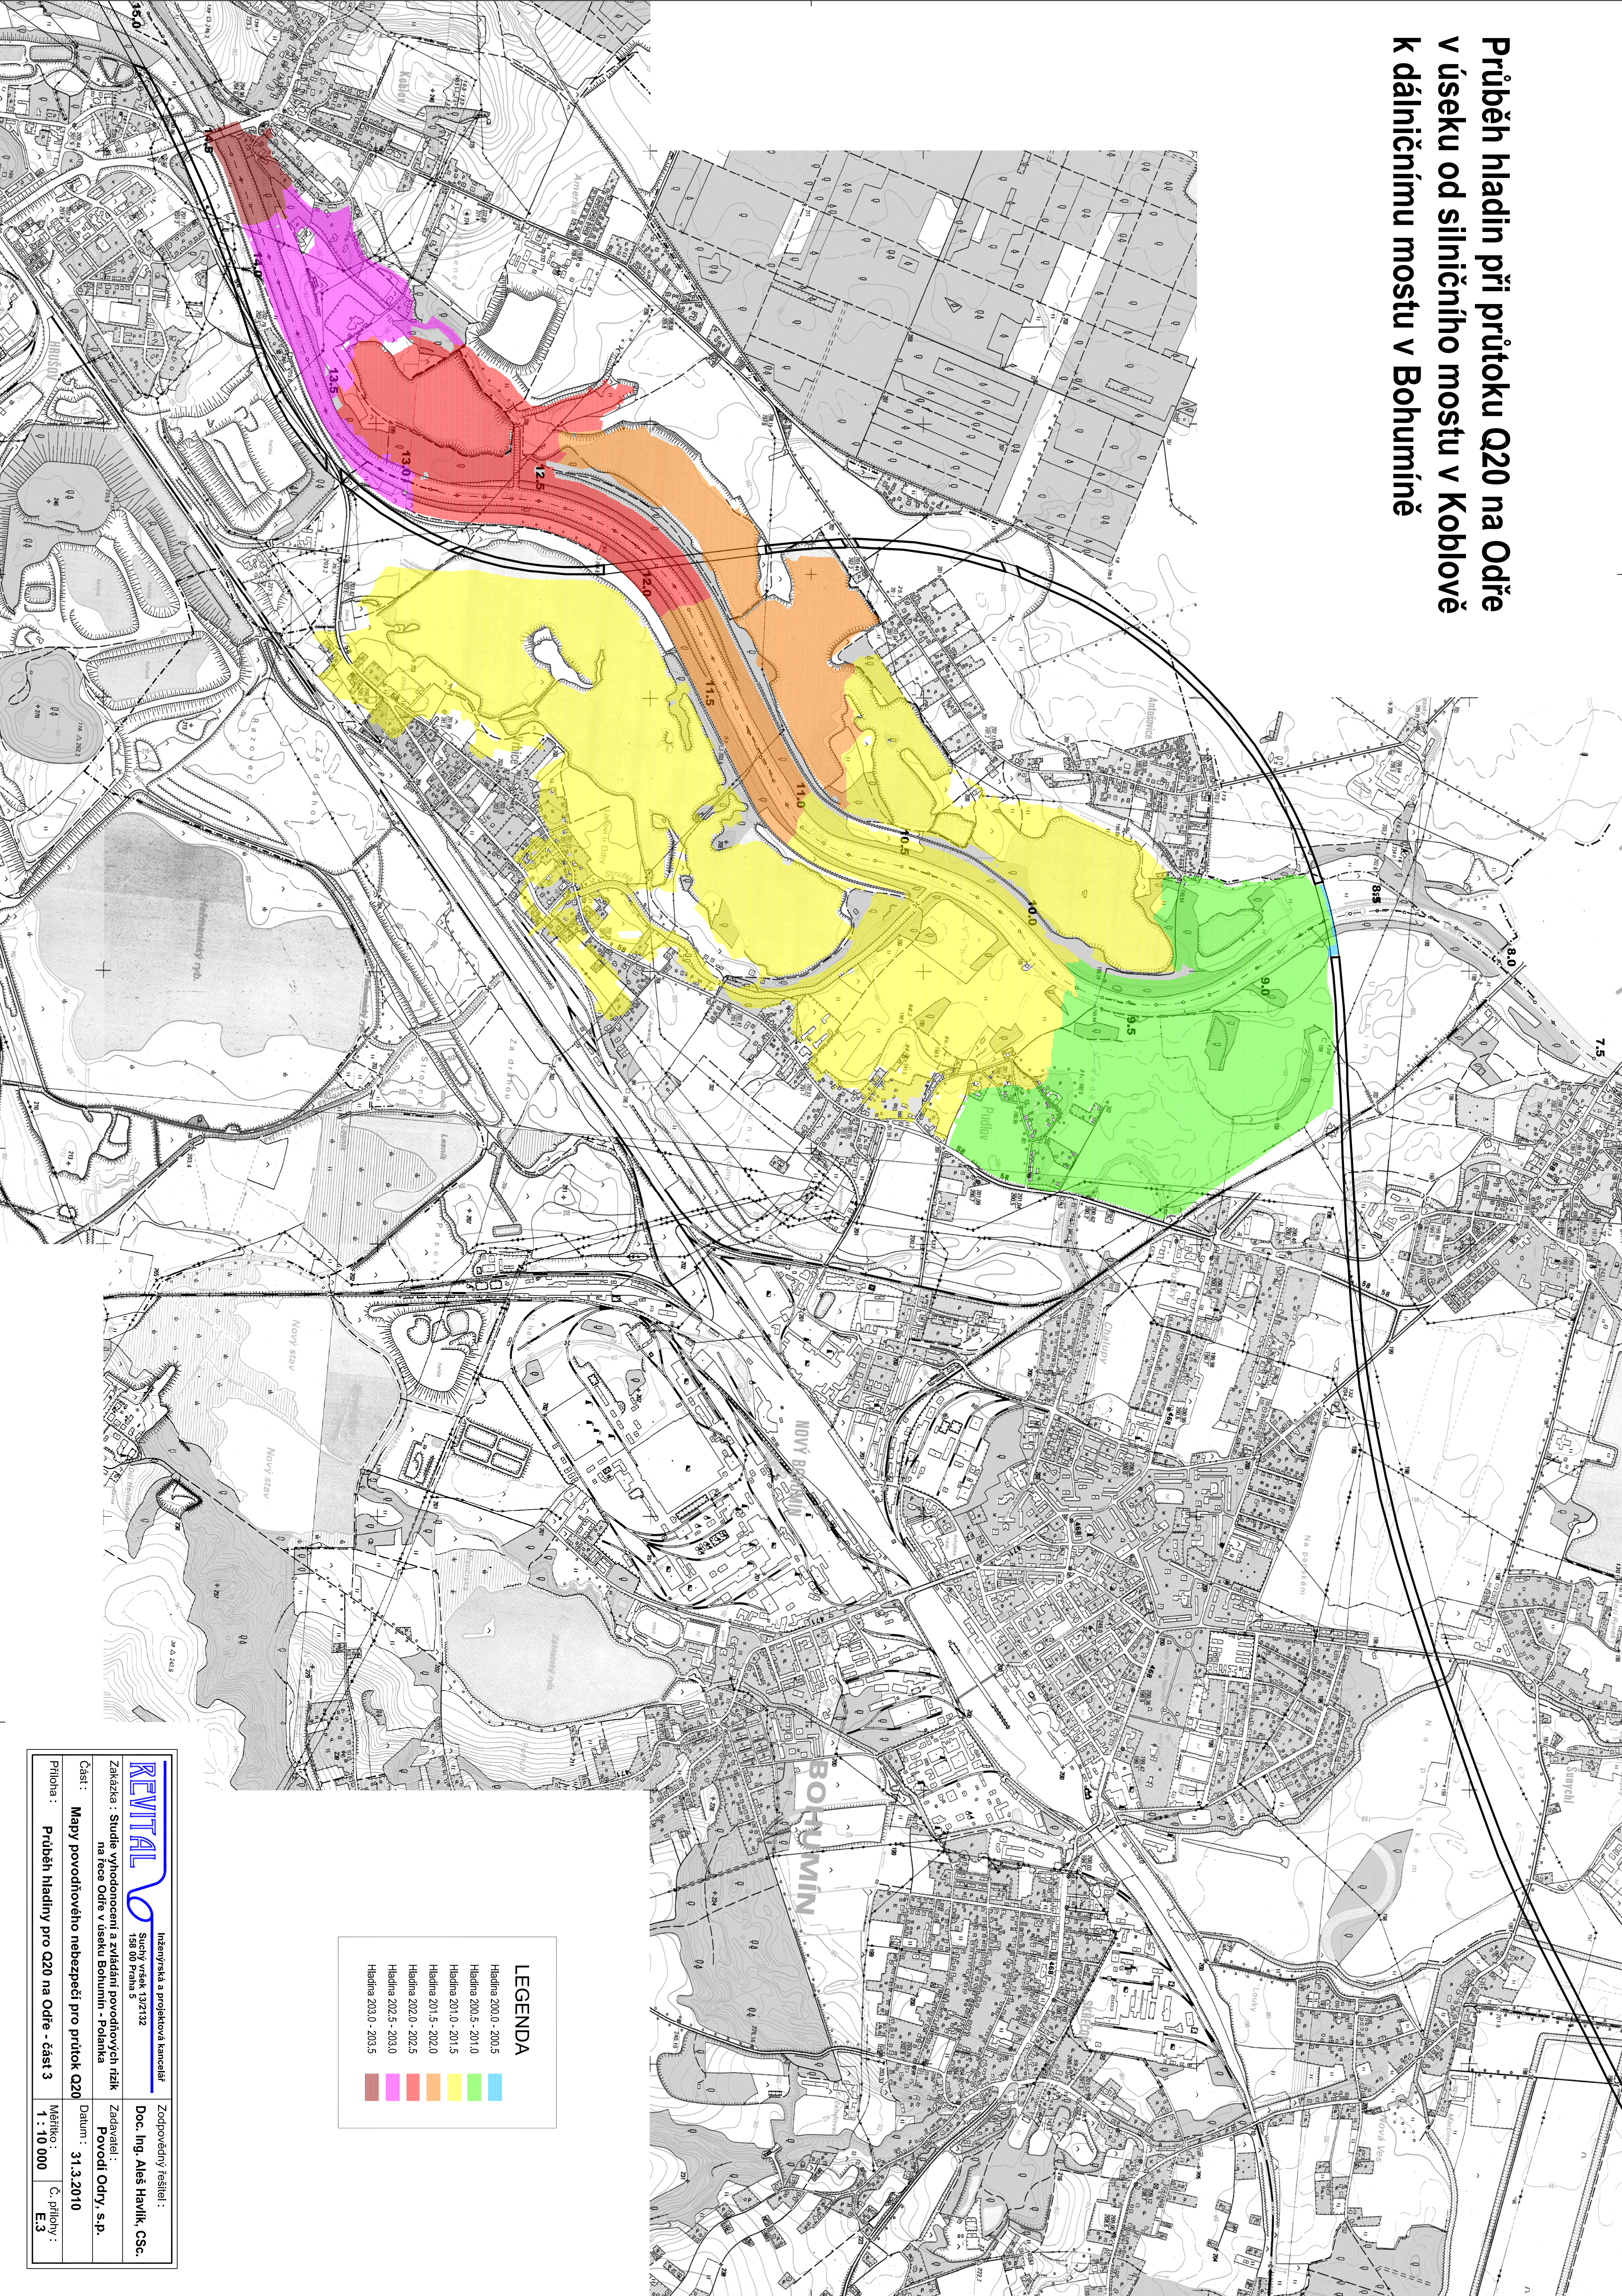

**REVITAL**

Ing. Jaroslav Štěpánek  
158 00 Praha 5

Zakázka : Studie vyhodnocení a zvládnutí povodňových rizik na řece Odře v úseku Bohumín - Polánka

Zadavatel : Povodí Odry, s.p.

Datum : 31.3.2010

Průběh : Průběh hladiny pro Q20 na Odře - část 3

Zodpovědný řešitel : Doc. Ing. Aleš Havlík, CSc.

Měřítko : 1 : 10 000