

**HLAVNÍ VSTUP**

**ZIMNÍ STADION**

10,7m


**PŘÍSTAVBA HC ŠATNY**

71,8m

**SITUACE**


SEVER



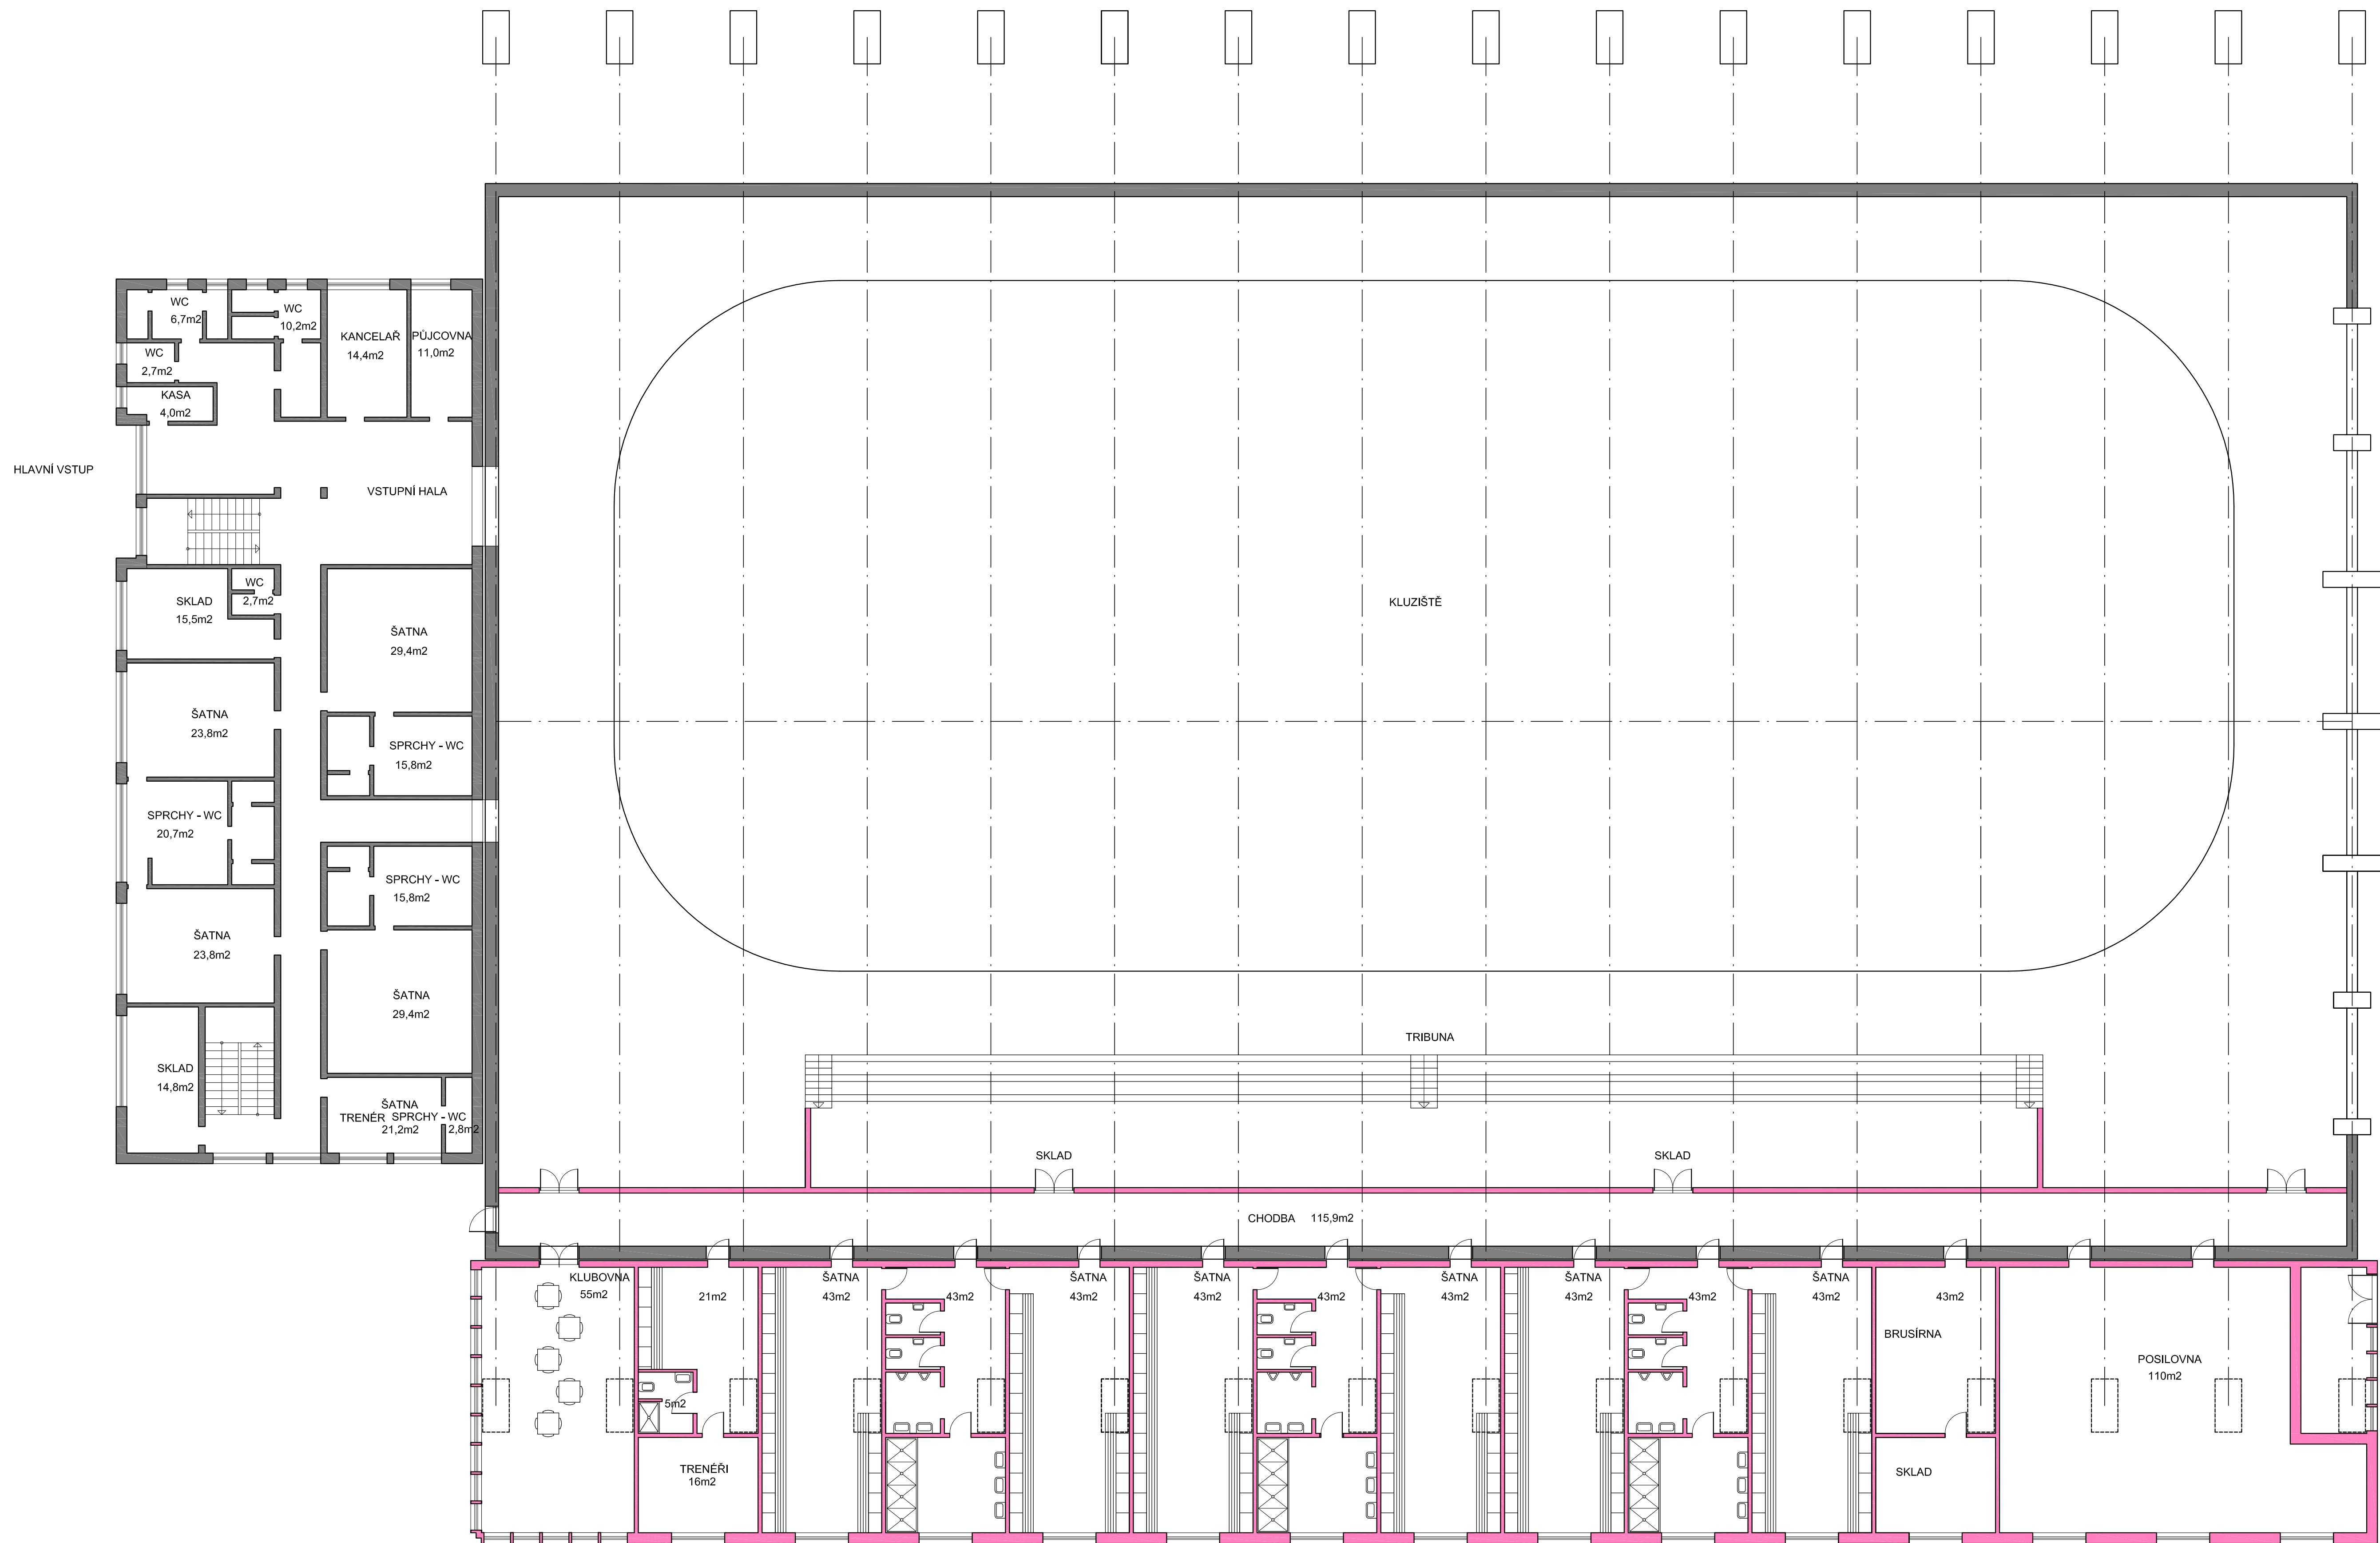


PŮDORYS 1. PODLAŽÍ

POHLED NA FASÁDU OD HŘIŠTĚ

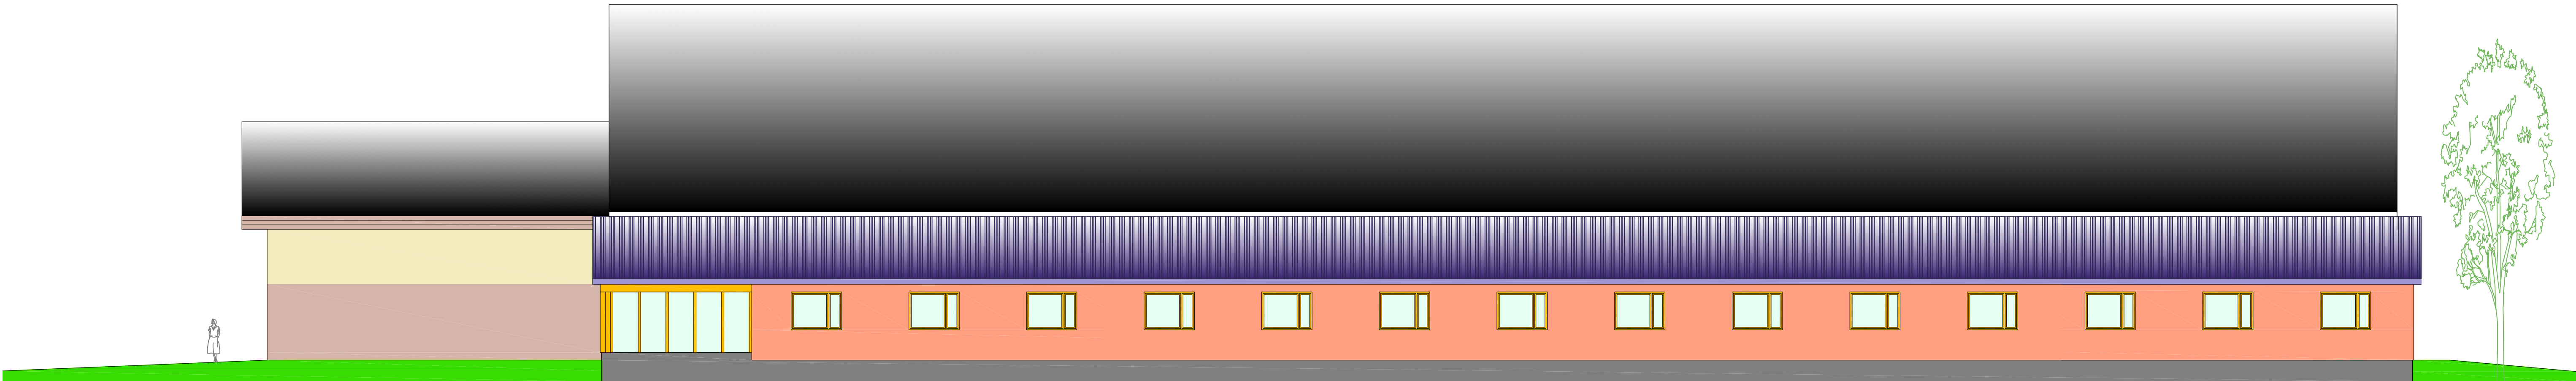


PŮDORYS

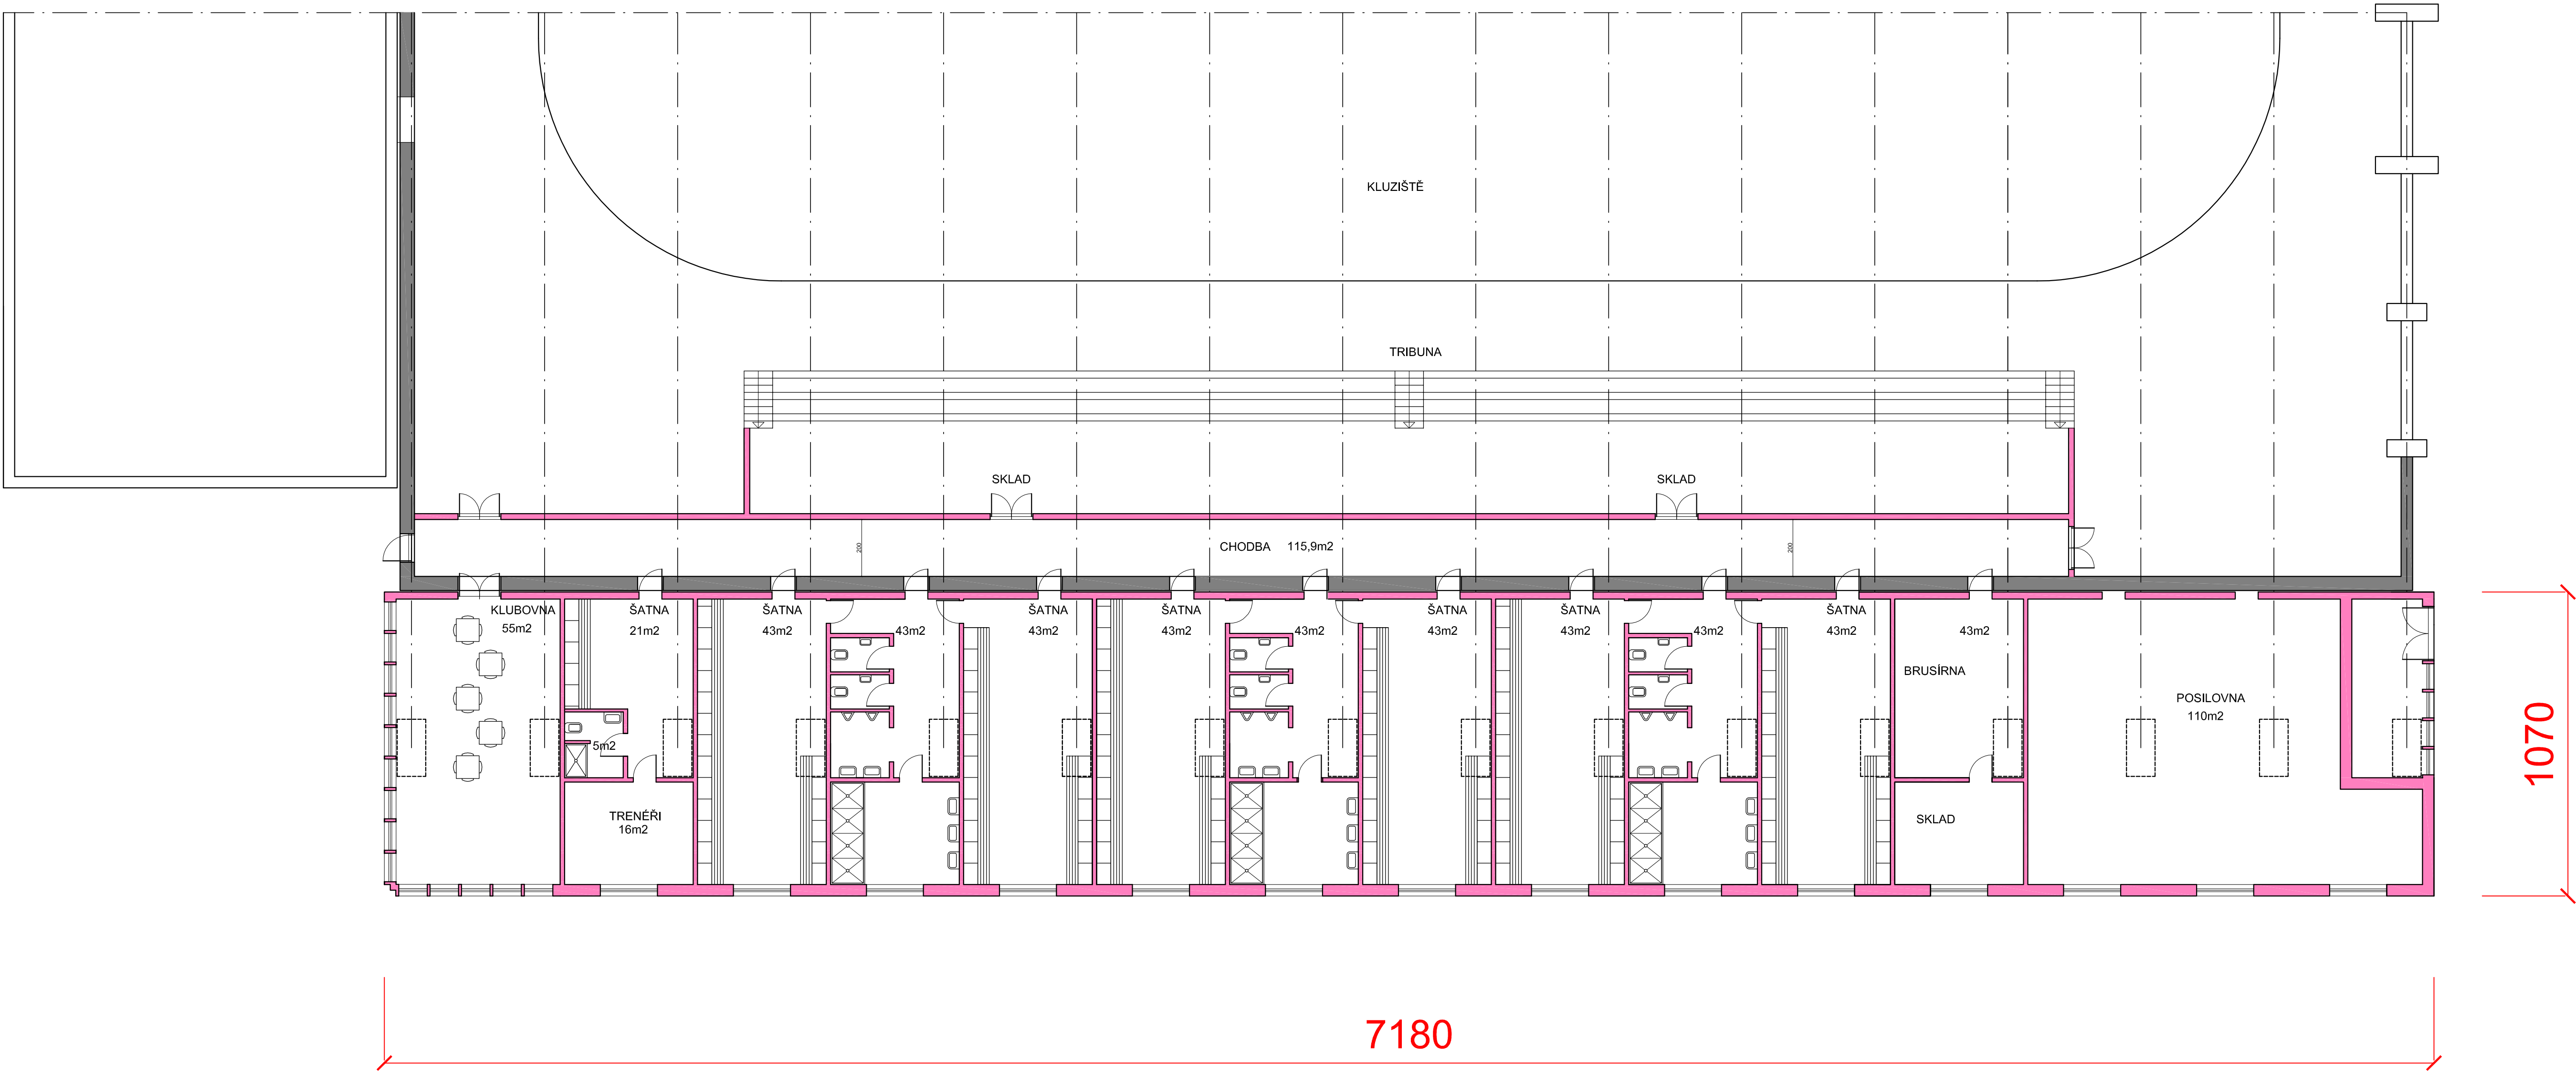





POHLED BOČNÍ

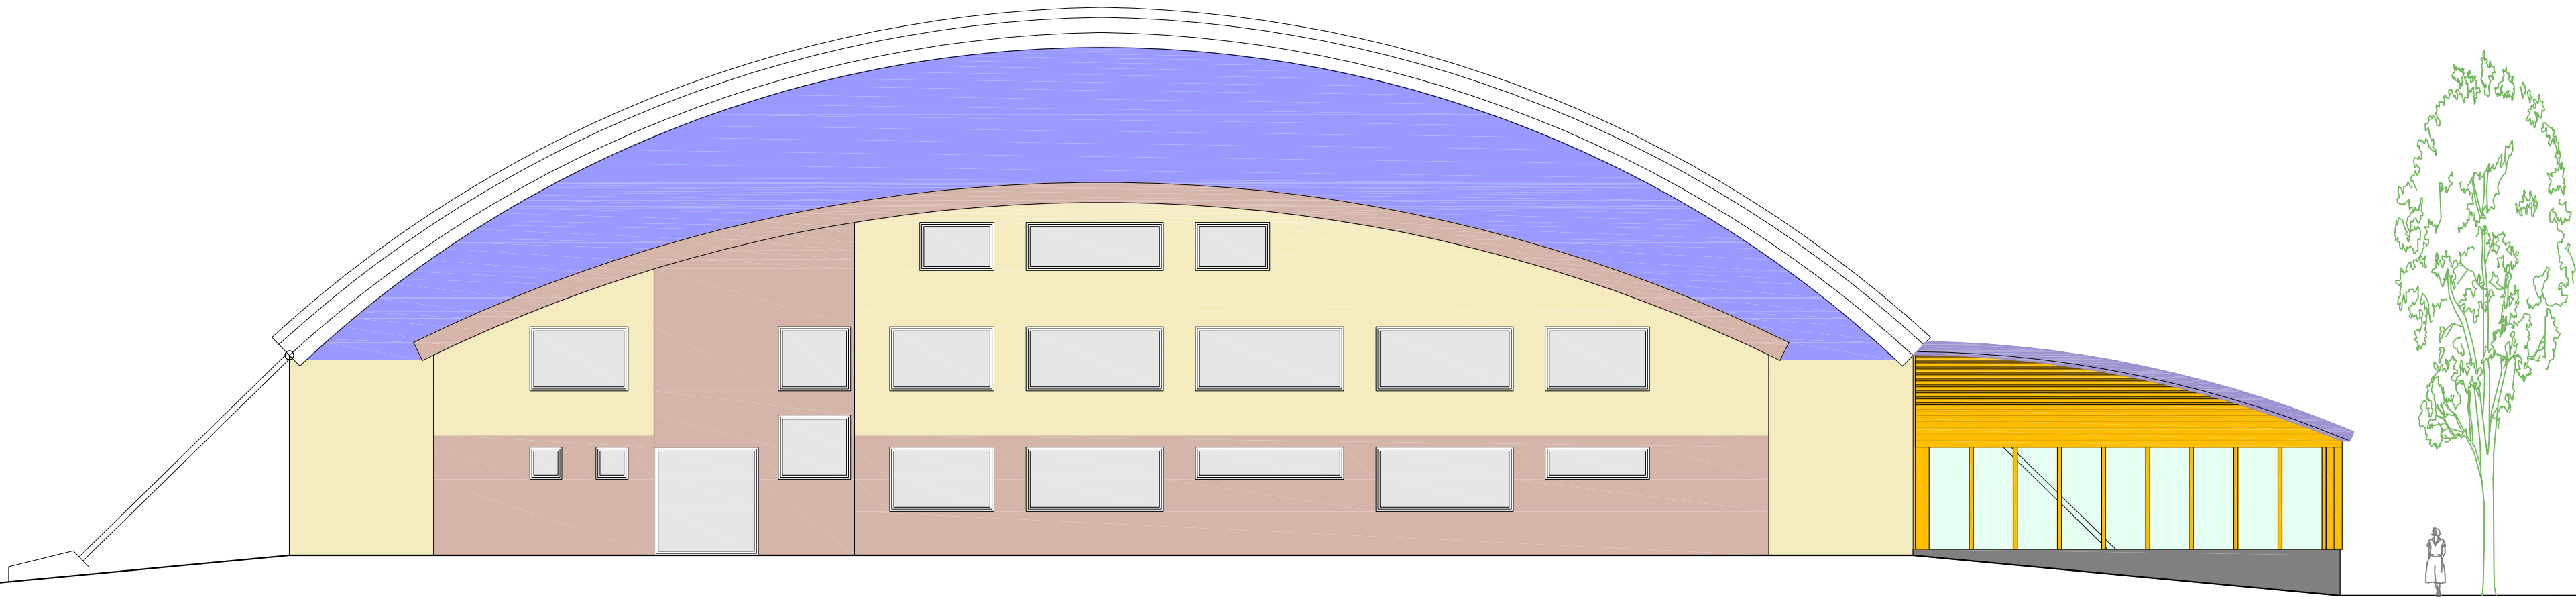

PŘÍČNÝ ŘEZ

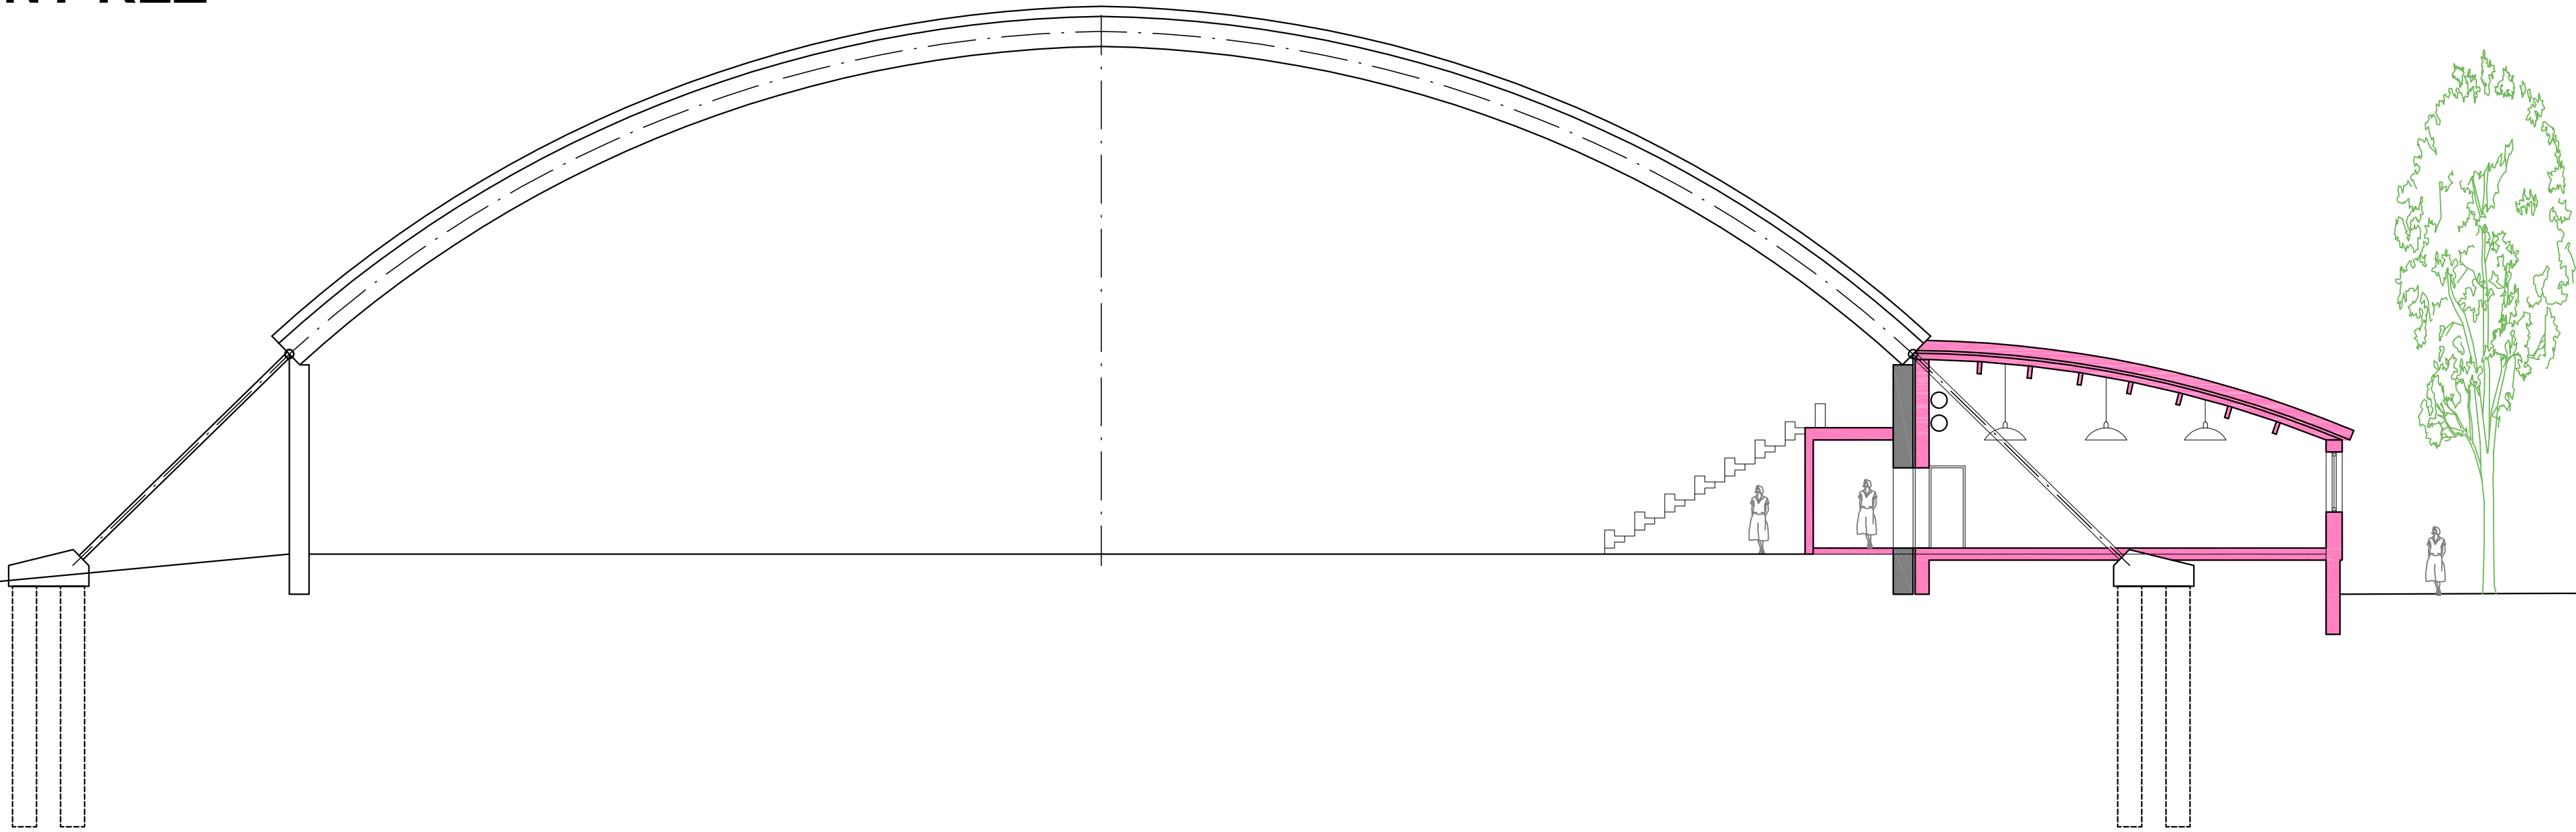

PŘÍČNÝ ŘEZ

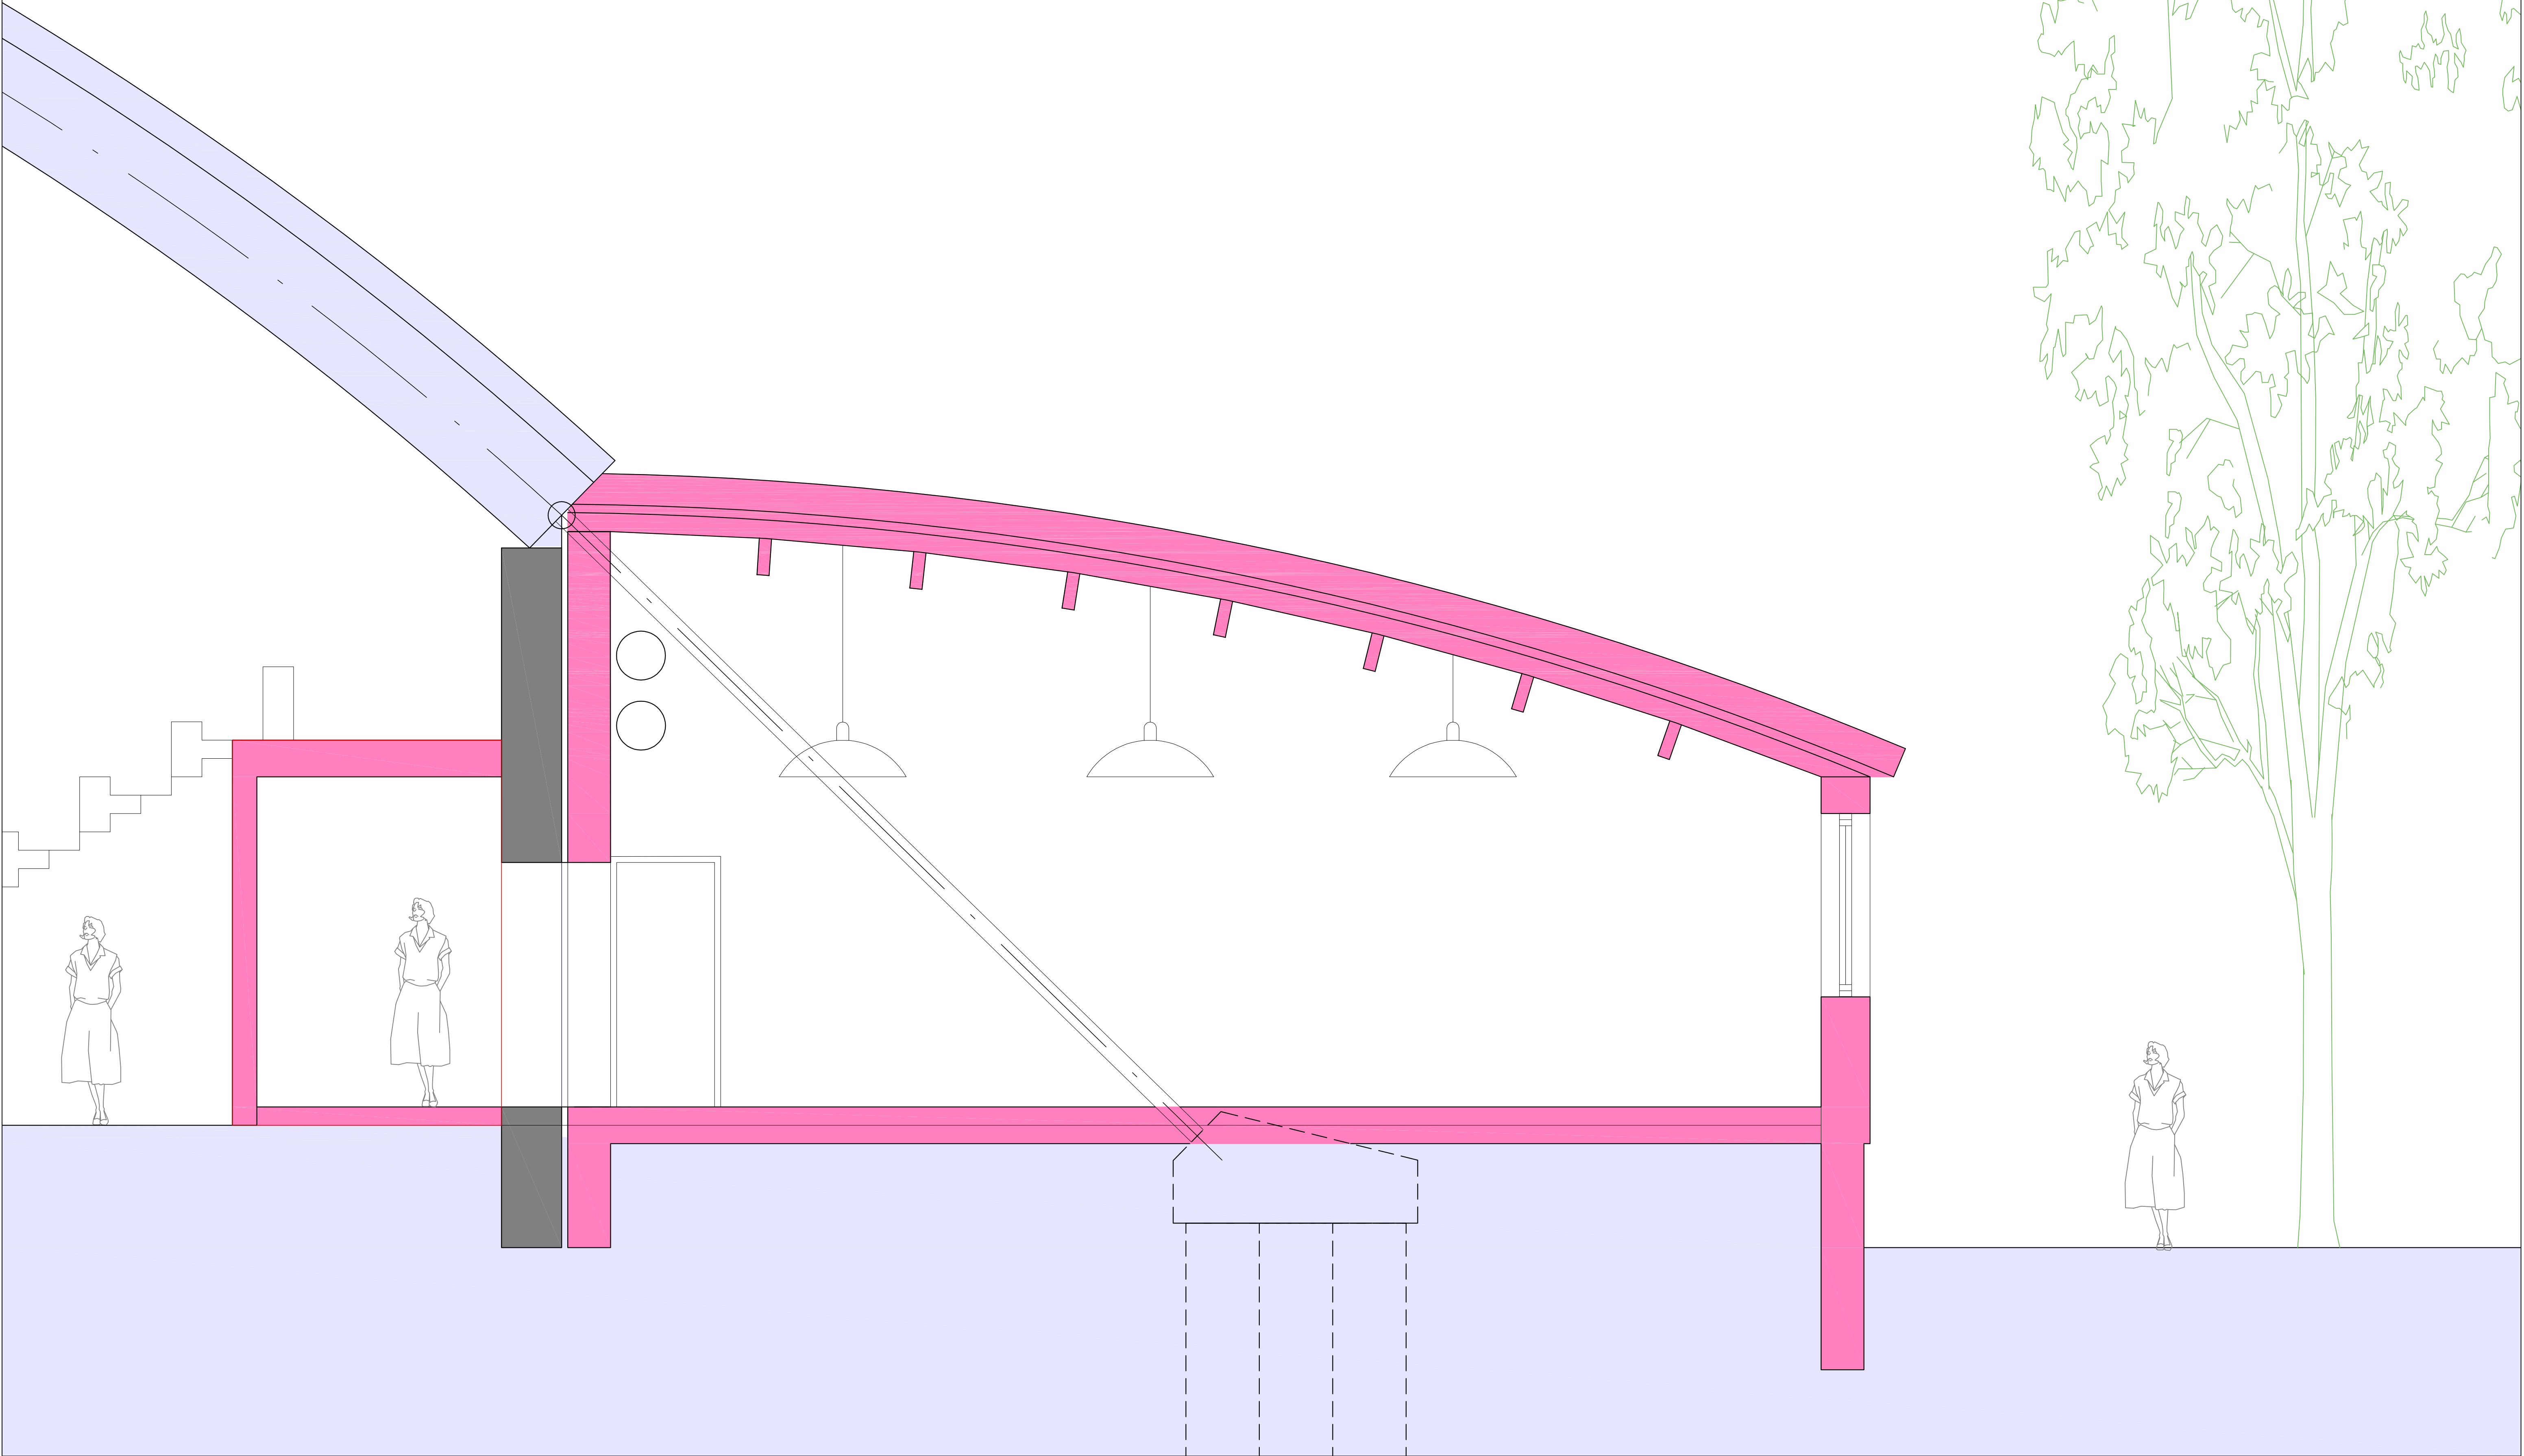

# Záměr na přístavbu k zimnímu stadionu


## Varianta "D"

PŘÍSTAVBA

plocha 785m2

objem 4165m3

- sklad 43m2
- služba 181m2
- šatna 279m2
- WC sprchy 134m2

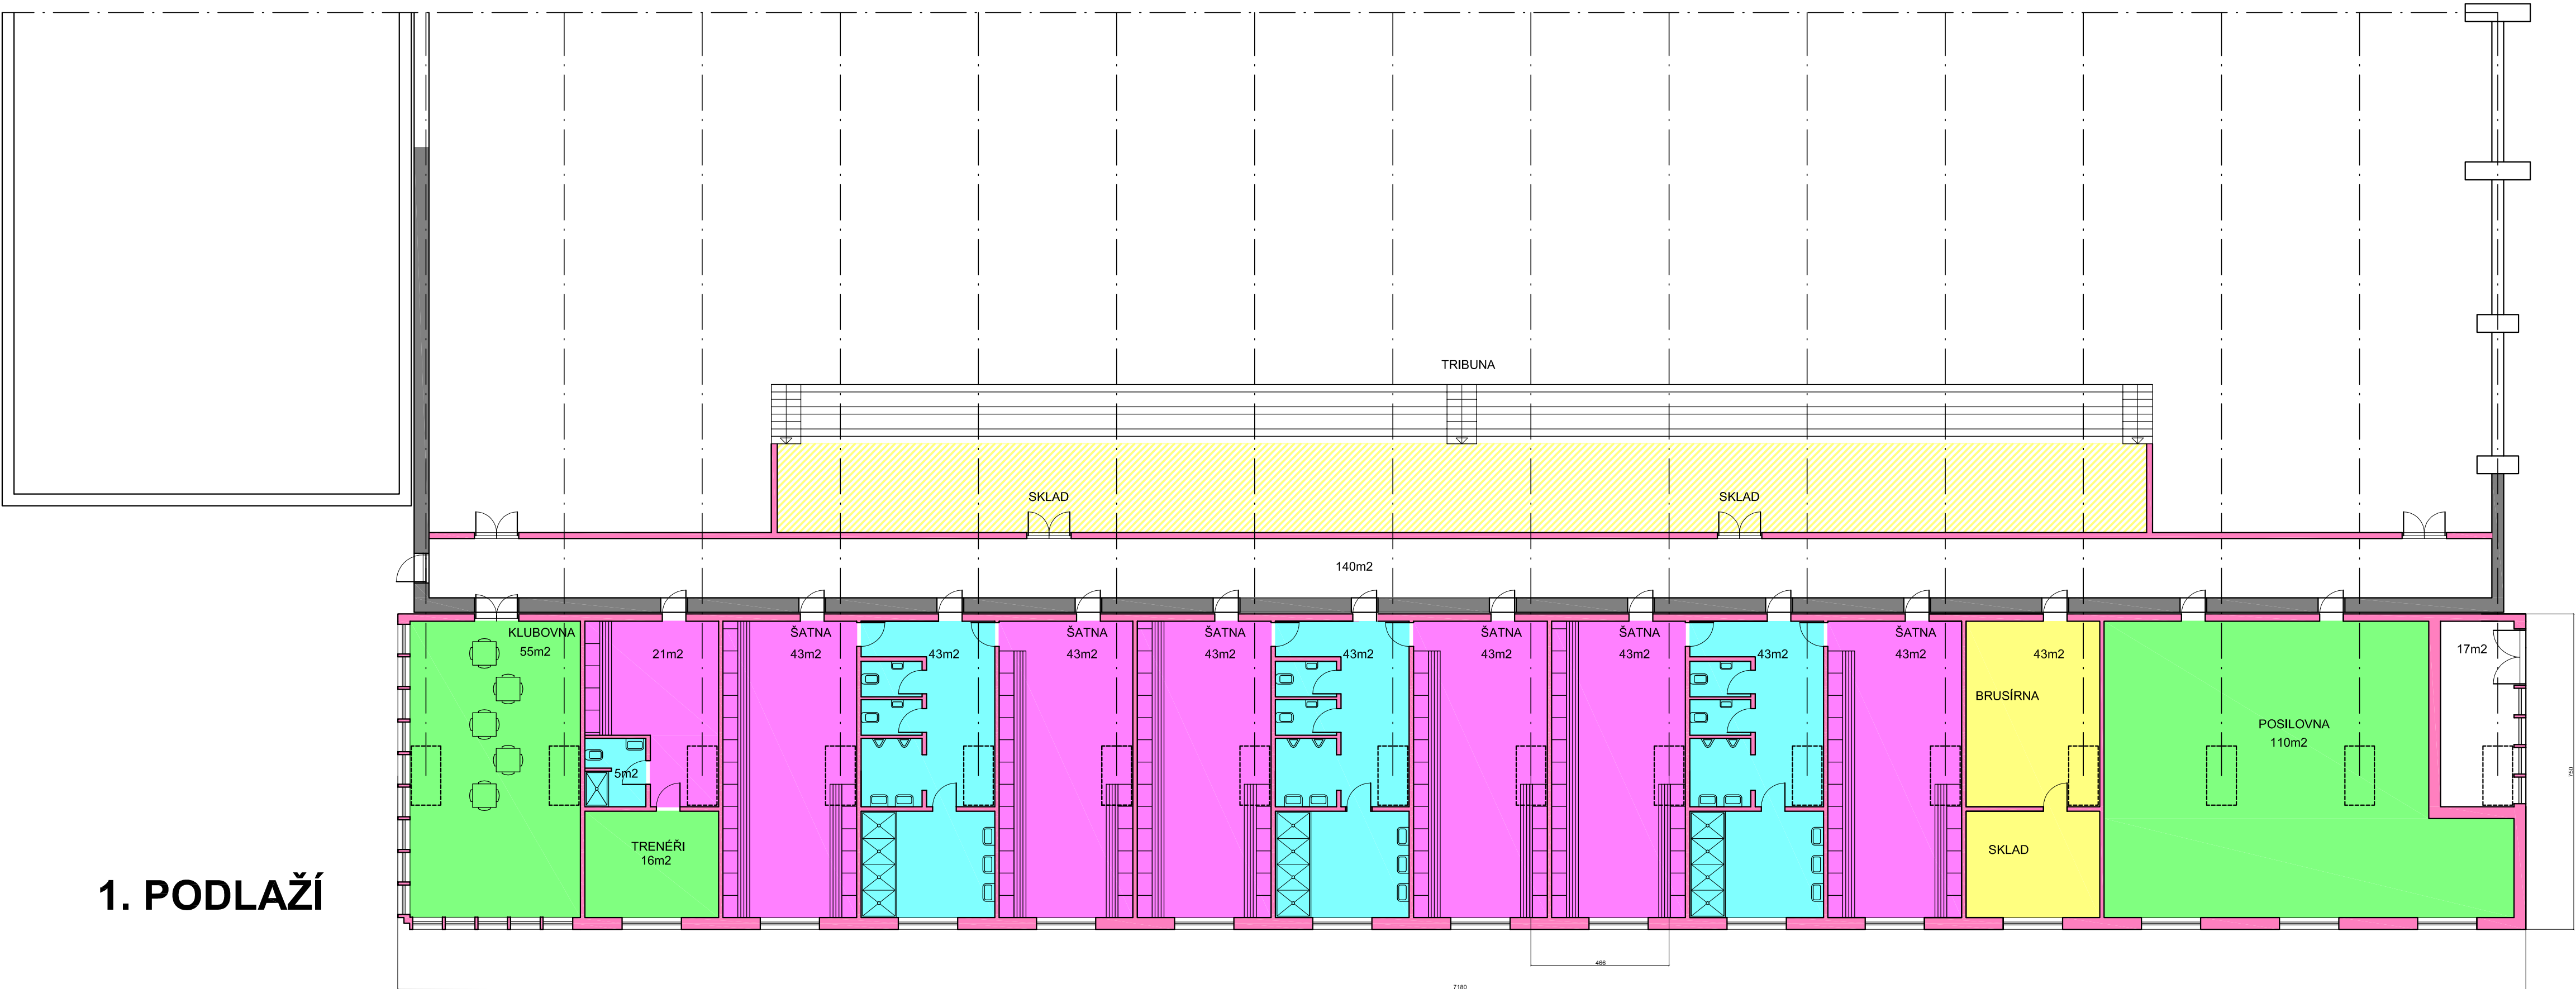

## Varianta "B1"

PŘÍSTAVBA

plocha 590m2

objem 3130m3

- sklad 43m2
- služba 71m2
- šatna 279m2
- WC sprchy 91m2

