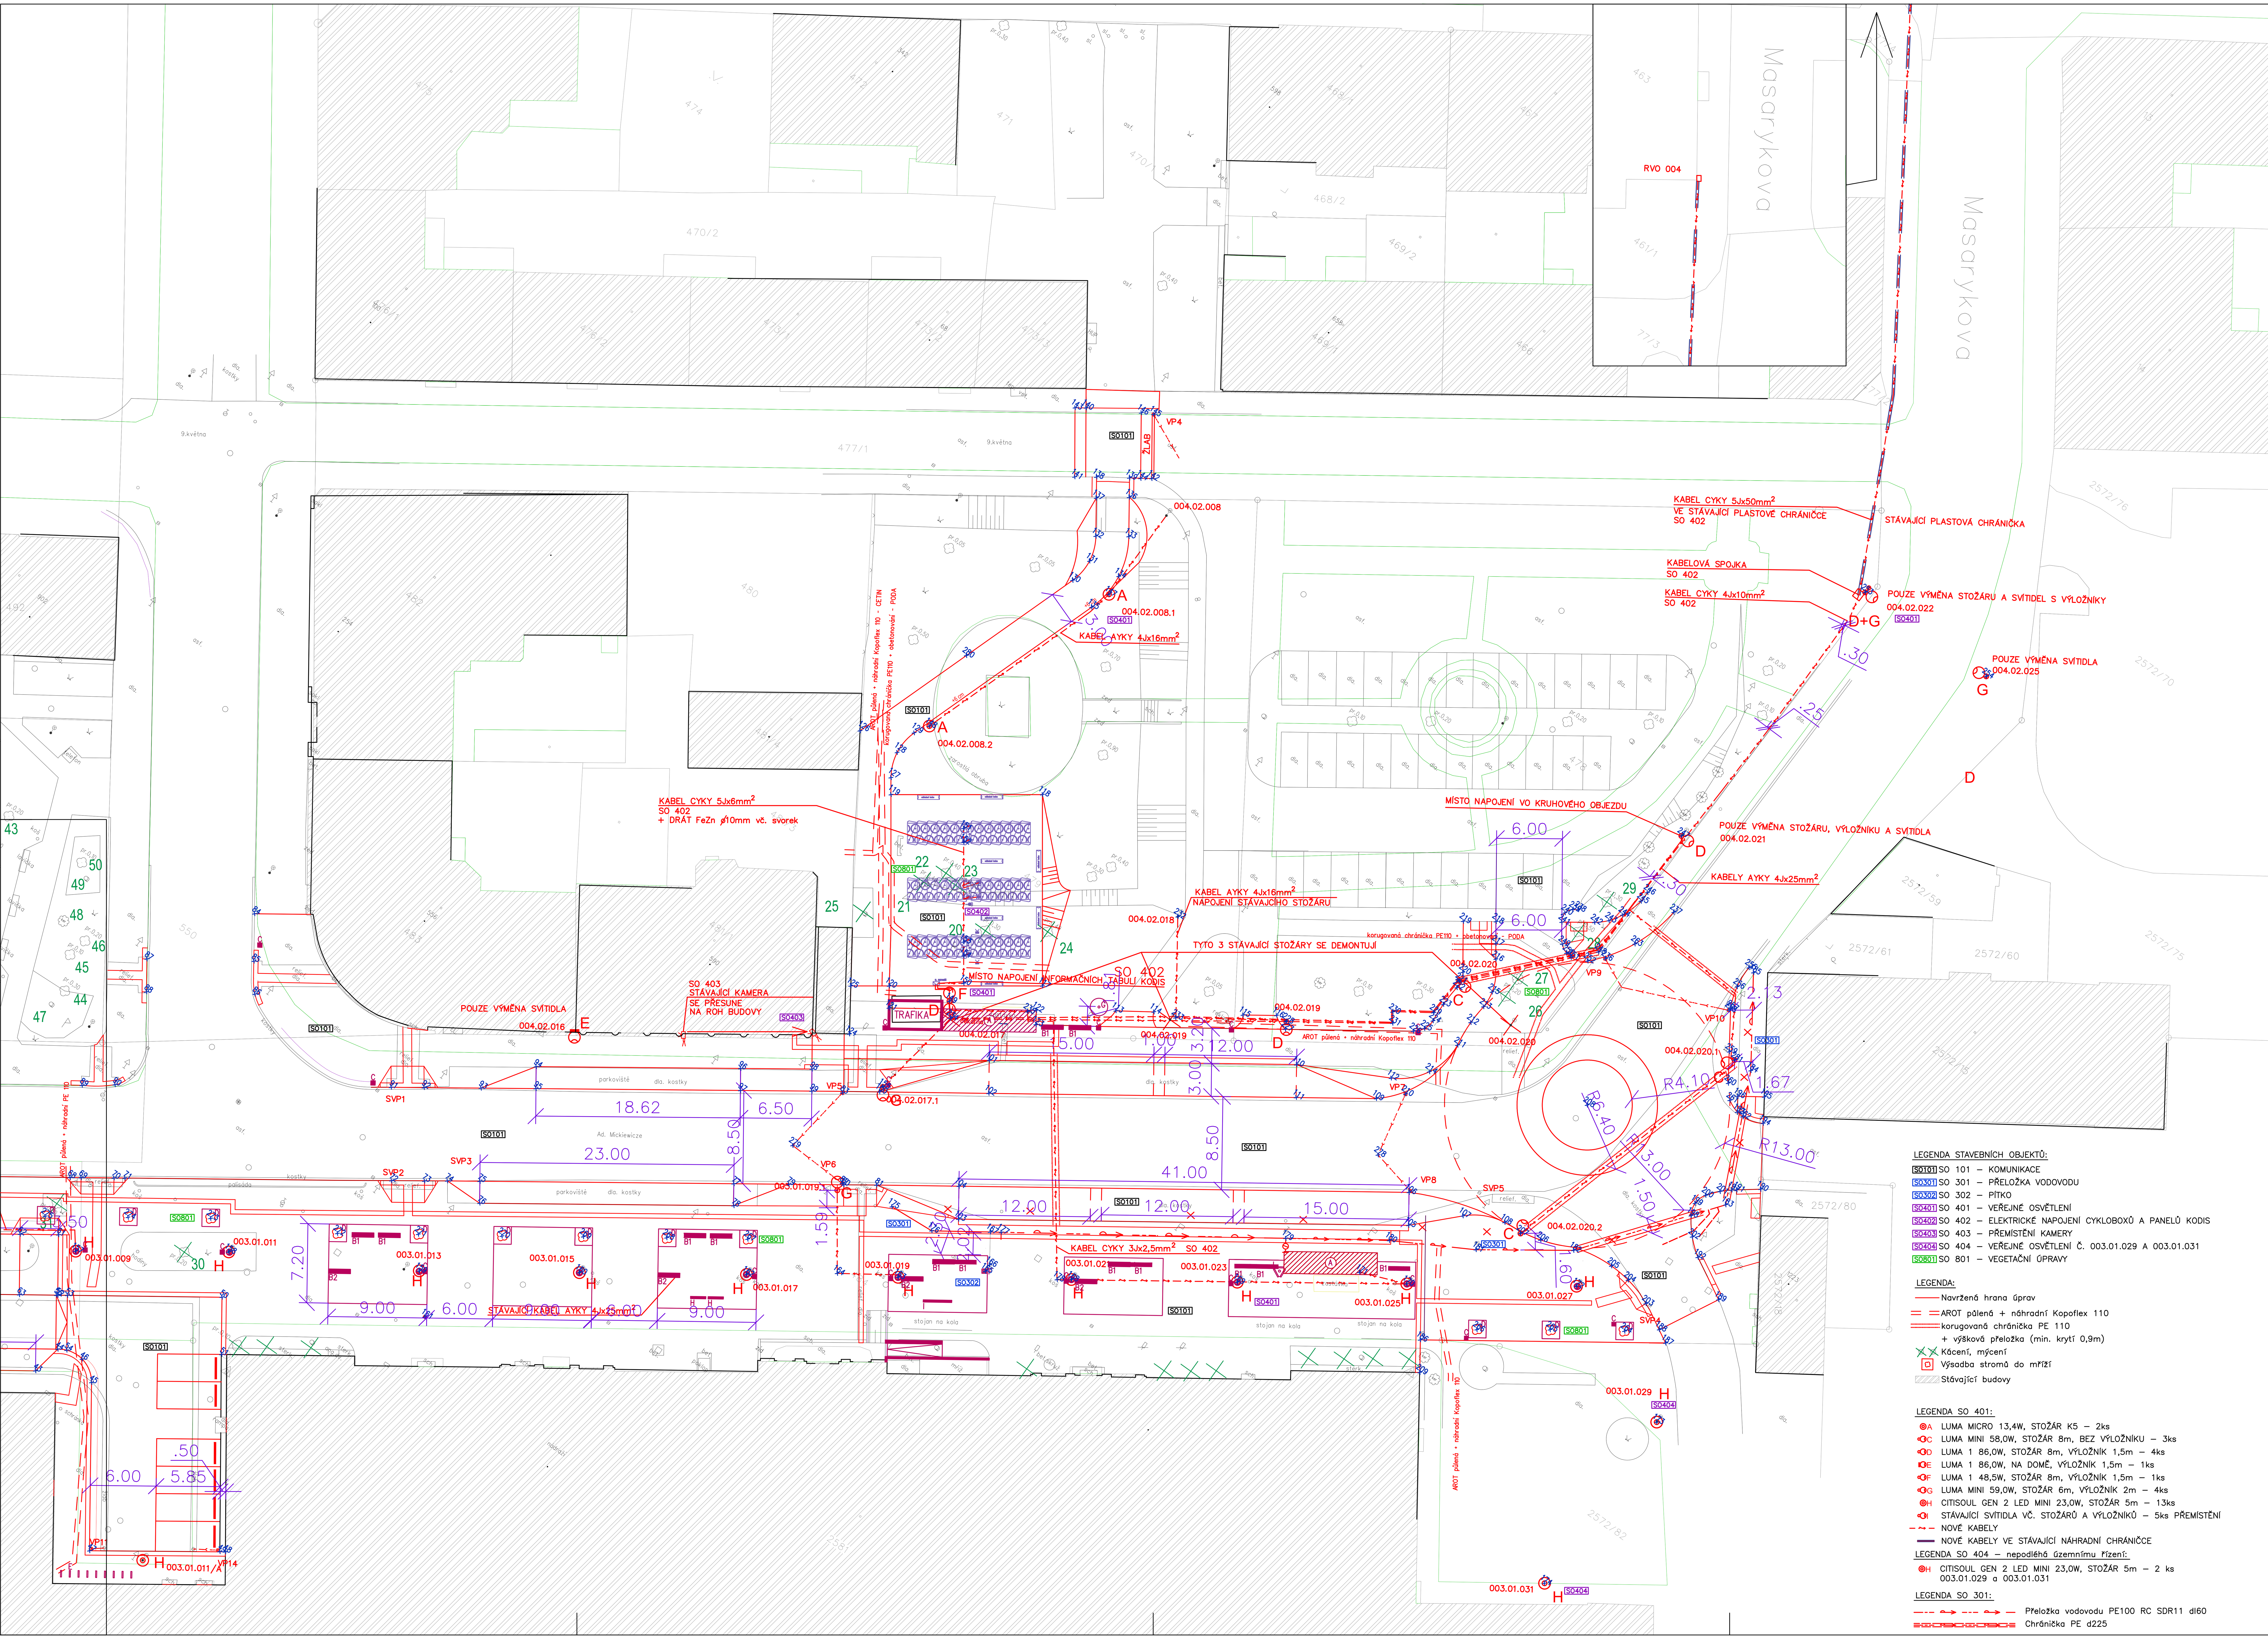

1	464675.7520	1094858.9917
2	464663.2449	1094850.3273
3	464644.8692	1094837.6500
4	464611.9218	1094814.8817
5	464591.2037	1094800.5644
6	464602.7206	1094809.1310
7	464617.7451	1094819.5147
8	464631.3318	1094828.9145
9	464646.8556	1094839.6544
10	464662.2836	1094850.3281
11	464590.7542	1094800.3392
12	464588.8575	1094799.3982
13	464586.2000	1094801.6900
14	464588.6324	1094803.3892
15	464620.9142	1094834.6094
16	464618.1429	1094834.1547
17	464615.9376	1094832.6155
18	464619.0720	1094832.8390
19	464616.8570	1094831.2930
20	464615.4247	1094829.8420
21	464589.9200	1094812.1951
22	464587.1373	1094812.7018
23	464588.6276	1094812.4304
24	464582.7461	1094809.6635
25	464582.6381	1094808.1775
26	464582.7800	1094806.7200
27	464615.9794	1094837.2179
28	464616.4869	1094837.5691
29	464617.3153	1094838.8494
30	464617.0005	1094840.3415
31	464616.2903	1094841.2932
32	464615.4988	1094841.6899
33	464614.9600	1094841.5300
34	464611.7000	1094839.3000
35	464609.5600	1094837.6400
36	464613.7853	1094835.6996
37	464611.1410	1094836.3019
38	464581.1268	1094815.5318
39	464580.6189	1094812.7482
40	464579.0794	1094811.6854
41	464572.9434	1094807.4558
42	464570.2991	1094808.0581
43	464560.4331	1094801.2361
44	464559.9254	1094798.4538
45	464555.6602	1094799.1496
46	464557.5886	1094797.9059
47	464546.9386	1094811.7470
48	464536.7918	1094804.6628
49	464537.2189	1094804.9396
50	464550.4669	1094785.9376
51	464547.4840	1094790.2034
52	464562.7694	1094794.4485
53	464562.0446	1094793.9471
54	464559.2051	1094798.0577
55	464562.8666	1094794.5166
56	464574.0772	1094802.2713
57	464574.6311	1094802.6546
58	464576.3379	1094803.1874
59	464578.8191	1094801.8737
60	464577.2063	1094797.7482
61	464565.8985	1094789.9254
62	464568.7821	1094791.9091
63	464565.6477	1094796.4398
64	464581.3086	1094798.2107
65	464581.9877	1094796.2885
66	464580.6981	1094793.8238
67	464580.2865	1094793.5382
68	464568.0653	1094785.0569
69	464567.2438	1094784.4868
70	464564.7791	1094782.7764
71	464563.9576	1094782.2063
72	464544.0143	1094768.3472
73	464541.5481	1094766.6383
74	464539.8571	1094765.4210
75	464537.4241	1094763.7295
76	464536.2824	1094765.3716
77	464518.4306	1094750.5242
78	464517.2786	1094752.1588
79	464514.3250	1094747.6698
80	464510.2190	1094744.8150
81	464507.7650	1094743.0894
82	464510.4182	1094744.7868
83	464515.1594	1094738.0472
84	464568.2652	1094755.7557
85	464565.8168	1094759.3076
86	464564.0101	1094761.7070
87	464573.8782	1094764.7869
88	464572.1701	1094767.2533
89	464572.0300	1094777.5900
90	464569.6177	1094775.8042
91	464548.9694	1094761.4366
92	464546.5077	1094759.7214
93	464542.2522	1094756.7564
94	464539.2890	1094752.2541
95	464538.1498	1094753.8980
96	464524.0097	1094741.6081
97	464522.8664	1094743.2491
98	464518.6766	1094737.8922
99	464517.5332	1094739.5332
100	464512.4585	1094736.0184
101	464505.9730	1094727.8993
102	464504.2694	1094730.3687
103	464499.8875	1094741.3021
104	464501.5904	1094738.8322
105	464466.1328	1094718.0293
106	464467.8356	1094715.5595
107	464462.5988	1094714.4688
108	464459.1487	1094712.7502
109	464475.2169	1094710.3252
110	464482.9256	1094711.9989
111	464481.2259	1094714.4709
112	464475.1909	1094708.0165
113	464499.1864	1094717.5443
114	464496.3000	1094715.6200
115	464489.5200	1094711.1500
116	464486.9995	1094709.4120
117	464505.9420	1094719.5665
118	464516.0304	1094705.3590
119	464527.2810	1094713.3477
120	464517.3226	1094727.6420
121	464516.1857	1094729.2977
122	464505.1129	1094721.6950
123	464504.3906	1094722.7759
124	464517.7500	1094733.3100
125	464520.1782	1094729.6682
126	464532.9401	1094710.2375
127	464528.1740	1094712.0964
128	464529.0484	1094709.8986
129	464528.8147	1094707.5447
130	464525.0815	1094687.8627
131	464524.8437	1094685.5388
132	464525.6875	1094683.3605
133	464523.2206	1094681.6534
134	464521.8705	1094685.1386
135	464522.2510	1094688.8568
136	464525.2563	1094678.7117
137	464527.6621	1094680.5072
138	464528.7528	1094678.9310
139	464526.2606	1094677.2604
140	464533.1789	1094674.3537

141	464530.3828	1094680.0757
142	464524.5800	1094676.1400
143	464533.9985	1094674.9239
144	464525.4009	1094676.7111
145	464527.8093	1094671.2789
146	464528.8145	1094671.8046
147	464521.6496	1094686.9940
148	464528.0468	1094706.2464
149	464512.0504	1094725.6018
150	464511.9318	1094723.5263
151	464520.1033	1094712.0183
152	464519.3663	1094713.0562
153	464514.1135	1094720.4538
154	464513.3765	1094721.4917
155	464512.4680	1094735.4880
156	464577.0900	1094799.6000
157	464563.7667	1094790.2415
158	464552.3500	1094782.2200
159	464537.2069	1094773.5884
160	464525.2200	1094765.2700
161	464534.3671	1094776.7047
162	464512.7100	1094756.6000
163	464501.3100	1094748.8100
164	464506.0348	1094751.7247
165	464495.1434	1094743.7699
166	464495.1591	1094743.0671
167	464496.8436	1094740.5847
168	464488.3200	1094739.8400
169	464475.8600	1094731.2900
170	464463.1800	1094722.4800
171	464467.2992	1094724.1044
172	464450.4500	1094713.7000
173	464437.3382	1094719.5631
174	464437.1729	1094737.4438
175	464505.4838	1094743.8897
176	464501.2611	1094743.5825
177	464496.0220	1094740.0272
178	464489.3810	1094740.6001
179	464474.5704	1094725.4699
180	464466.7654	1094720.1734
181	464459.8444	1094716.2872
182	464452.5571	1094711.1888
183	464443.6694	1094699.7886
184	464448.8734	1094688.4993
185	464453.8396	1094681.0840
186	464459.2255	1094725.9111
187	464440.8382	1094713.2208
188	464442.0187	1094712.5590
189	464439.1913	1094707.2039
190	464441.8890	1094696.7835
191	464443.6400	1094698.0900
192	464442.9600	1094705.1500
193	464447.6908	1094692.2878
194	464445.1820	1094691.7633
195	464446.4820	1094689.7339
196	464448.4878	1094691.0853
197	464443.9940	1094698.3678
198	464445.6682	1094702.4210
199	464446.0166	1094701.2931
200	464445.6529	1094700.1430
201	464444.7916	1094699.0991
202	464444.4602	1094703.9305
203	464444.3849	1094711.3261
204	464446.9477	1094710.5189
205	464448.9282	1094710.3512
206	464455.5552	1094712.1637
207	464457.4041	1094712.7492
208	464459.2090	1094699.6877
209	464457.5474	1094728.3593
210	464473.2823	1094708.4416
211	464471.9950	1094702.0698
212	464472.2090	1094699.6877
213	464472.0892	1094697.8506
214	464472.6854	1094705.5309
215	464472.2289	1094696.3085
216	464473.6852	1094693.6654
217	464474.5064	1094692.5055
218	464475.6502	1094690.8648
219	464478.0998	1094692.5726
220	464475.4417	1094696.3762
221	464475.2791	1094697.2282
222	464475.0772	1094697.8404
223	464475.1929	1094699.7974
224	464475.0993	1094701.5582
225	464475.3314	1094702.5789
226	464476.0131	1094703.3732
227	464485.6239	1094709.9691
228	464485.9680	1094709.3549
229	464475.4963	1094700.9232
230	464478.5591	1094703.0250
231	464477.9779	1094703.8720
232	464499.5400	1094707.2900
233	464494.3726	1094714.9091
234	464511.0655	1094726.8091
235	464505.6982	1094722.2666
236	464465.5745	1094687.8666
237	464462.9395	1094680.8083
238	464470.1700	1094685.6500
239	464470.5732	1094685.9294
240	464470.9884	1094686.5779
241	464470.7401	1094687.4417
242	464468.2950	1094685.7371
243	464467.3143	1094684.8375
244	464466.6057	1094683.7111
245	464465.9512	1094681.7071
246	464465.9232	1094680.7235
247	464466.4016	1094674.7399
248	464466.4470	1094687.7228
249	464469.5475	1094689.0483
250	464468.7541	1094689.4949
251	464468.1955	1094689.5745
252	464466.7631	1094688.9702
253	464465.5938	1094646.9721
254	464452.1759	1094646.8291
255	464454.4393	1094680.9558
256	464454.3092	1094682.9932
257	464453.6471	1094684.9539
258	464453.6961	1094685.1580
259	464451.4704	1094688.2380
260	464449.8869	1094690.6270
261	464448.8694	1094691.8079
262	464447.0189	1094692.3468
263	464464.1627	1094685.2119
264	464444.5131	1094714.5019
265	464450.1259	1094718.3224
266	464455.5666	1094722.1774
267	464514.4897	1094753.9097
268	464520.5754	1094758.0809
269	464526.8220	1094762.3977
270	464532.8999	1094766.6384
271	464539.2029	1094770.9137
272	464545.2573	1094775.1197
273	464555.4648	1094780.6920
274	464561.6581	1094784.9599
275	464567.8690	1094789.2633
276	464573.3672	1094792.9951
277	464578.8683	1094796.7846
278	464472.1144	1094714.4158
279	464516.0804	1094744.5800
280	464529.0108	1094699.0501
281	464450.6399	1094688.5730

LEGENDA STAVEBNÍCH OBJEKTŮ:

- SO101 SO 101 – KOMUNIKACE
- SO301 SO 301 – PŘELOŽKA VODOVODU
- SO302 SO 302 – PÍTKO
- SO401 SO 401 – VEŘEJNÉ OSVĚTLENÍ
- SO402 SO 402 – ELEKTRICKÉ NAPOJENÍ CYKLOBOXŮ A PANELŮ KODIS
- SO403 SO 403 – PŘEMÍSTĚNÍ KAMERY
- SO404 SO 404 – VEŘEJNÉ OSVĚTLENÍ Č. 003.01.029 A 003.01.031
- SO801 SO 801 – VEGETAČNÍ ÚPRAVY

LEGENDA:

- Navržená hrana úprav
- AROT pálená + náhradní Kopoflex 110
- korugovaná chránička PE 110 + výšková přeložka (min. krytí 0,9m)
- Kácení, mýcení
- Výsadba stromů do mříží
- Stávající budovy

LEGENDA SO 401:

- A LUMA MICRO 13,4W, STOŽÁR K5 – 2ks
- C LUMA MINI 58,0W, STOŽÁR 8m, BEZ VÝLOŽNÍKU – 3ks
- D LUMA 1 86,0W, STOŽÁR 8m, VÝLOŽNÍK 1,5m – 4ks
- E LUMA 1 86,0W, NA DOMĚ, VÝLOŽNÍK 1,5m – 1ks
- F LUMA 1 48,5W, STOŽÁR 8m, VÝLOŽNÍK 1,5m – 1ks
- G LUMA MINI 59,0W, STOŽÁR 6m, VÝLOŽNÍK 2m – 4ks
- H CITISOUL GEN 2 LED MINI 23,0W, STOŽÁR 5m – 13ks
- I STÁVAJÍCÍ SVÍTIDLA VČ. STOŽÁRŮ A VÝLOŽNÍKŮ – 5ks PŘEMÍSTĚNÍ
- NOVÉ KABELY
- NOVÉ KABELY VE STÁVAJÍCÍ NÁHRADNÍ CHRÁNIČCE

LEGENDA SO 404 – nepodléhá územnímu řízení:

- H CITISOUL GEN 2 LED MINI 23,0W, STOŽÁR 5m – 2 ks
003.01.029 a 003.01.031

LEGENDA SO 301:

- Přeložka vodovodu PE100 RC SDR11 dl60
- Chránička PE d225

SITUACE BYLA ZPRACOVÁNA NA PODKLADU ZAMĚŘENÍ A KATASTRÁLNÍ MAPY DODANÉ FIRMOU R&M GEODATA s.r.o.
ZÁKRES STÁVAJÍCÍCH INŽ. SÍTÍ JE POUZE ORIENTAČNÍ, POLOHU SÍTÍ JE NUTNO PŘED STAVBOU ZAMĚŘIT.

Investor	Město Bohumín Masarykova 158, Bohumín, 735 81
Stavba	DOPRAVNÍ TERMINÁL BOHUMÍN PŘEDNÁDRAŽNÍ PROSTOR
Objekt	
Název výkresu	GEODETICKÝ VYTYČOVACÍ VÝKRES

Royal HaskoningDHV
HaskoningDHV Czech Republic, spol. s r.o.
Prokešovo nám.5, 702 00 Ostrava 1
Tel.: +420 596 263 121

Vedoucí projektu	Ing. Luisa Uhlařová
Projektant	Ing. Luisa Uhlařová
Vypracoval	Ing. Luisa Uhlařová
Datum	unor 2020
Zakázka č.	CA1814
Formát	10 x A4
Měřítko	1 : 250
Stupeň	DPS
Souprava	Výkres číslo E.1.2