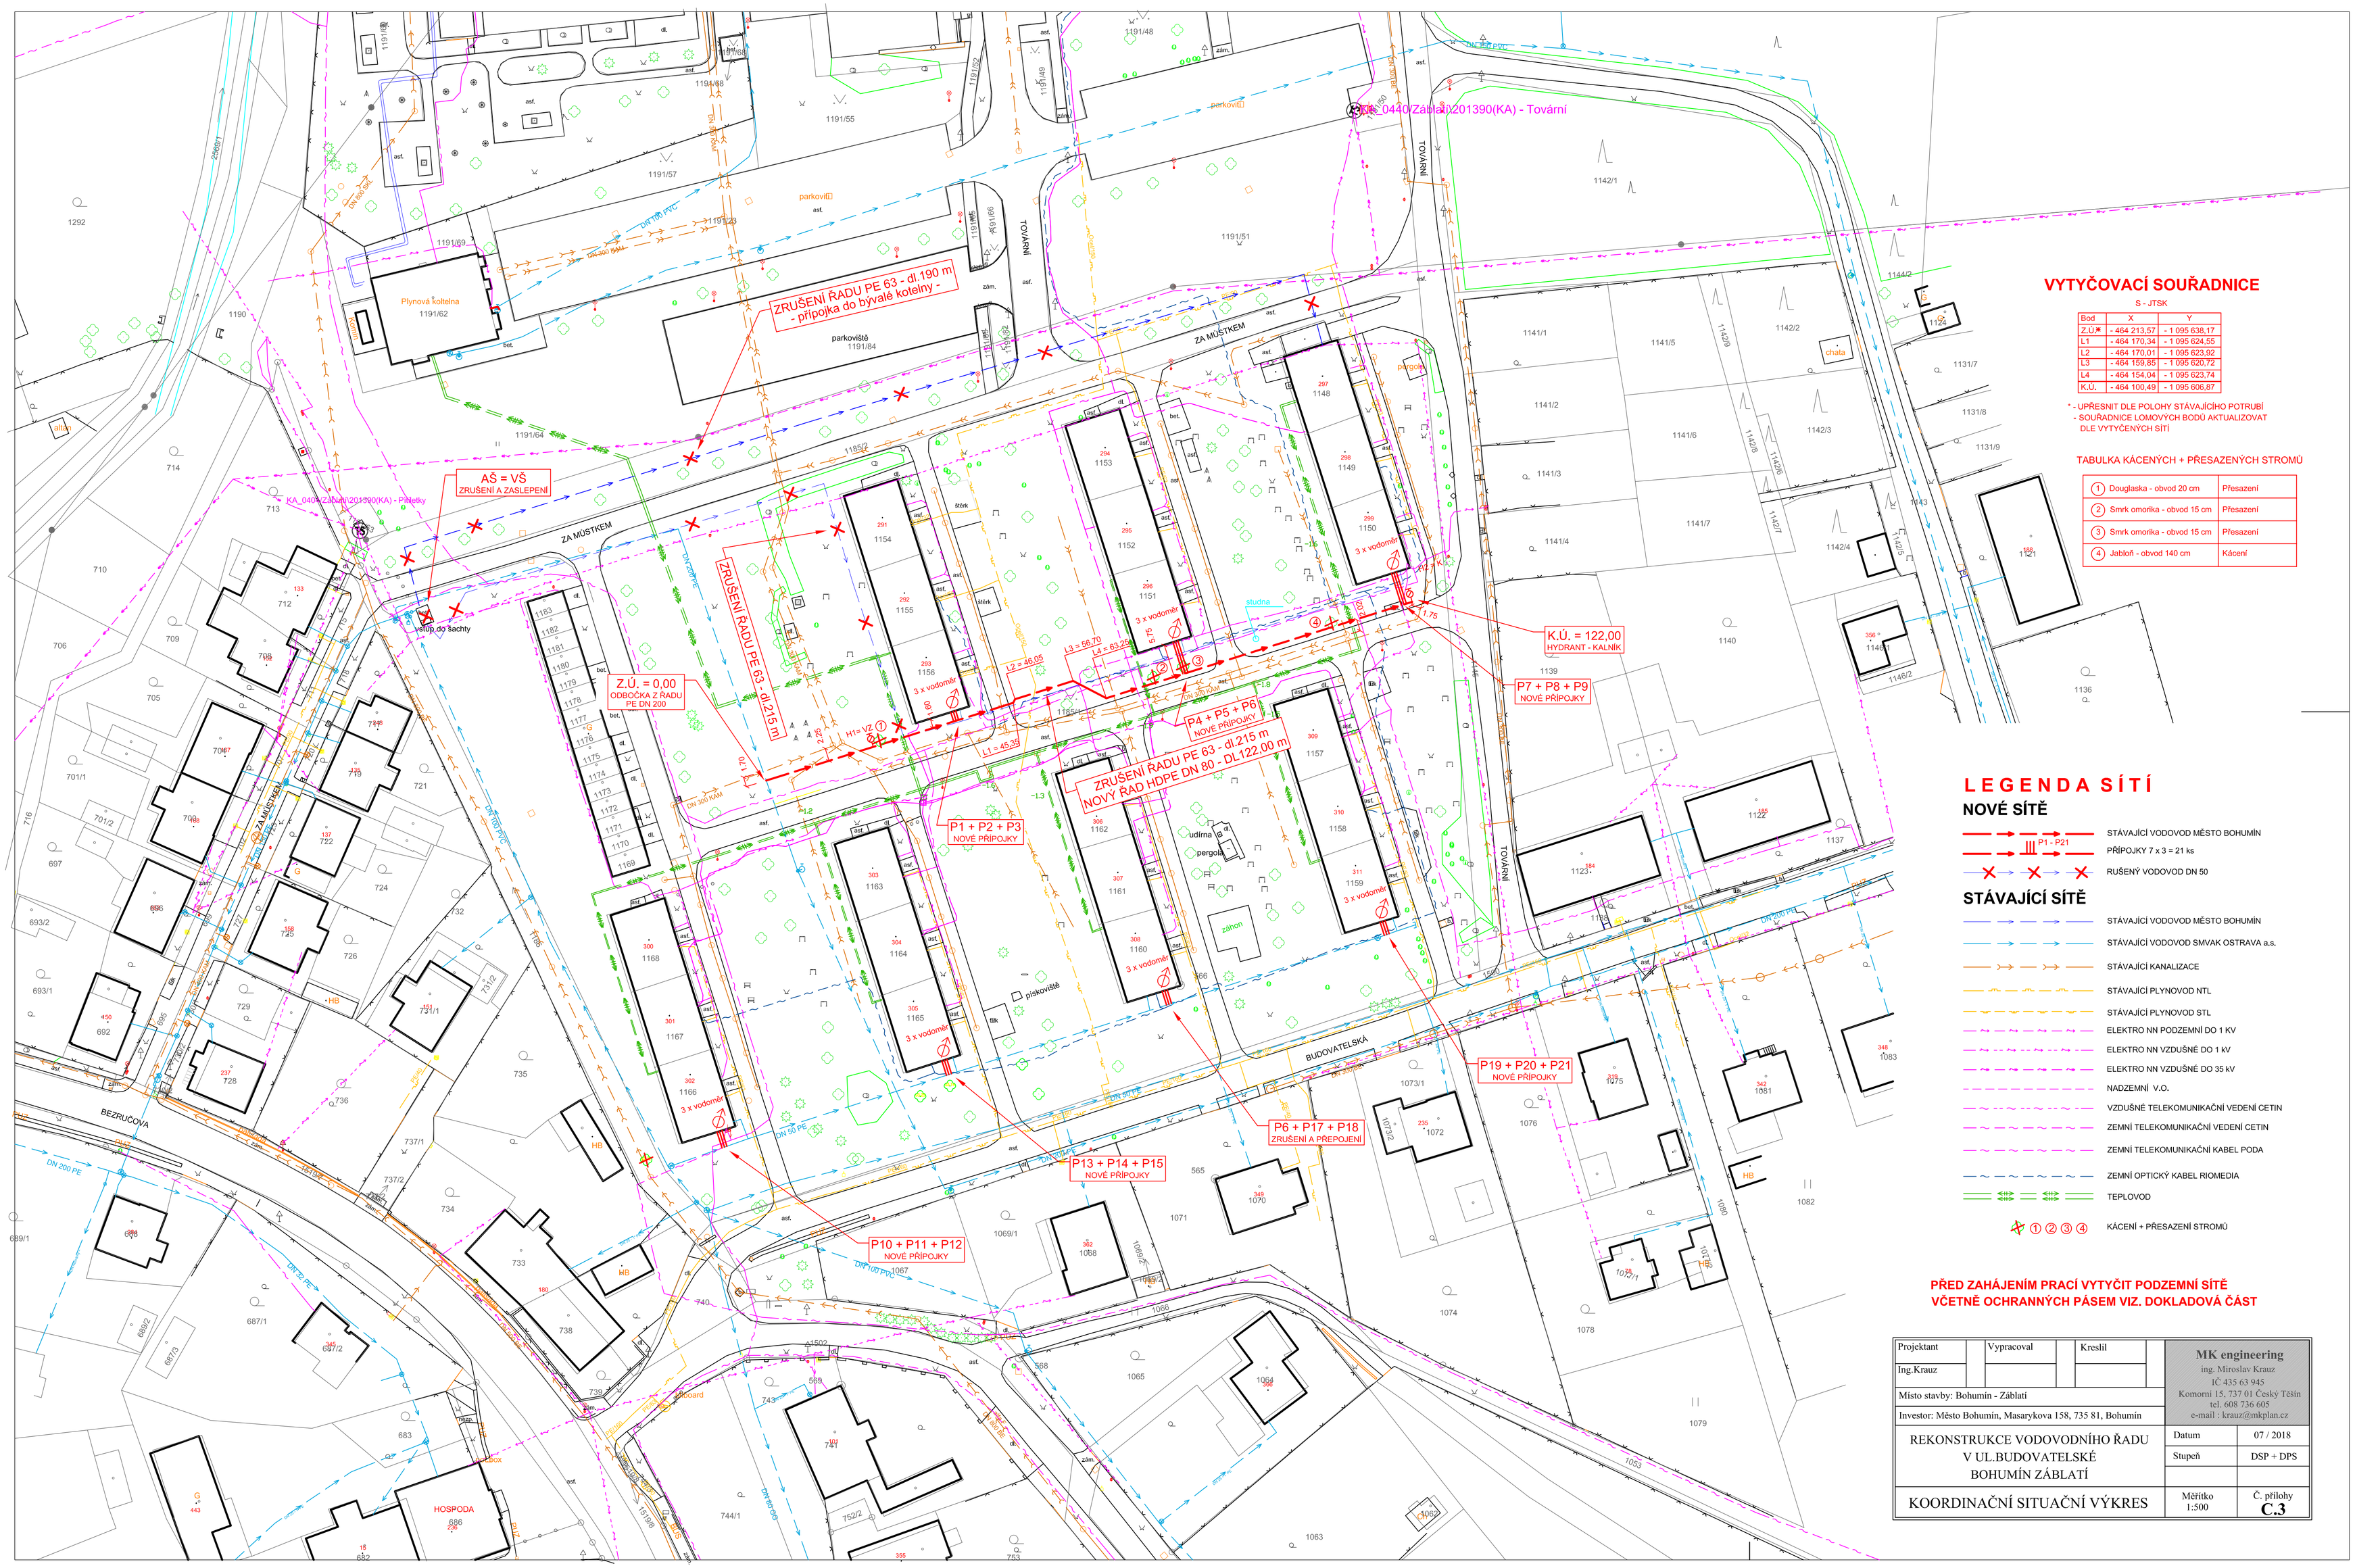

VYTYČOVACÍ SOUŘADNICE

S - JTSK

Bod	X	Y
Z.Ú.*	- 464 213,57	- 1 095 638,17
L1	- 464 170,34	- 1 095 624,55
L2	- 464 170,01	- 1 095 623,92
L3	- 464 159,85	- 1 095 620,72
L4	- 464 154,04	- 1 095 623,74
K.Ú.	- 464 100,49	- 1 095 606,87

* - UPŘESNIT DLE POLOHY STÁVAJÍCÍHO POTRUBÍ
- SOUŘADNICE LOMOVÝCH BODŮ AKTUALIZOVAT DLE VYTYČENÝCH SÍTÍ

TABULKA KÁCENÝCH + PŘESAZENÝCH STROMŮ

1	Douglaska - obvod 20 cm	Přesazení
2	Smrk omorika - obvod 15 cm	Přesazení
3	Smrk omorika - obvod 15 cm	Přesazení
4	Jabloň - obvod 140 cm	Kácení

LEGENDA SÍTÍ

NOVÉ SÍTĚ

- STÁVAJÍCÍ VODOVOD MĚSTO BOHUMÍN
- P1 - P21 PŘÍPOJKY 7 x 3 = 21 ks
- RUŠENÝ VODOVOD DN 50

STÁVAJÍCÍ SÍTĚ

- STÁVAJÍCÍ VODOVOD MĚSTO BOHUMÍN
- STÁVAJÍCÍ VODOVOD SMVAK OSTRAVA a.s.
- STÁVAJÍCÍ KANALIZACE
- STÁVAJÍCÍ PLYNOVOD NTL
- STÁVAJÍCÍ PLYNOVOD STL
- ELEKTRO NN PODZEMNÍ DO 1 KV
- ELEKTRO NN VZDUŠNĚ DO 1 kV
- ELEKTRO NN VZDUŠNĚ DO 35 kV
- NADZEMNÍ V.O.
- VZDUŠNÉ TELEKOMUNIKAČNÍ VEDENÍ CETIN
- ZEMNÍ TELEKOMUNIKAČNÍ VEDENÍ CETIN
- ZEMNÍ TELEKOMUNIKAČNÍ KABEL PODA
- ZEMNÍ OPTICKÝ KABEL RIOMEDIA
- TEPLOVOD
- ① ② ③ ④ KÁCENÍ + PŘESAZENÍ STROMŮ

PŘED ZAHÁJENÍM PRACÍ VYTYČIT PODZEMNÍ SÍTĚ VČETNĚ OCHRANNÝCH PÁSEM VIZ. DOKLADOVÁ ČÁST

Projektant	Vypracoval	Kreslil	MK engineering
Ing.Krauz			ing. Miroslav Krauz IČ 435 63 945 Komorní 15, 737 01 Český Těšín tel. 608 736 605 e-mail : krauz@mkplan.cz
Místo stavby: Bohumín - Záblatí			
Investor: Město Bohumín, Masarykova 158, 735 81, Bohumín			
REKONSTRUKCE VODOVODNÍHO ŘADU V UL.BUDOVATELSKÉ BOHUMÍN ZÁBLATÍ			Datum: 07 / 2018 Stupeň: DSP + DPS
KOORDINAČNÍ SITUAČNÍ VÝKRES			Měřítko 1:500 Č. přílohy C.3