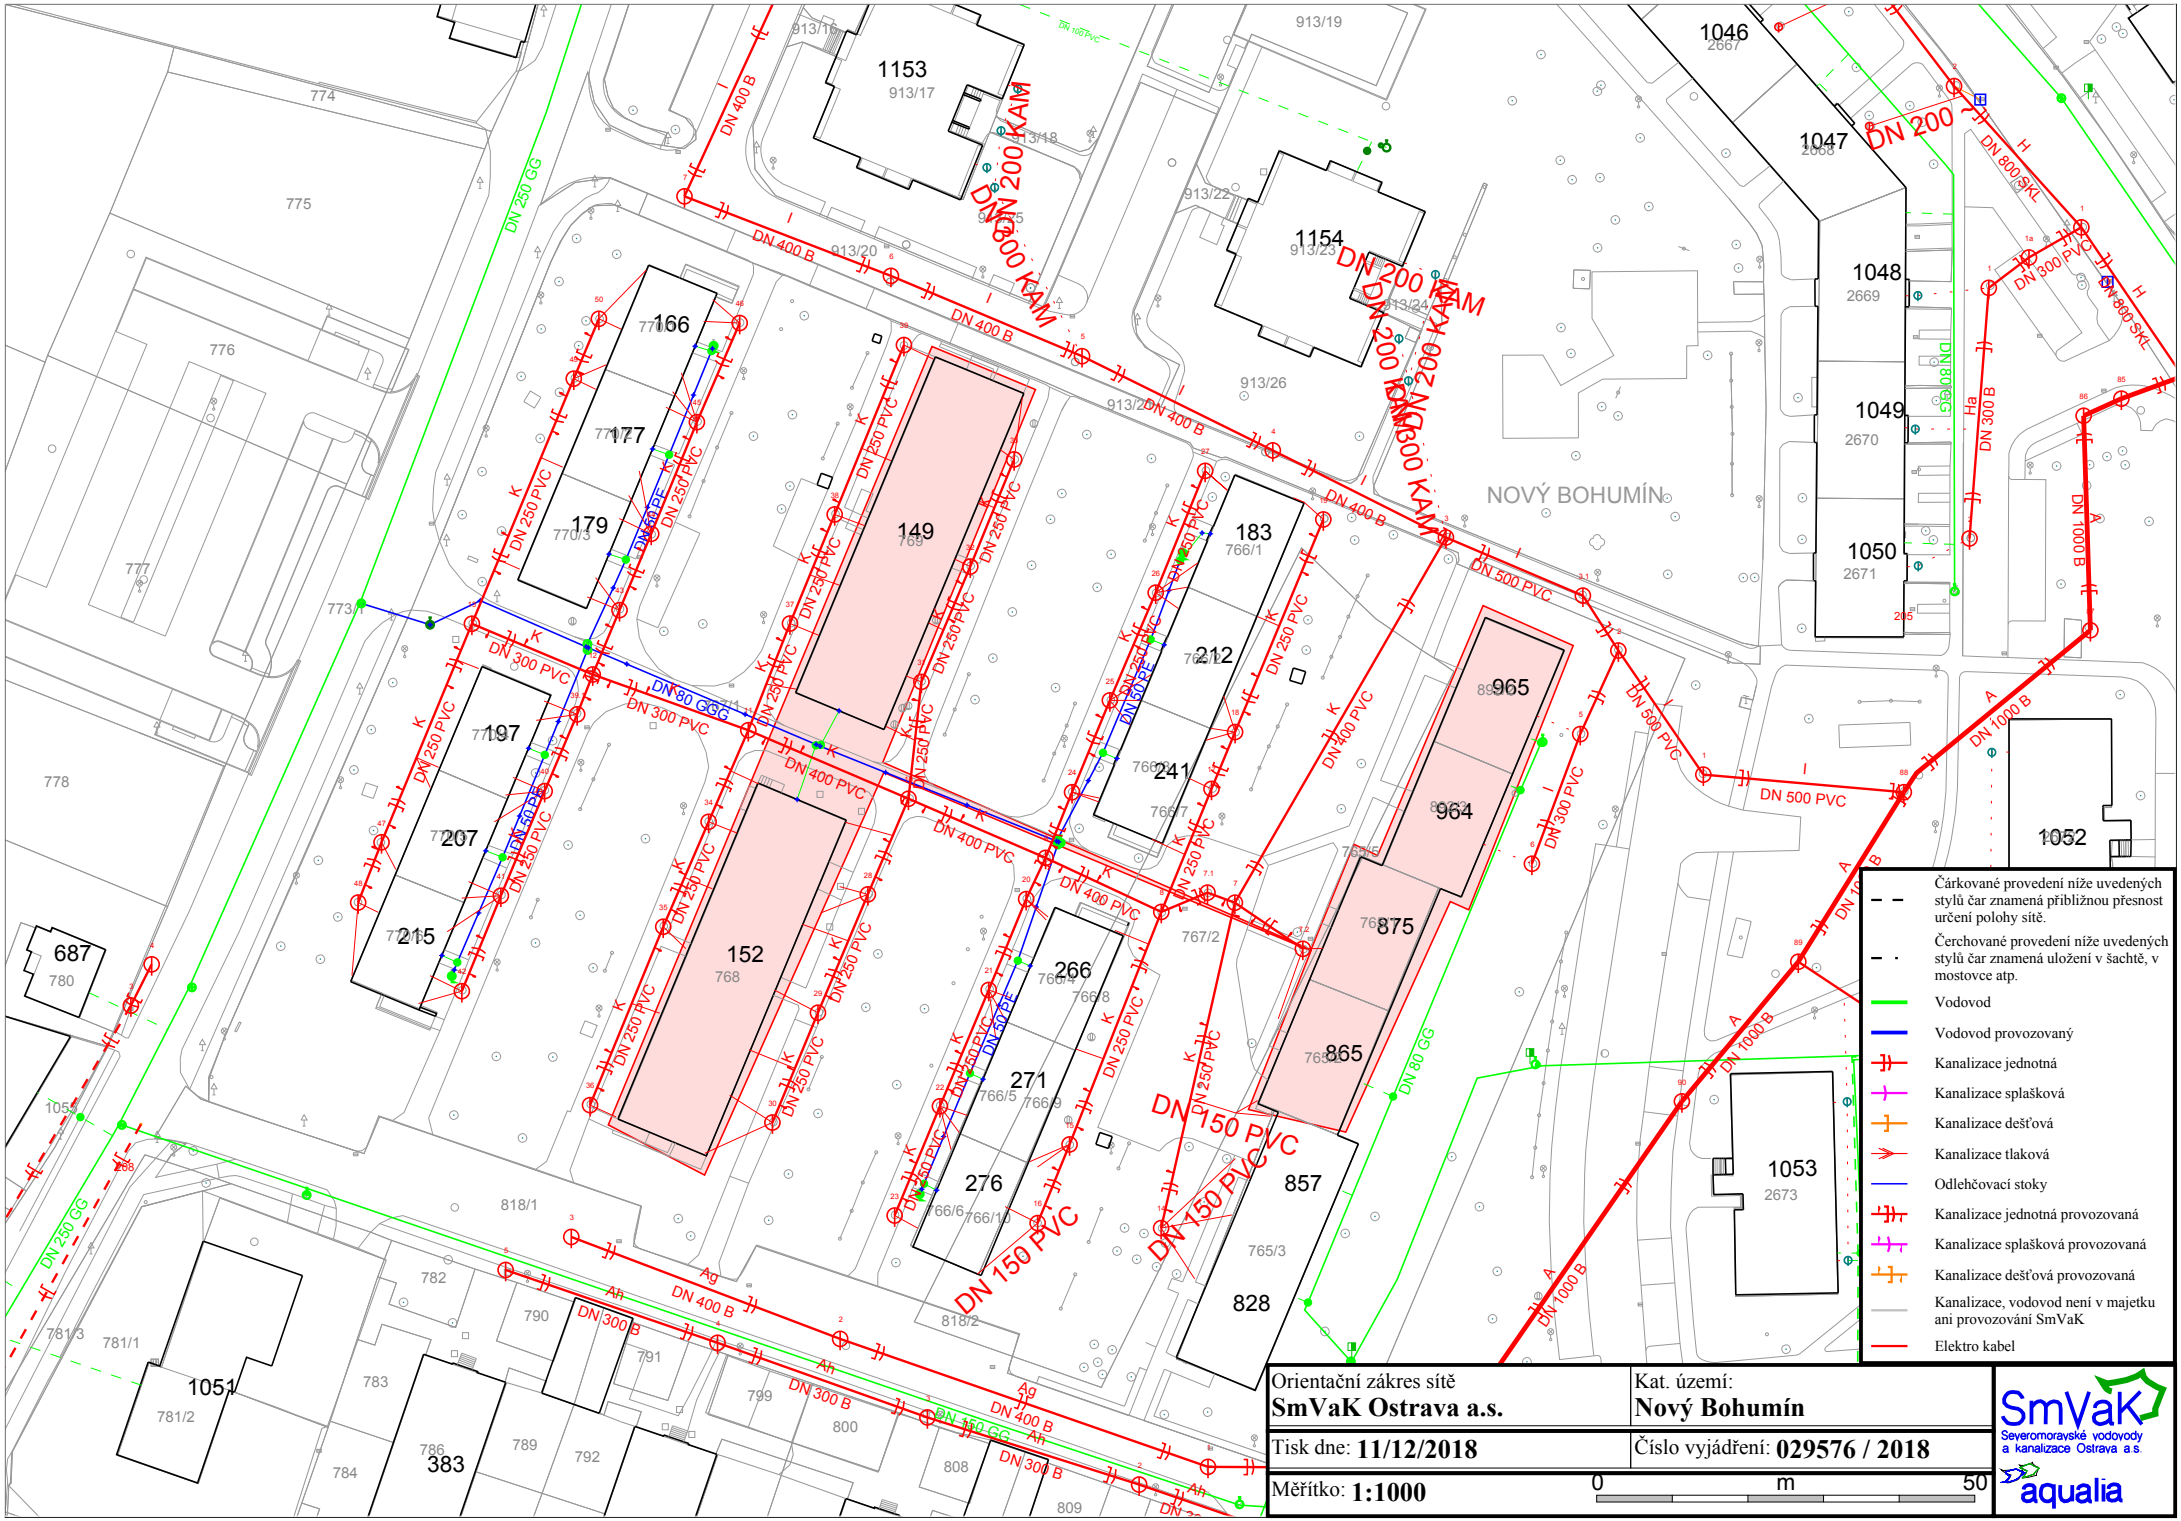

Orientační zákres sítě **SmVaK Ostrava a.s.**	Kat. území: **Nový Bohumín**
Tisk dne: **11/12/2018**	Číslo vyjádření: **029576 / 2018**
Měřítko: **1:1000**	0 m 50

SmVaK
Severomoravské vodovody a kanalizace Ostrava a.s.
aqualia