

Přechod pro chodce ul. Bezručova,
Bohumín, U Partyzána
GEODETICKÝ SITUAČNÍ VÝKRES M 1:100




NOVÝ BOHUMÍN

ZÁBLATI

LEGENDA

- STÁVAJÍCÍ STAV
- PROJEKTOVANÝ STAV
- PROJEKTOVANÉ VĚŘEJNÉ OSVĚTLENÍ
- 1004
- ČÍSLO VYTÝČOVANÉHO BODU
- 1004
- ČÍSLO VYTÝČOVANÉHO BODU VĚŘEJNÉHO OSVĚTLENÍ

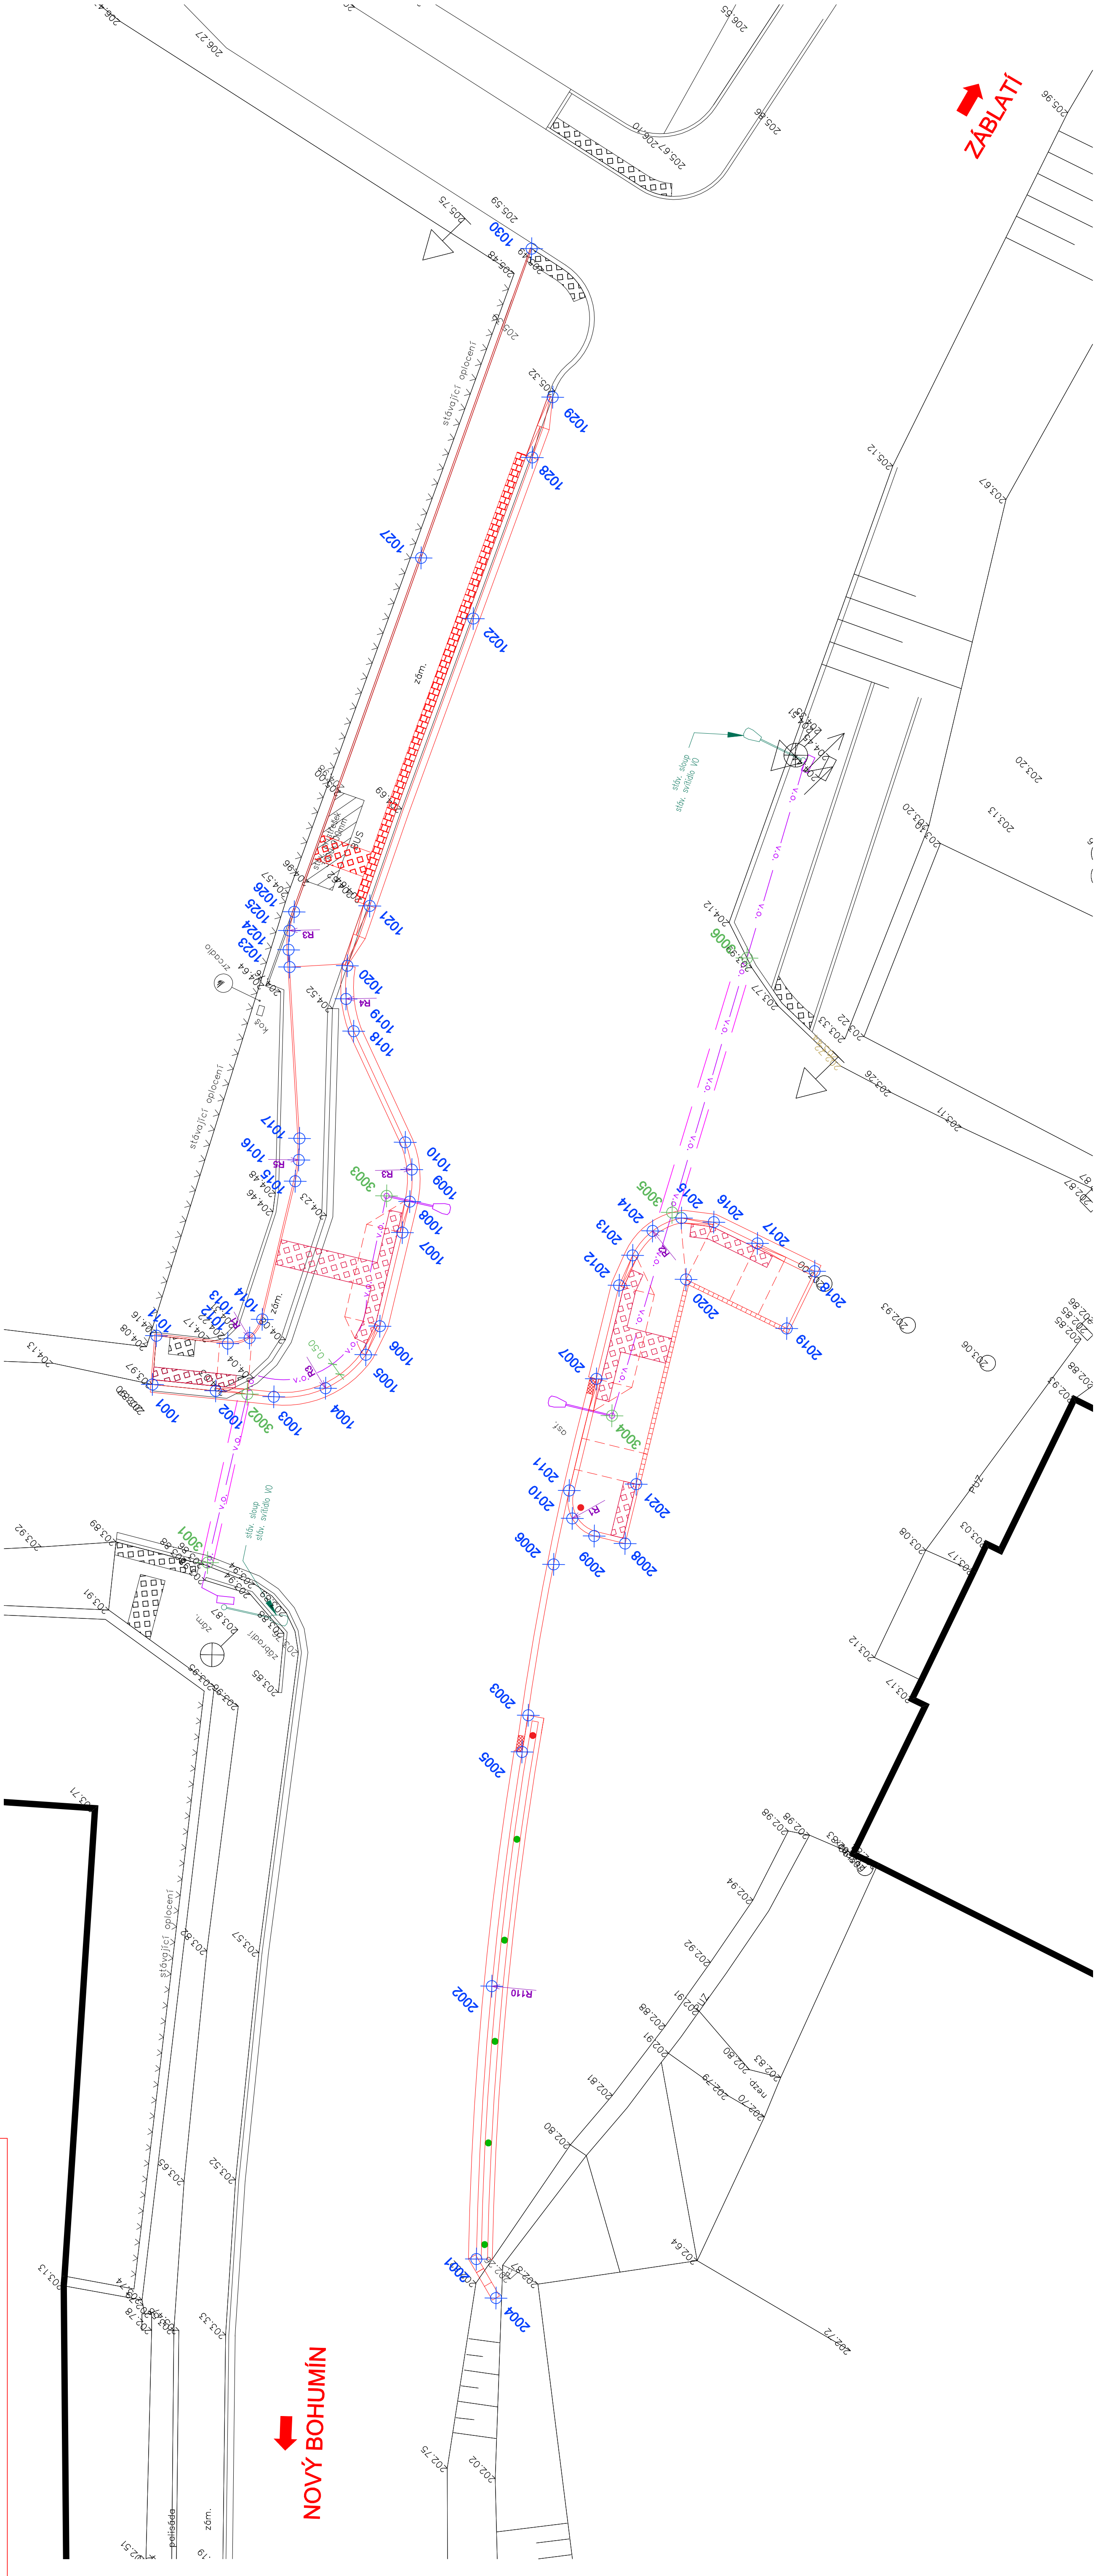

Souřadnicový systém S-JTSK

Výškový systém Bpv

OBJEDNATEL	Město Bohumín, Masarykova 159, 735 81 Bohumín	Ing. Martin SWIATEK IČO 08275524 projektová činnost ve výstavbě
PROJEKTANT	Ing. Martin Swiatek, Dolní Markovice 392, 735 72 Petrovice u Karviné	
ZODP. PROJEKTANT	Ing. Kateřina Swiatková	
VYPRACOVAL	Ing. Daniel Teur	
KRAJ	Moravskoslezský	DATUM 12/2020
KATASTRÁLNÍ ÚZEMÍ	Zábřeh u Bohumína (okres Karviná), 788216	FORMÁT 10x44
NAZEV/ANEC	PŘECHOD PRO CHODCE UL. BEZRUČOVA, BOHUMÍN, U PARTYZÁNA	MĚŘÍTKO 1:100
Č. ZAKÁZKY	Z20035	ÚČEL DPS
Č. PŘÍLOHY	Č. SOUPRAVY	C.4
GEODETICKÝ SITUAČNÍ VÝKRES		