


Přechod pro chodce ul. Bezručova, Bohumín, U Partyzána

KOORDINAČNÍ SITUAČNÍ VÝKRES M 1:100

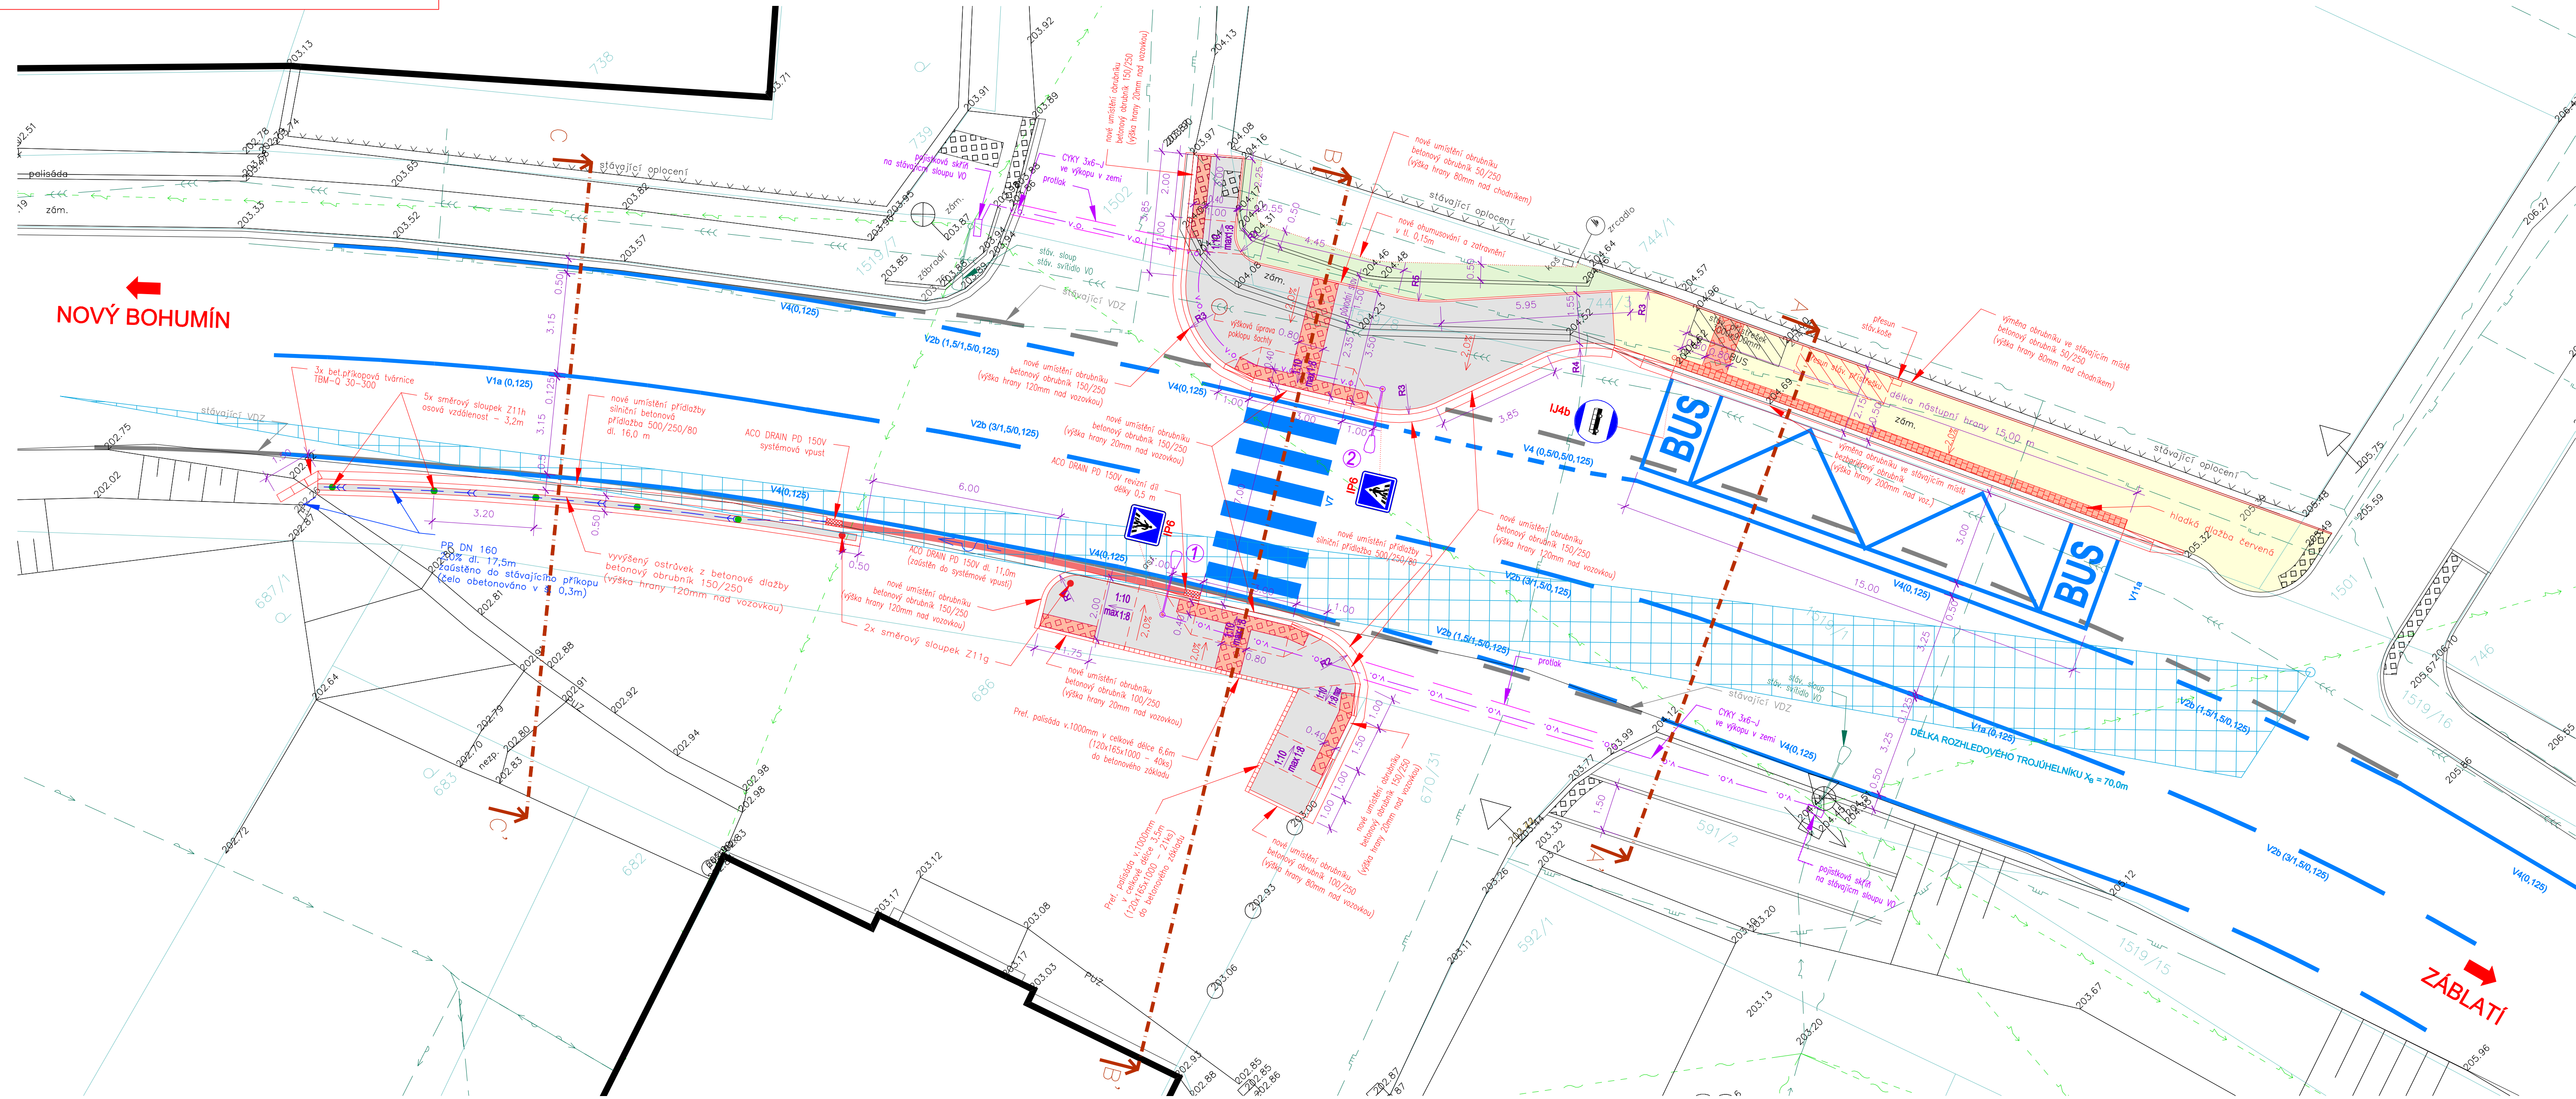

LEGENDA ČAR A PLOCH

- STÁVAJÍCÍ STAV
- PROJEKTOVANÝ STAV
- KATASTR. MAPA - HRANICE PARCEL
- KATASTR. MAPA - VNITŘNÍ KRESBA PARCEL
- NOVÉ VODOROVNÉ DOPRAVNÍ ZNAČENÍ
- STÁV. VODOROVNÉ DOPRAVNÍ ZNAČENÍ
- CHODNÍK S POVRCHEM Z DLAŽBY ZÁMKOVÉ (ŠEDÉ) TL. 80 mm plocha : 61m<sup>2</sup>
- DLAŽBA ZÁMKOVÁ (ŠEDÁ) TL. 60 mm VÝMĚNA POVRCHU CHODNÍKU (OPRAVA) plocha : 42m<sup>2</sup>
- OHUMUSOVÁNÍ A ZATRAVNĚNÍ plocha : 14m<sup>2</sup>
- BEZBARIÉROVÁ ÚPRAVA - DLAŽBA ZÁMKOVÁ RELIÉFNÍ (ČERVENÁ) TL. 60mm plocha : 12m<sup>2</sup>
- BEZBARIÉROVÁ ÚPRAVA - DLAŽBA ZÁMKOVÁ HLADKÁ (ČERVENÁ) TL. 60mm plocha : 5m<sup>2</sup>
- STÁVAJÍCÍ BEZBARIÉROVÁ ÚPRAVA NA CHODNÍCÍCH


LEGENDA STÁV. INŽ. SÍTÍ

- VODOVOD
- KANALIZACE JEDNOTNÁ
- PLYNOVOD NTL
- PLYNOVOD STL
- ELEKTRICKÉ VEDENÍ NN NADZEMNÍ
- ELEKTRICKÉ VEDENÍ NN PODZEMNÍ
- SDĚLOVACÍ VEDENÍ NADZEMNÍ
- SDĚLOVACÍ VEDENÍ PODZEMNÍ
- STÁVAJÍCÍ BETONOVÝ SLOUP ČEZ SE SVÍTIDLEM VO

LEGENDA NOVÝCH INŽ. SÍTÍ

- NOVÝ SLOUP VO 6m BM6 BARVA RAL 7022 (GRIS 900 SABLE) DÉLKA VÝLOŽNÍKU 1,5m
- NOVÉ KABELOVÉ VEDENÍ VO CYKY 3x6-J VE VÝKOPU V ZEMI V DÉLCE CCA 50m
- NOVÁ POJISTKOVÁ SKŘIŇ UMÍSTĚNÁ NA STÁV. SLOUPU ČEZU (JISTĚNÍ 1f, 6A)
- SVÍTIDLO LUMA MINI 30LED DPR UMÍSTĚNÍ SVÍTIDEL VE VÝŠCE 6m, VYKLOŇENÍ SVÍTIDEL 0°.

Svítidlo	Optika	Světelný zdroj	Nastavený světelný tok	Náhradní teplota chromatičnosti	Elektrická třída	Stmívání	Barva korpusu	Příruba	Program code	Předřadník	Početné příkon svítidla	Konečný příkon svítidla	Počet ks
Luma Mini	DPR	30 LED	9000 lm	757 - 5700	I	Ampdim7	Grís 900	60 mm	8VFVUPJY9902	66:0:0	39,5 W	41,5 W	2

Souřadnicový systém S-JTSK Výškový systém Bpv		 Ing. Martin SWIATEK IČO 06275524 projektová činnost ve výstavbě	
OBJEDNATEL Město Bohumín, Masarykova 158, 735 81 Bohumín			
PROJEKTANT Ing. Martin Swiatek, Dolní Marklovice 392, 735 72 Petrovice u Karvíné			
ZODP. PROJEKTANT Ing. Kateřina Swiatková			
VYPRACOVAL Ing. Daniel Teuer			
KRAJ Moravskoslezský		DATUM 12/2020	
KATASTRÁLNÍ ÚZEMÍ Záblatí u Bohumína (okres Karviná), 789216		FORMÁT 10x44	
NÁZEV AKCE		MĚŘÍTKO 1:100	
PŘECHOD PRO CHODCE UL. BEZRUČOVA, BOHUMÍN, U PARTYZÁNA		ÚČEL DPS	
		Č. ZAKÁZKY Z20/035	
NÁZEV PŘÍLOHY		Č. SOUPRAVY	Č. PŘÍLOHY
KOORDINAČNÍ SITUAČNÍ VÝKRES			C.2