



ITUACE PŘECHODNÉHO DOPRAVNÍHO ZNAČENÍ - 2. ETAPA M 1:100

ITUACE PŘECHODNÉHO DOPRAVNÍHO ZNAČENÍ - 2. ETAPA M 1:100

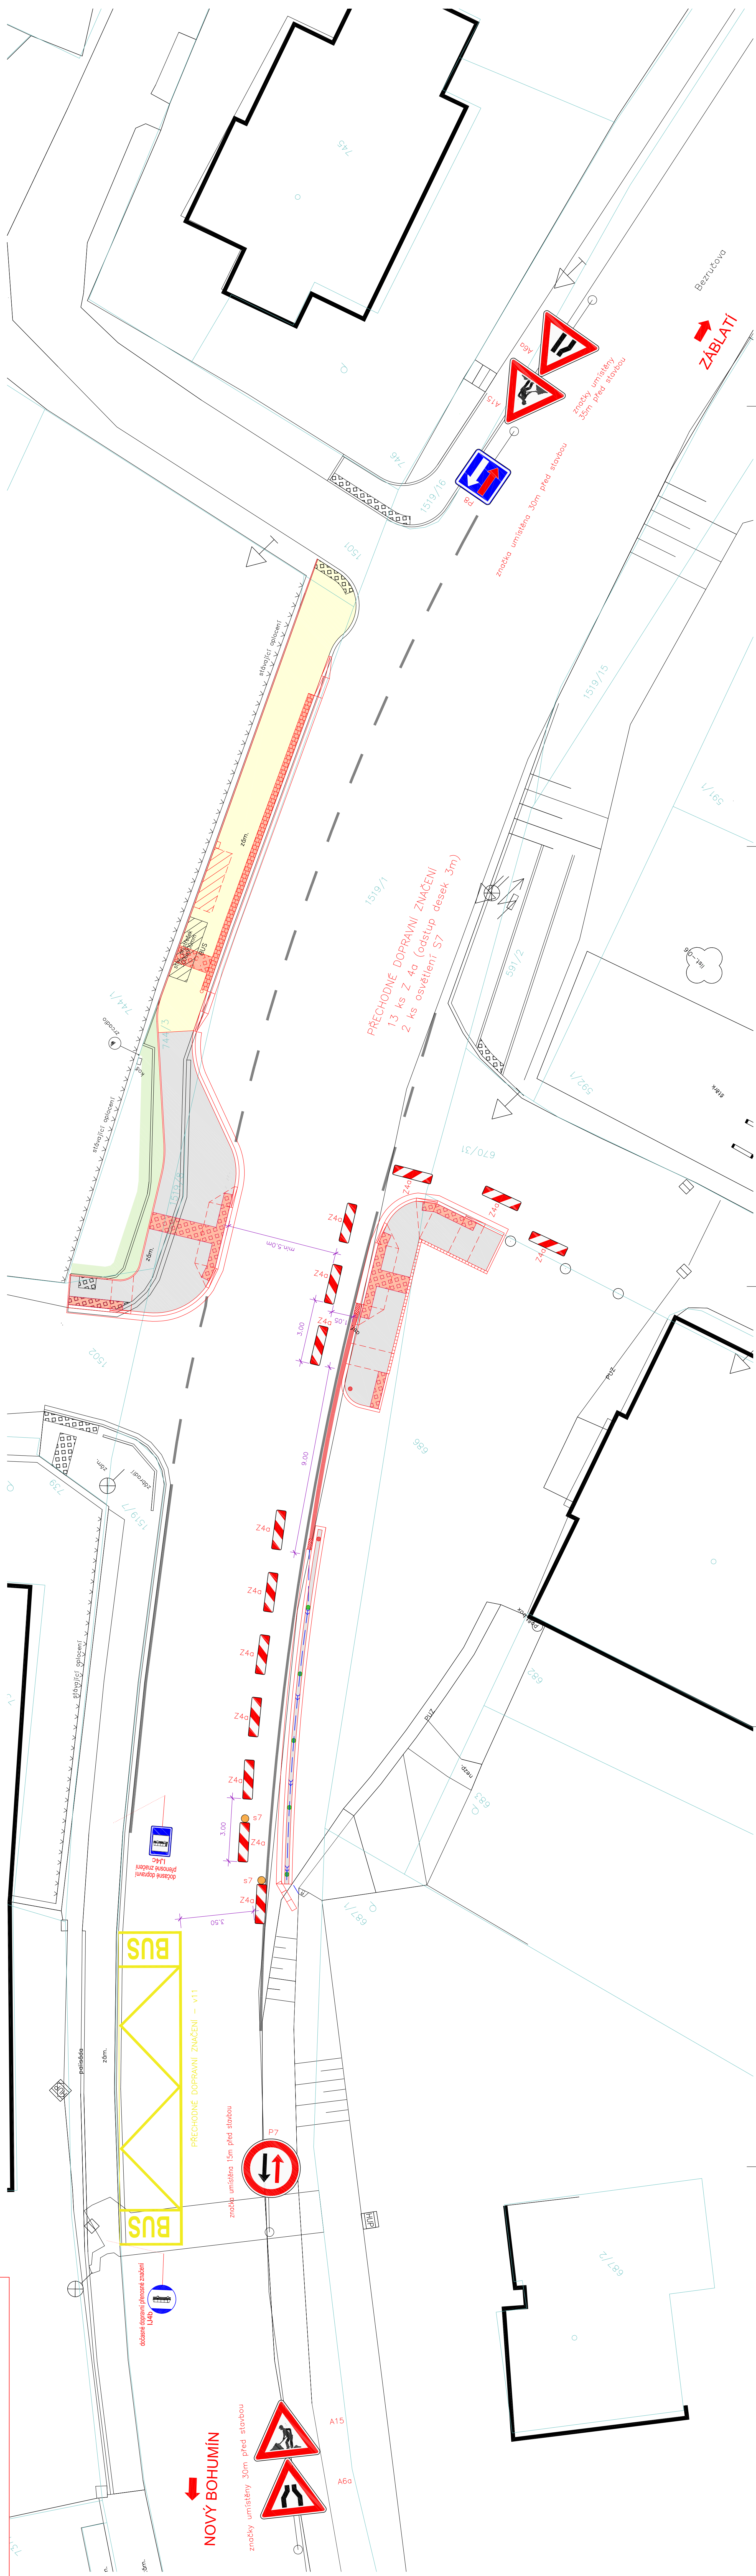

— STÁVAJÍCÍ STAV
— NOVÝ STAV
— KATASTR. MAPA - HRANICE PARCELE
— KATASTR. MAPA - VNITŘNÍ KRESBA PARCEL
— STAV VODOBOVNÉ DOPRAVNÍ ŽNAKY



S-JTSK Souladňovací systém Býv Výkonný systém	OBJEDNATEL	Město Bohumín, Masarykova 158, 735 01 Bohumín	 Ing. Martin Svata Tekla Consulting s.r.o. projektová a inženýrská společnost	12/2020
	PROJEKTANT	Ing. Martin Svatek, Katedr. Melnikova 392, 735 72 Petrovice u Karvín		FORMAT
	ZODP. PROJEKTANT	Ing. Katielina Světláková		16x44
	VYPRACOVAL	Ing. Daniel Teuer		11/100
	KRAJ	Moravskoslezský		DPS
KATASTRÁLNÍ ÚZEÍ NÁZEV AKCE		Záblží u Bohumína (okres Karvín), 78592	DATUM FORMAT MERITKO UCEL DPS C. ZAKÁZKY C. SOUPRAVY C. PŘÍLOHY C.3.2	
PŘECHOD PRO CHODCE UL. BEZRUČOVA, BOHUMÍN, U PARTYZÁNA				
NÁZEV PŘÍLOHY SITUACE PŘECHODNÉHO DOPRAVNÍHO ZNAČENÍ - 2. ETAPA				