

PODÉLNÝ PROFIL - TRASA 3

POVRCH	ZELEŇ
KATASTR	K.Ú. STARÝ BOHUMÍN

SMĚROVÉ POMĚRY

← SMĚR ALBERT

SMĚR UL. J. KOCZURA →

PODÉLNÝ PROFIL - TRASA 4

POVRCH	ZELEŇ
KATASTR	K.Ú. STARÝ BOHUMÍN

← SMĚR TRASA 3

SMĚR UL. O. CINGRA →

SKLON NIVELETY

R=200 m  
T= 20,49 m  
Z= 0,19

R=250 m  
T= 15,20 m  
Z= 0,15

NIVELETA KOMUNIKACE

STÁVAJÍCÍ TERÉN

SROVNÁVACÍ ROVINA  
198,00 m.n.m.

PODÉLNÁ DRENÁŽ

KLOPENÍ KOMUNIKACE

KÓTA V OSE KOMUNIKACE

V OSE KOMUNIKACE

STANIČENÍ

SMĚR OSY


ČÍSLA ŘEZU

VZDÁLENOST ŘEZU (m)

SKLON [‰] - DÉLKA [m]

ULOŽENÍ

SMĚROVÉ POMĚRY

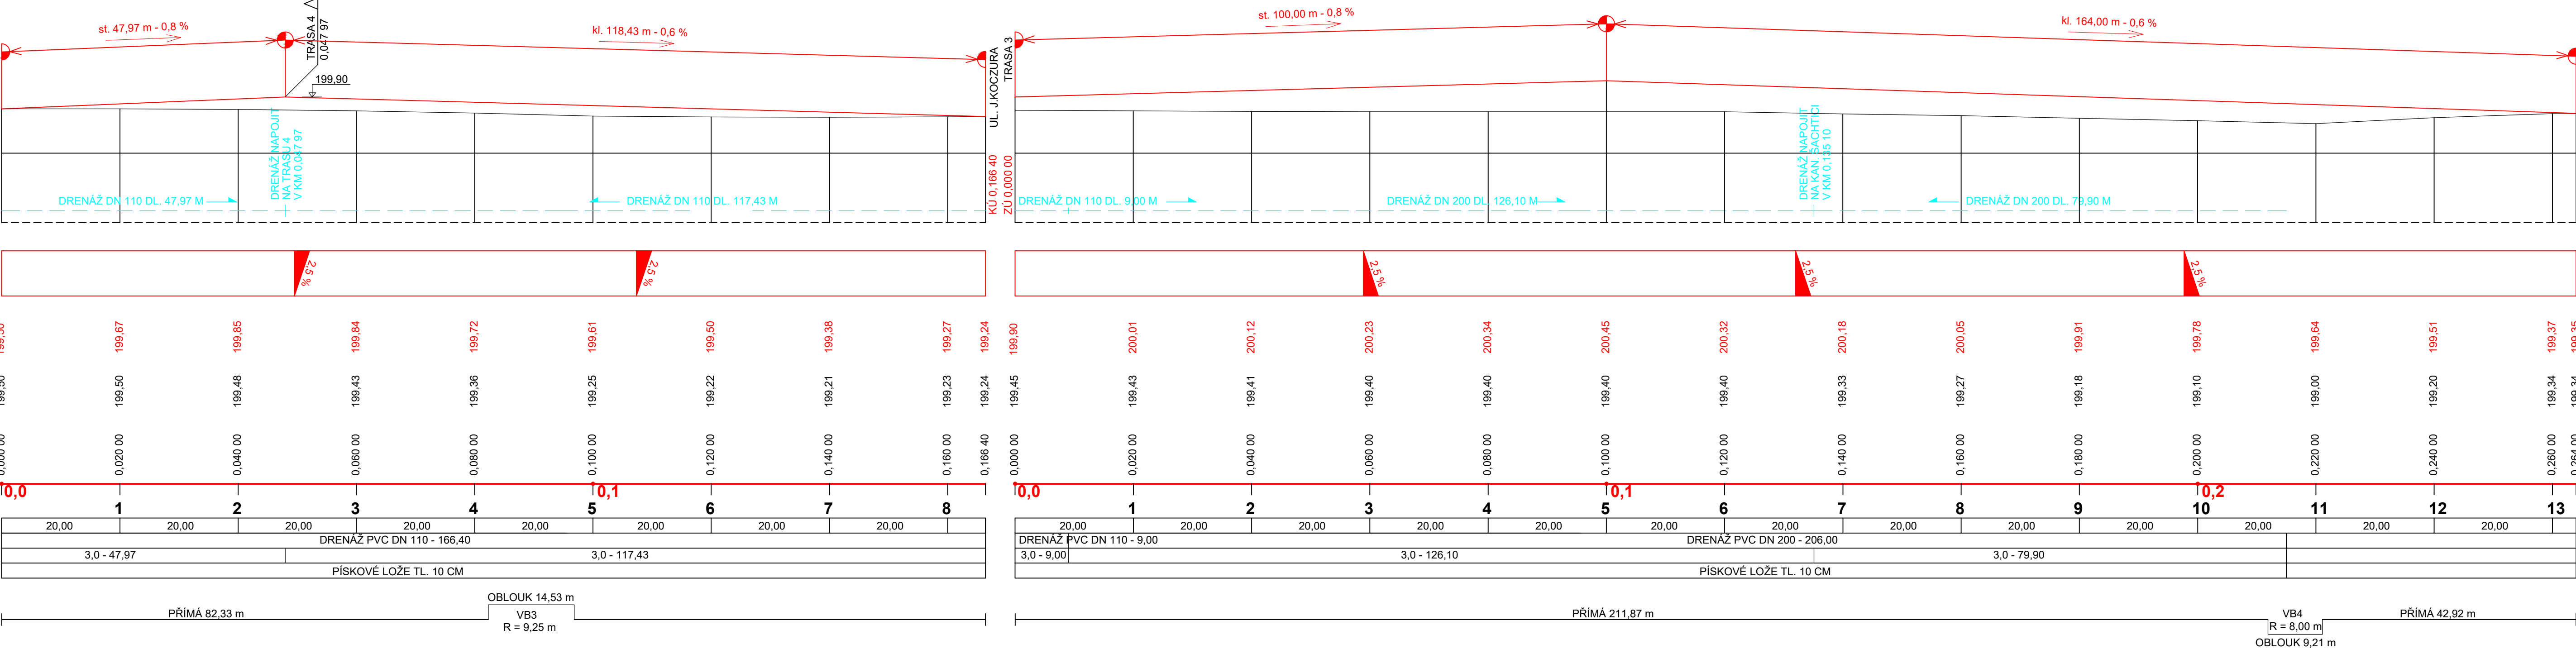

DOKUMENTACE PRO PROVÁDĚNÍ STAVBY			
SOUŘADNICOVÝ SYSTÉM S-JTSK, VÝŠKOVÝ SYSTÉM BALT p.v.			
VYPRACOVAL	ZODP.PROJEKTANT	ŠNAPKA SLUŽBY S.R.O.	
ING. IVAN ŠNAPKA	ING. MARTIN JIŘÍK	HŘBITOVNÍ 651/8	
KATASTR: STARÝ BOHUMÍN	PARC.Č. 965/1 A PŘÍLEHLÉ	TĚRLICKO	
INVESTOR: MĚSTO BOHUMÍN, MASARYKOVA 158, BOHUMÍN, 735 81		DATUM	02/2020
STAVBA: PŘÍPRAVA ÚZEMÍ - LOKALITA PETRA CINGRA V STARÉM BOHUMÍNĚ		FORMÁT	2"A2
		MĚŘITKO	1:500/100
SO 02 KOMUNIKACE - PODÉLNÝ PROFIL SEKTOR 1 - TRASA 3, 4		ČÍSLO VÝKRESU	D.1.05